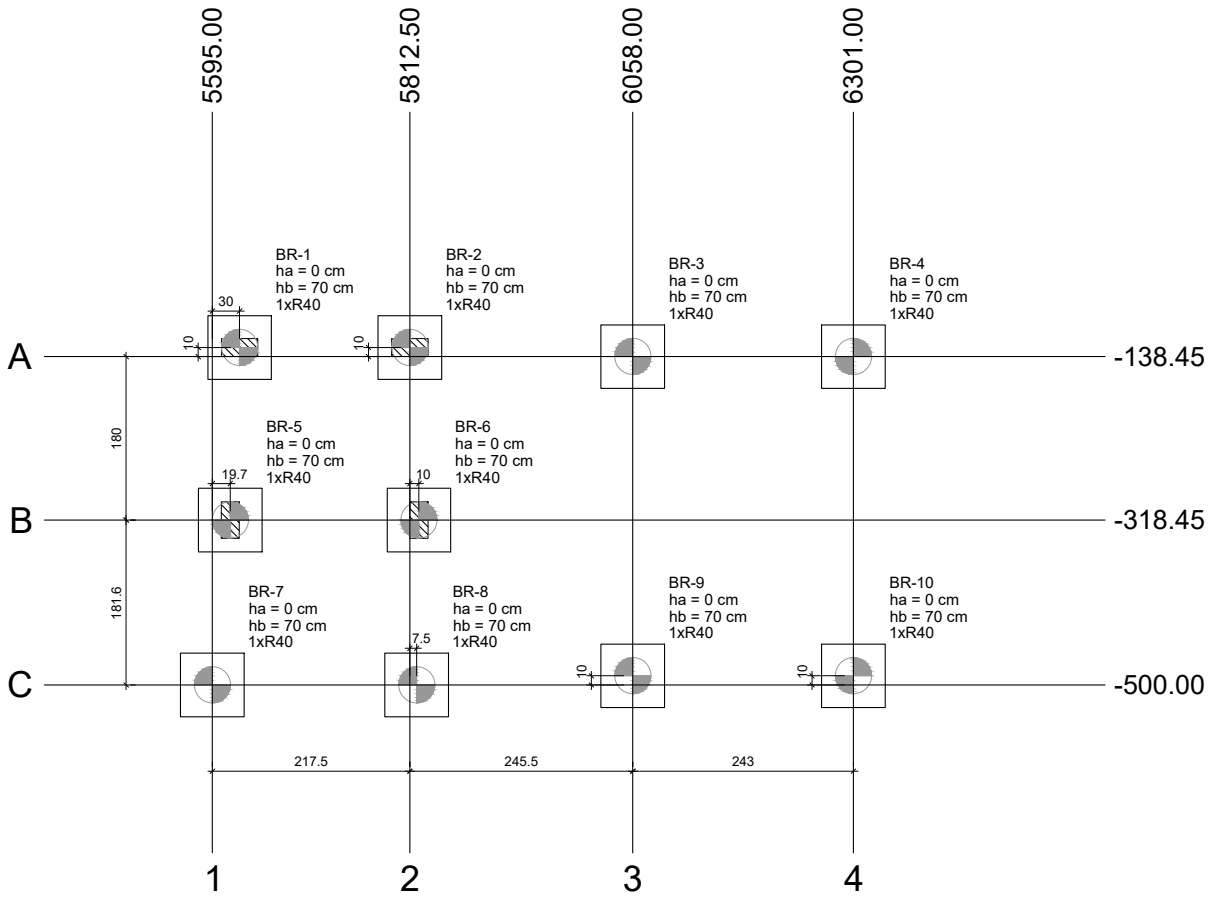


Nome	Seção (cm)	X (cm)	Y (cm)	Carg
BR-1*	-	5625.00	-128.45	
BR-2*	-	5812.50	-128.45	
BR-3*	-	6058.00	-138.45	
BR-4*	-	6301.00	-138.45	
BR-5*	-	5614.74	-318.45	
BR-6*	-	5822.50	-318.45	
BR-7*	-	5595.00	-500.00	
BR-8*	-	5820.00	-500.00	
BR-9*	-	6058.00	-490.00	
BR-10*	-	6301.00	-490.00	

Os esforços indicados nesta tabela são os valores r
análises complementares, deve-se consultar o relat
*Os esforços indicados são referentes ao centro da

Locação no eixo X	
Coordenadas (cm)	Nome
5595.00	BR-7
5614.74	BR-5
5625.00	BR-1
5812.50	BR-2
5820.00	BR-8
5822.50	BR-6
6058.00	BR-3, BR-9
6301.00	BR-4, BR-10

Locaçã
Coordenada (cm)
-128.4
-138.4
-318.4
-490.0
-500.0

Simbologia

Este documento foi assinado digitalmente por às 19:59:22 do dia 10/11/2026
Para verificar as assinaturas clique no link abaixo:
https://www.iraquara.ba.gov.br/verifica-assinatura/8BD2FFF7B8AE980D32E9D8C8DE622DC9
ou utilize o QR Code ao lado.

1 PLANTA DE LOCAÇÃO
ESCALA 1/50