


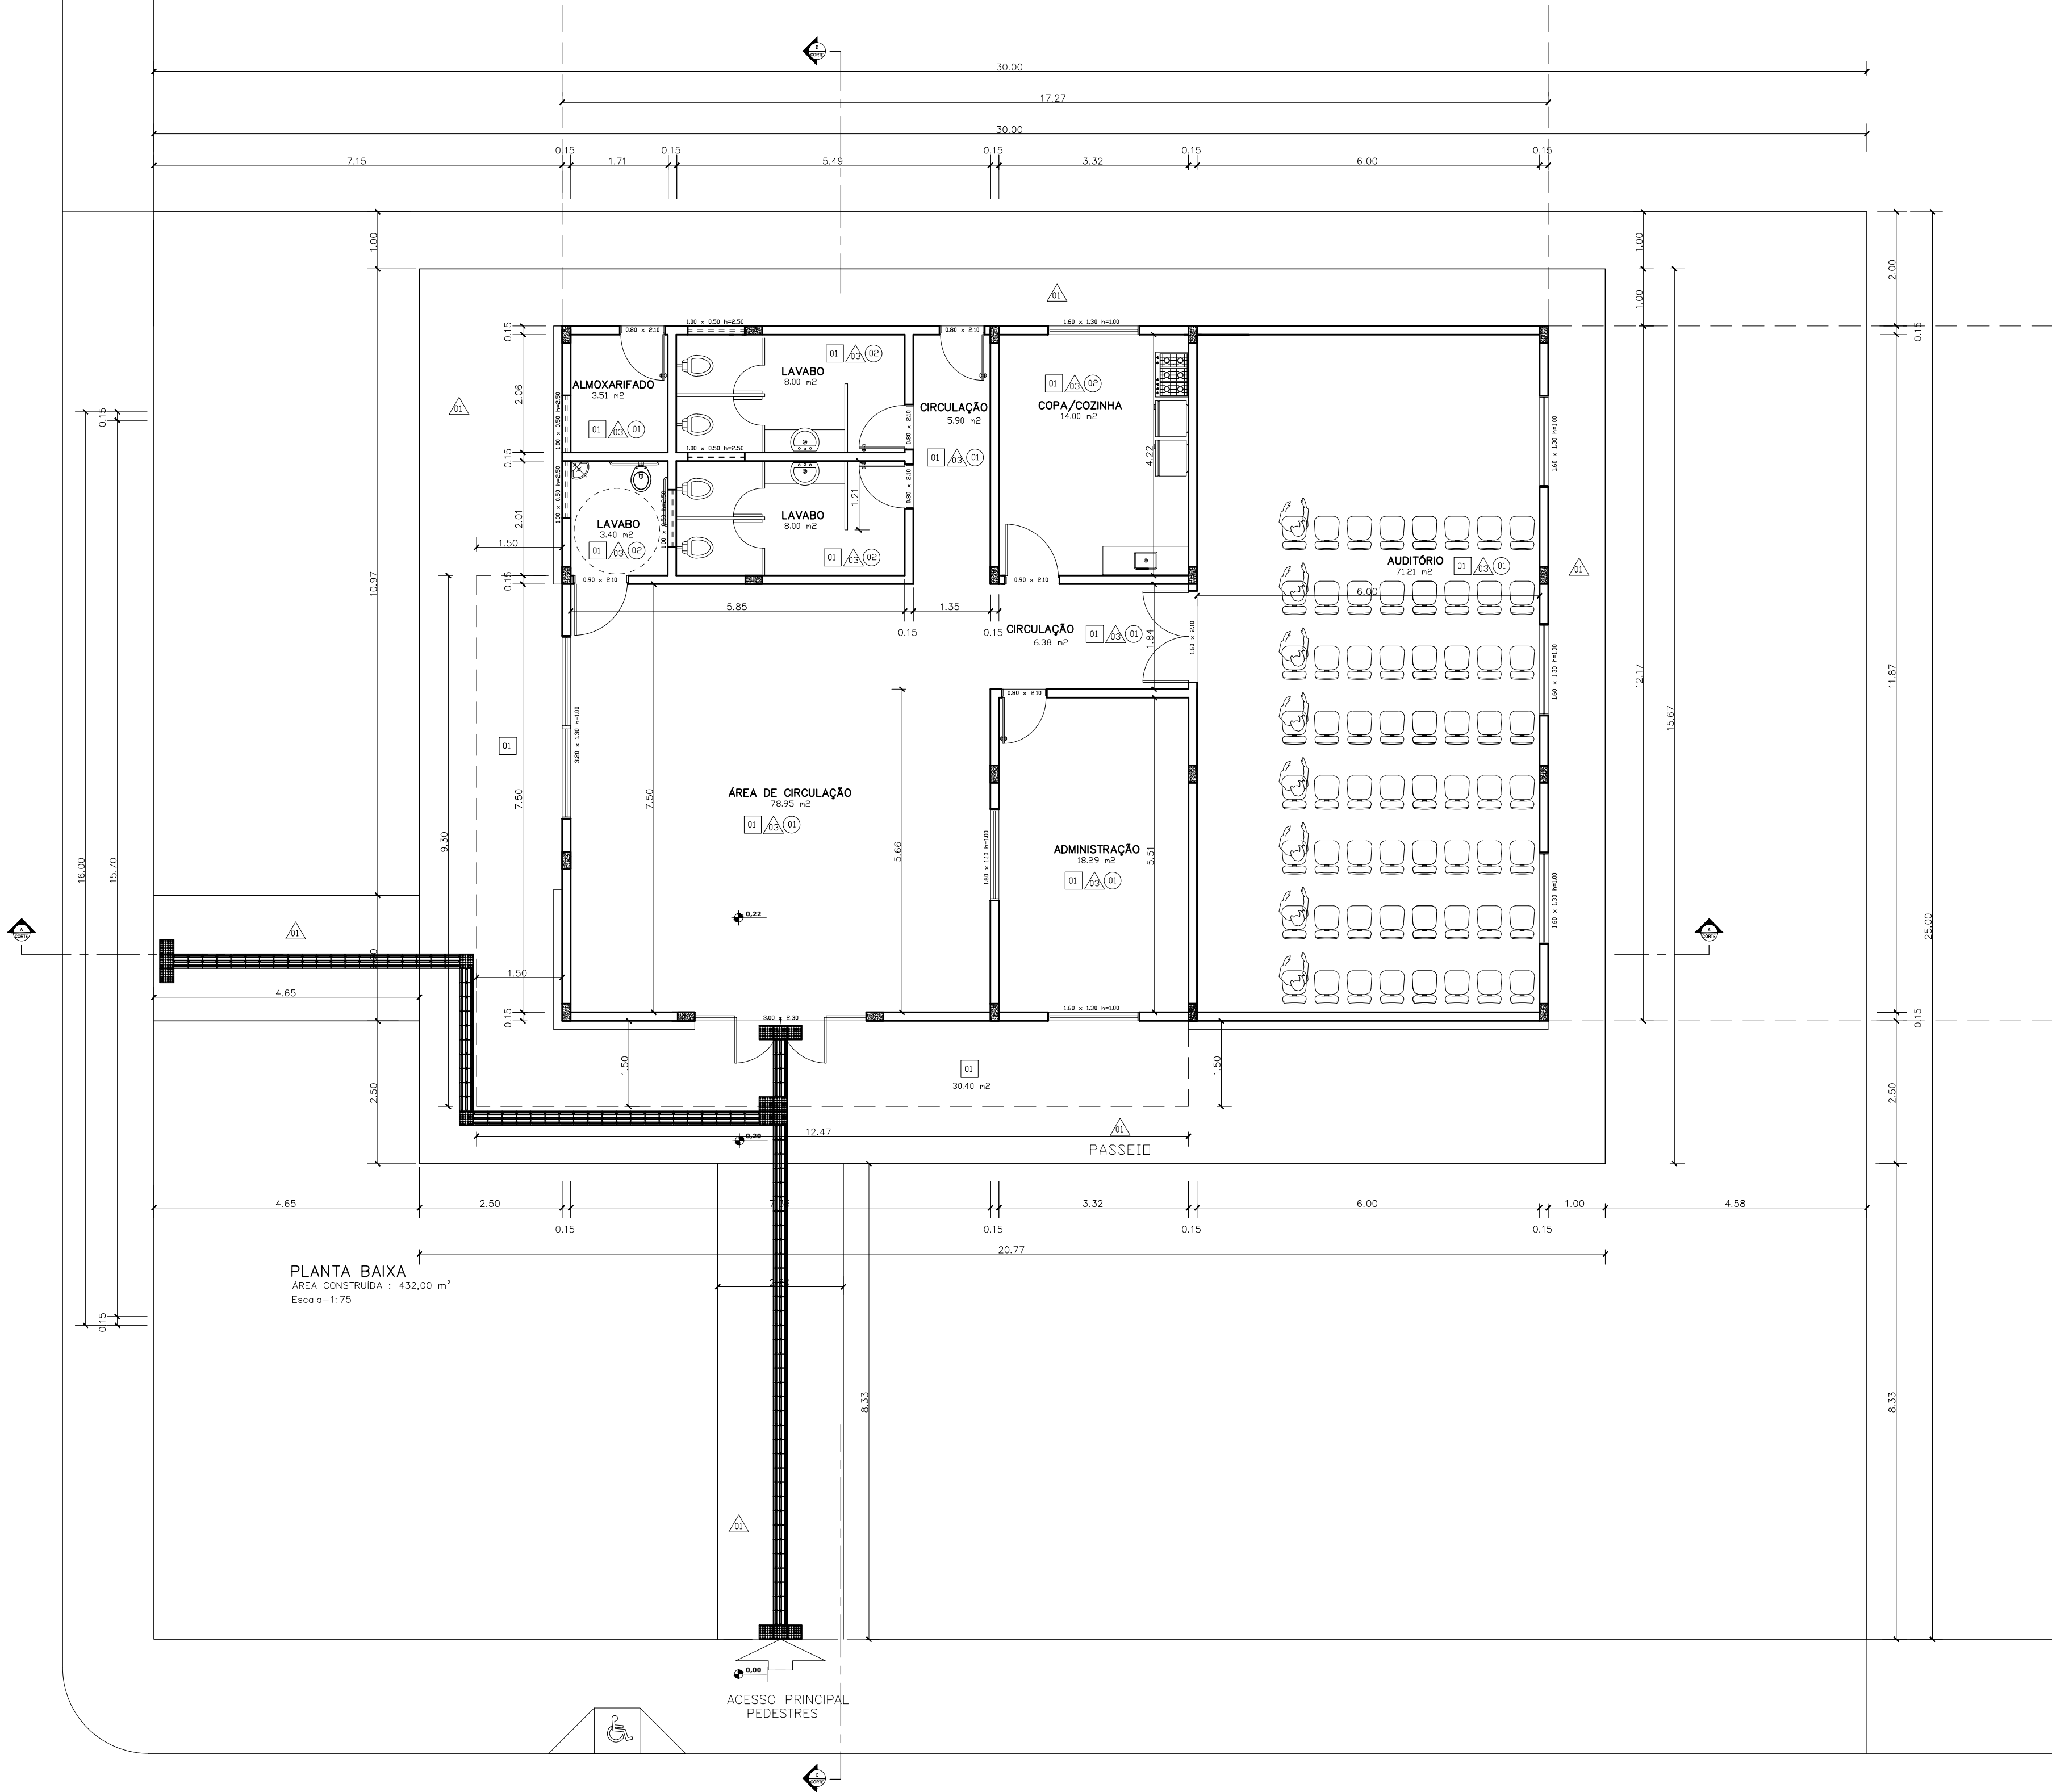

PLANTA BAIXA
ÁREA CONSTRUÍDA - 432,00 m²
Escala=1:75

LEGENDA

- 01 PASSEIO CIMENTADO
- 02 CERAMICA 30x30cm – COR CLARA
- 03 PISO DE ALTA RESISTÊNCIA – GRANILITE
- 04 GRAMA

- 01 PINTURA PAREDE INTERNA COM TINTA PVA LATEX SOBRE MASSA
- 02 CERÂMICA ESMALTADA 20X20cm h=2,10m e ACIMA COM TINTA PVA
- 03 PINTURA DE PAREDE EXTERNA COM TINTA ACRÍLICA SOBRE MASSA

- 01 FORRO EM GESSO H =2.90m
- 02 COBERTURA TELHA ONDULADA DE FIBROCIMENTO
- 03 LAJE PRÉ-FABRICADA COM ACABAMENTO (MASSA ÚNICA+PINTURA)

NOTAS

- 01– MEDIDAS EM METRO.
- 02– TODAS AS MEDIDAS E QUANTIDADES DEVERÃO SER CONFERIDAS NA OBRA ANTES DE QUALQUER PROCEDIMENTO DE FABRICAÇÃO.
- 03– QUALQUER DIVERGÊNCIA ENTRE PROJETO E OBRA, COMUNICAR IMEDIATAMENTE AO ENGENHEIRO RESPONSÁVEL.

ÁREAS

ÁREA DO TERRENO : 750,00 m²
ÁREA TOTAL : 210,00 m²
TAXA DE OCUPAÇÃO : 28,00 %


Danilo Borys Silva Nunes
Engenheiro Civil
Crea-Ba nº75.637

PROPRIETÁRIO:

RESP. TÉCNICO : Engº Civil DANIL BORES SILVA NUNES
Crea-Ba 75.637/D

TÍTULO : PROJETO - CENTRAL TURÍSTICA ARQUITETURA		PRANCHA : 01
PROPRIETÁRIO : PREFEITURA MUNICIPAL DE IRAQUARA		EDIFICAÇÕES
ENDEREÇO: SEDE DO MUNICÍPIO		ÁREA DO TERRENO : 750,00 m²
		ÁREA CONSTRUÍDA : 210,00 m²
DATA : MAIO / 2018		ÁREA TOTAL ÚTIL
		ESCALA : INDICADA