



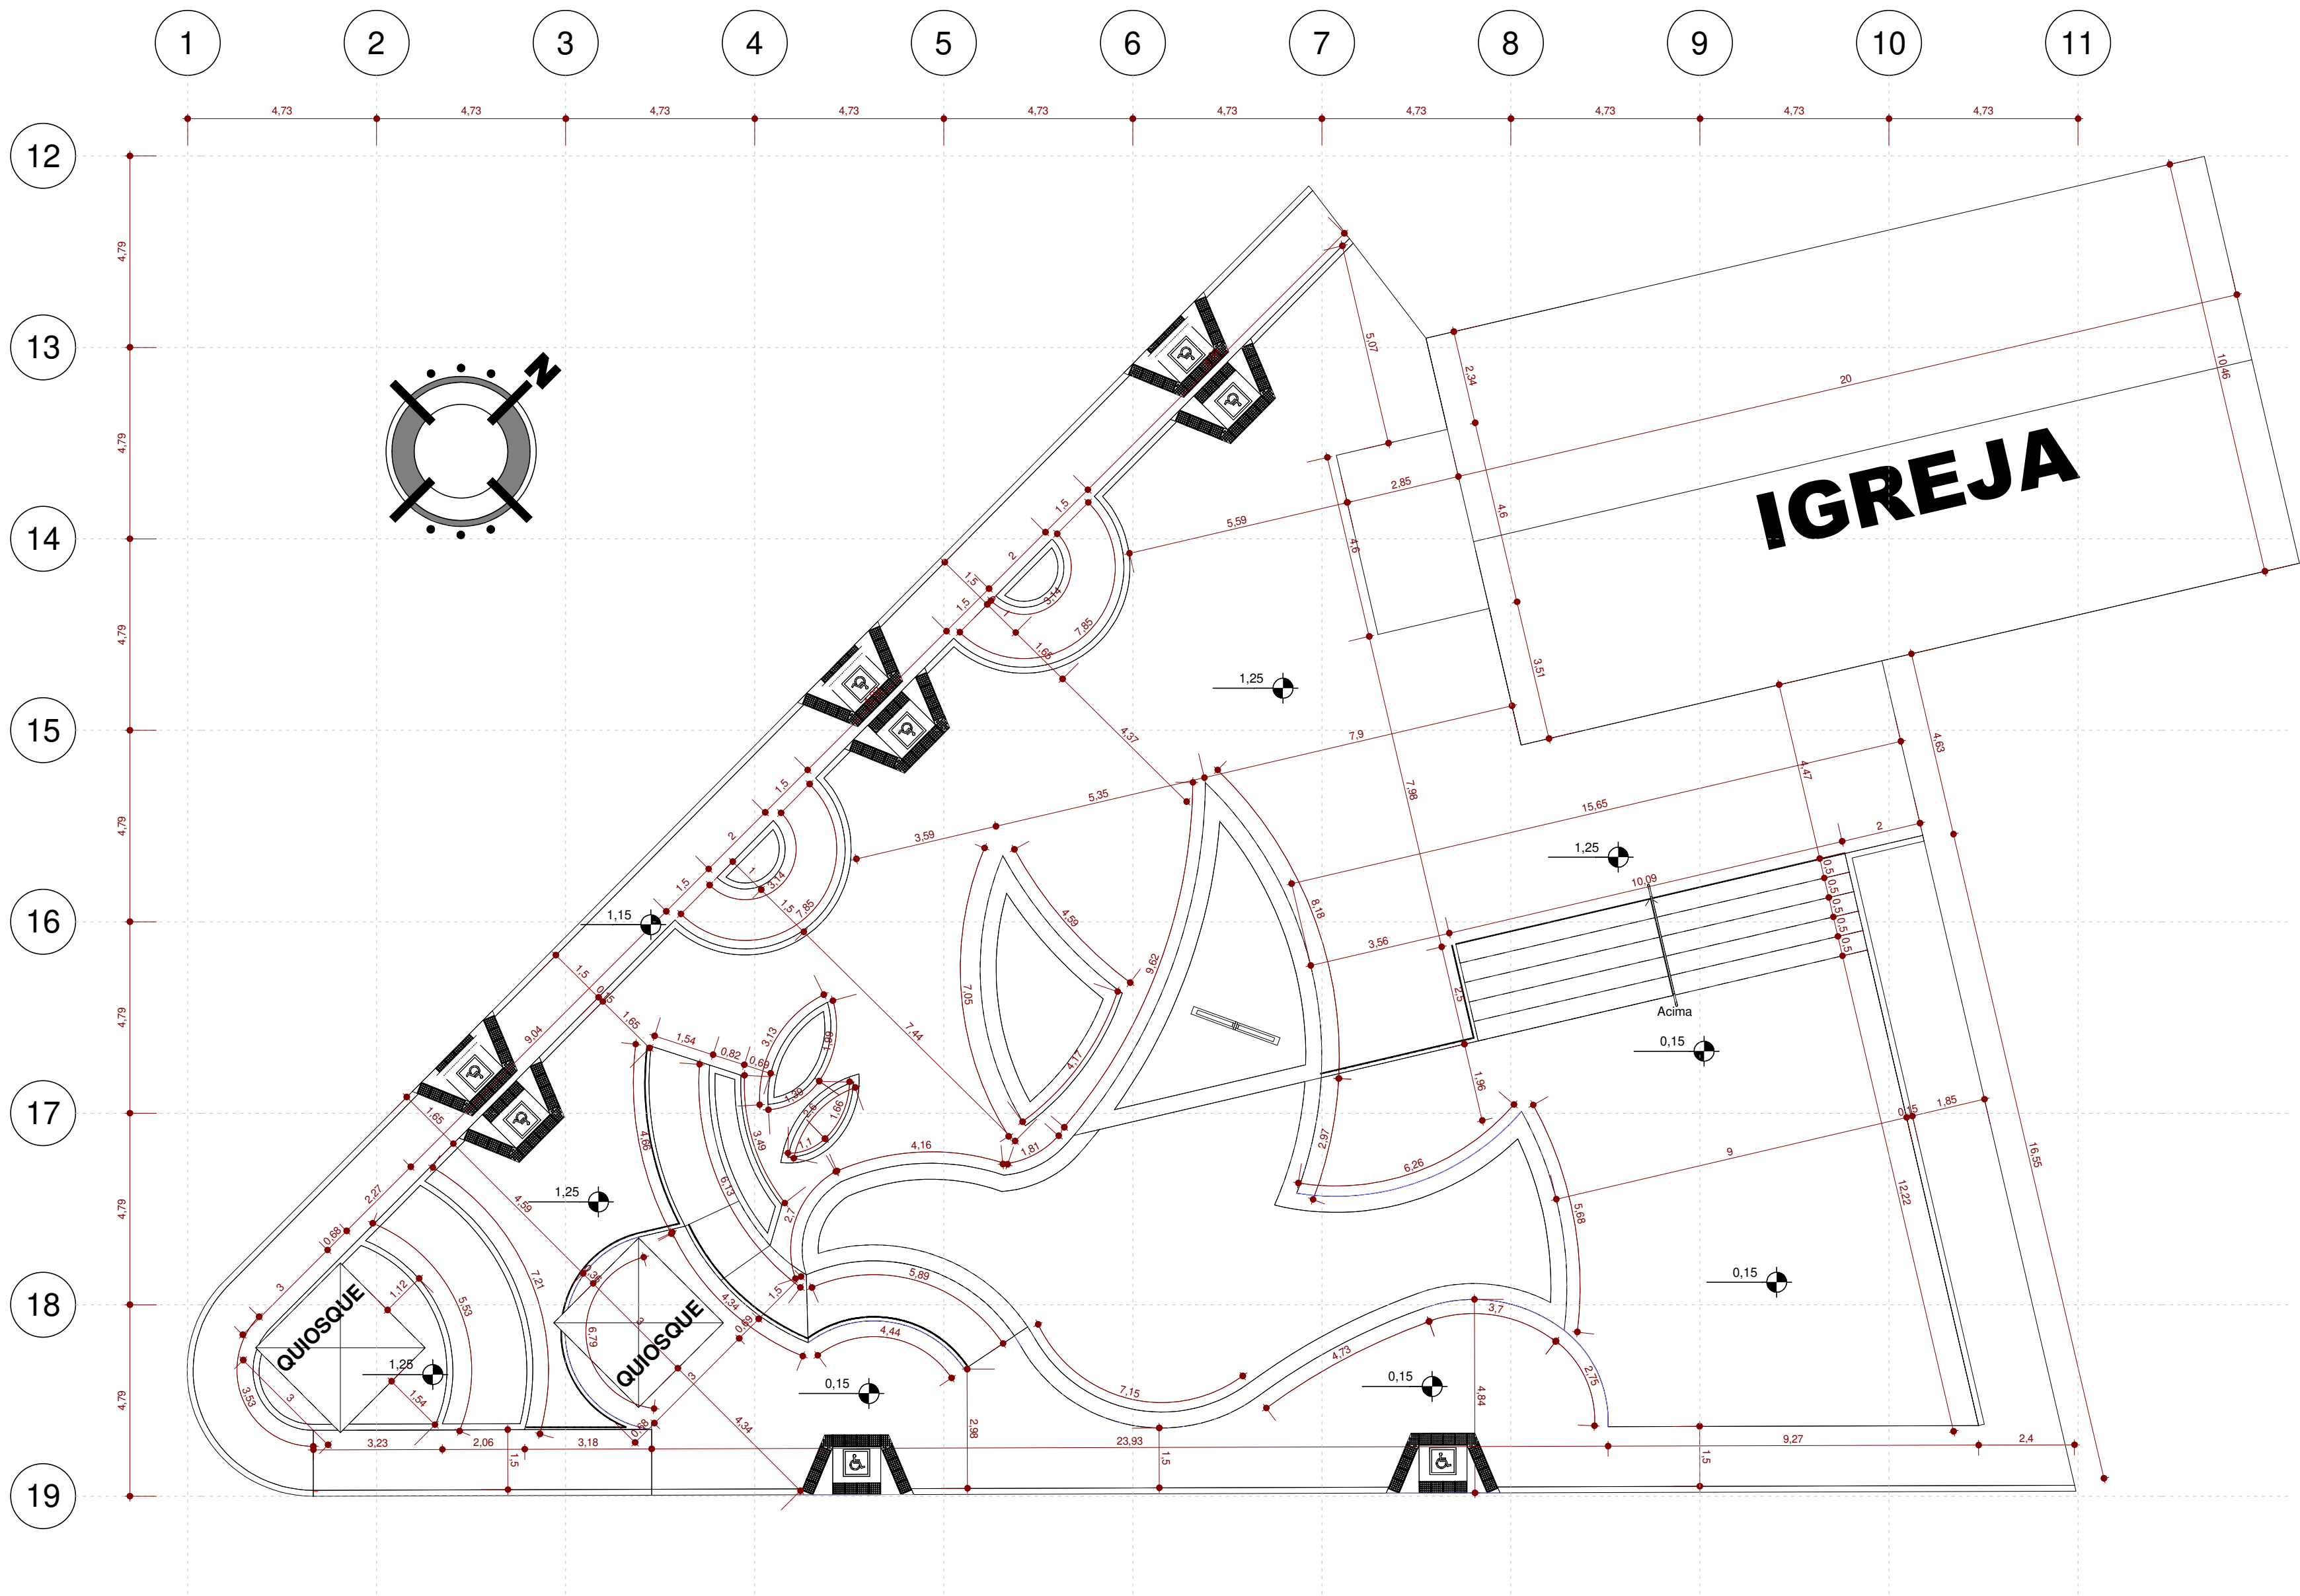

1 **PLANTA DE COTAS**
ESCALA - 1 : 125

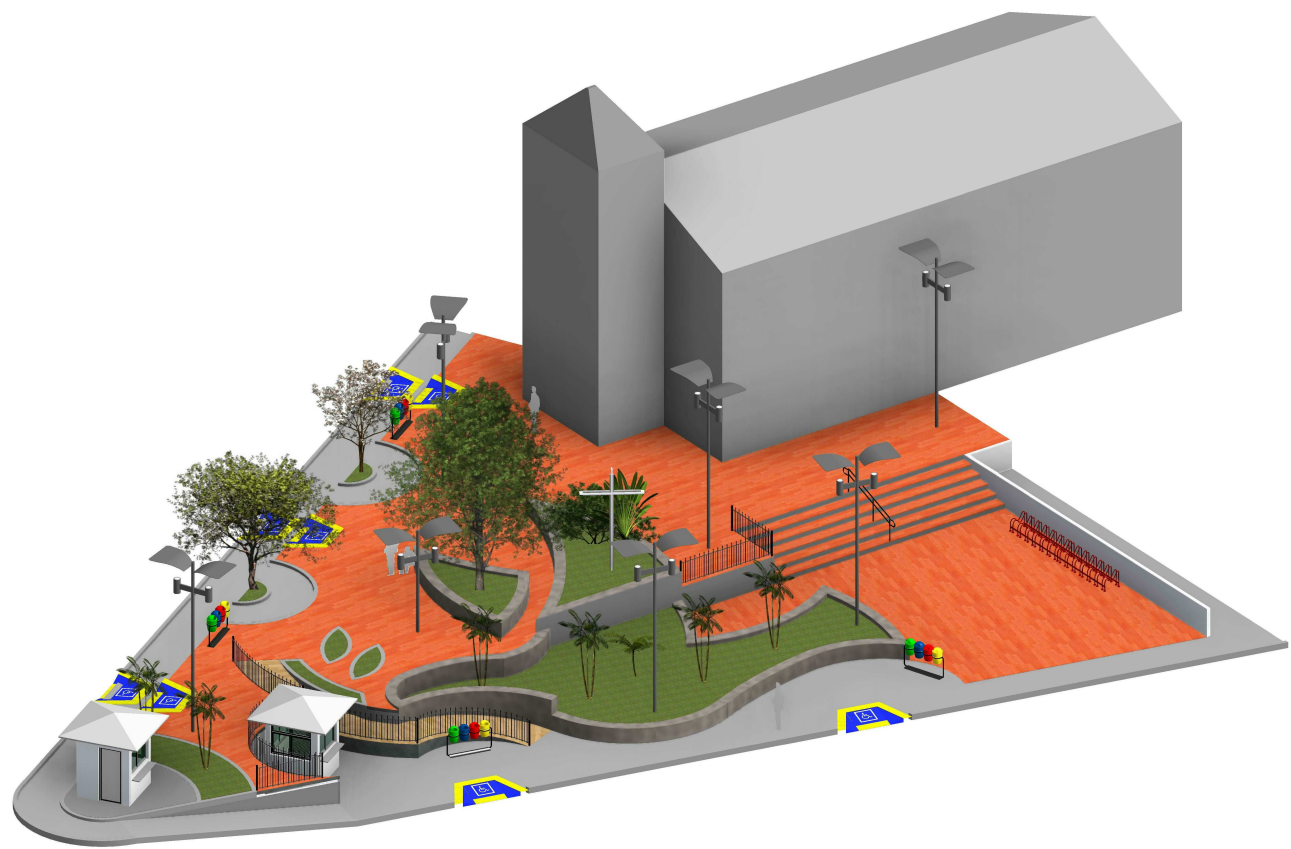

APROVAÇÃO:

TÍTULO:

URBANIZAÇÃO DA PRAÇA

PLANTA DE SITUAÇÃO:															
PROPRIETÁRIO (A): CNPJ/CPF Nº	Prefeitura Municipal de Iraquara														
AUTOR(A) DO PROJETO: RESP. TÉCNICO (A): C.R.E.A. Nº															
ENDEREÇO: Av. Principal- Rua Sílvio Almerinda - IRAQUARA/BA															
Conteúdo: Planta de Cotas															
LOGOMARCA:	<table><tr><td>Áreas</td><td>%</td><td>Total Pavimentos:</td><td>PRANCHAS:</td></tr><tr><td>Área Construída: 850,50m²</td><td></td><td>1</td><td rowspan="3">3/6</td></tr><tr><td>Total: 850,50m²</td><td></td><td>Indicada</td></tr><tr><td colspan="2">DESENHO:</td><td>DATA: Outub. 2017</td></tr></table>	Áreas	%	Total Pavimentos:	PRANCHAS:	Área Construída: 850,50m²		1	3/6	Total: 850,50m²		Indicada	DESENHO:		DATA: Outub. 2017
Áreas	%	Total Pavimentos:	PRANCHAS:												
Área Construída: 850,50m²		1	3/6												
Total: 850,50m²		Indicada													
DESENHO:		DATA: Outub. 2017													