
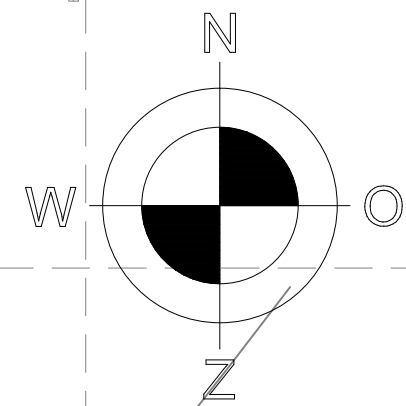


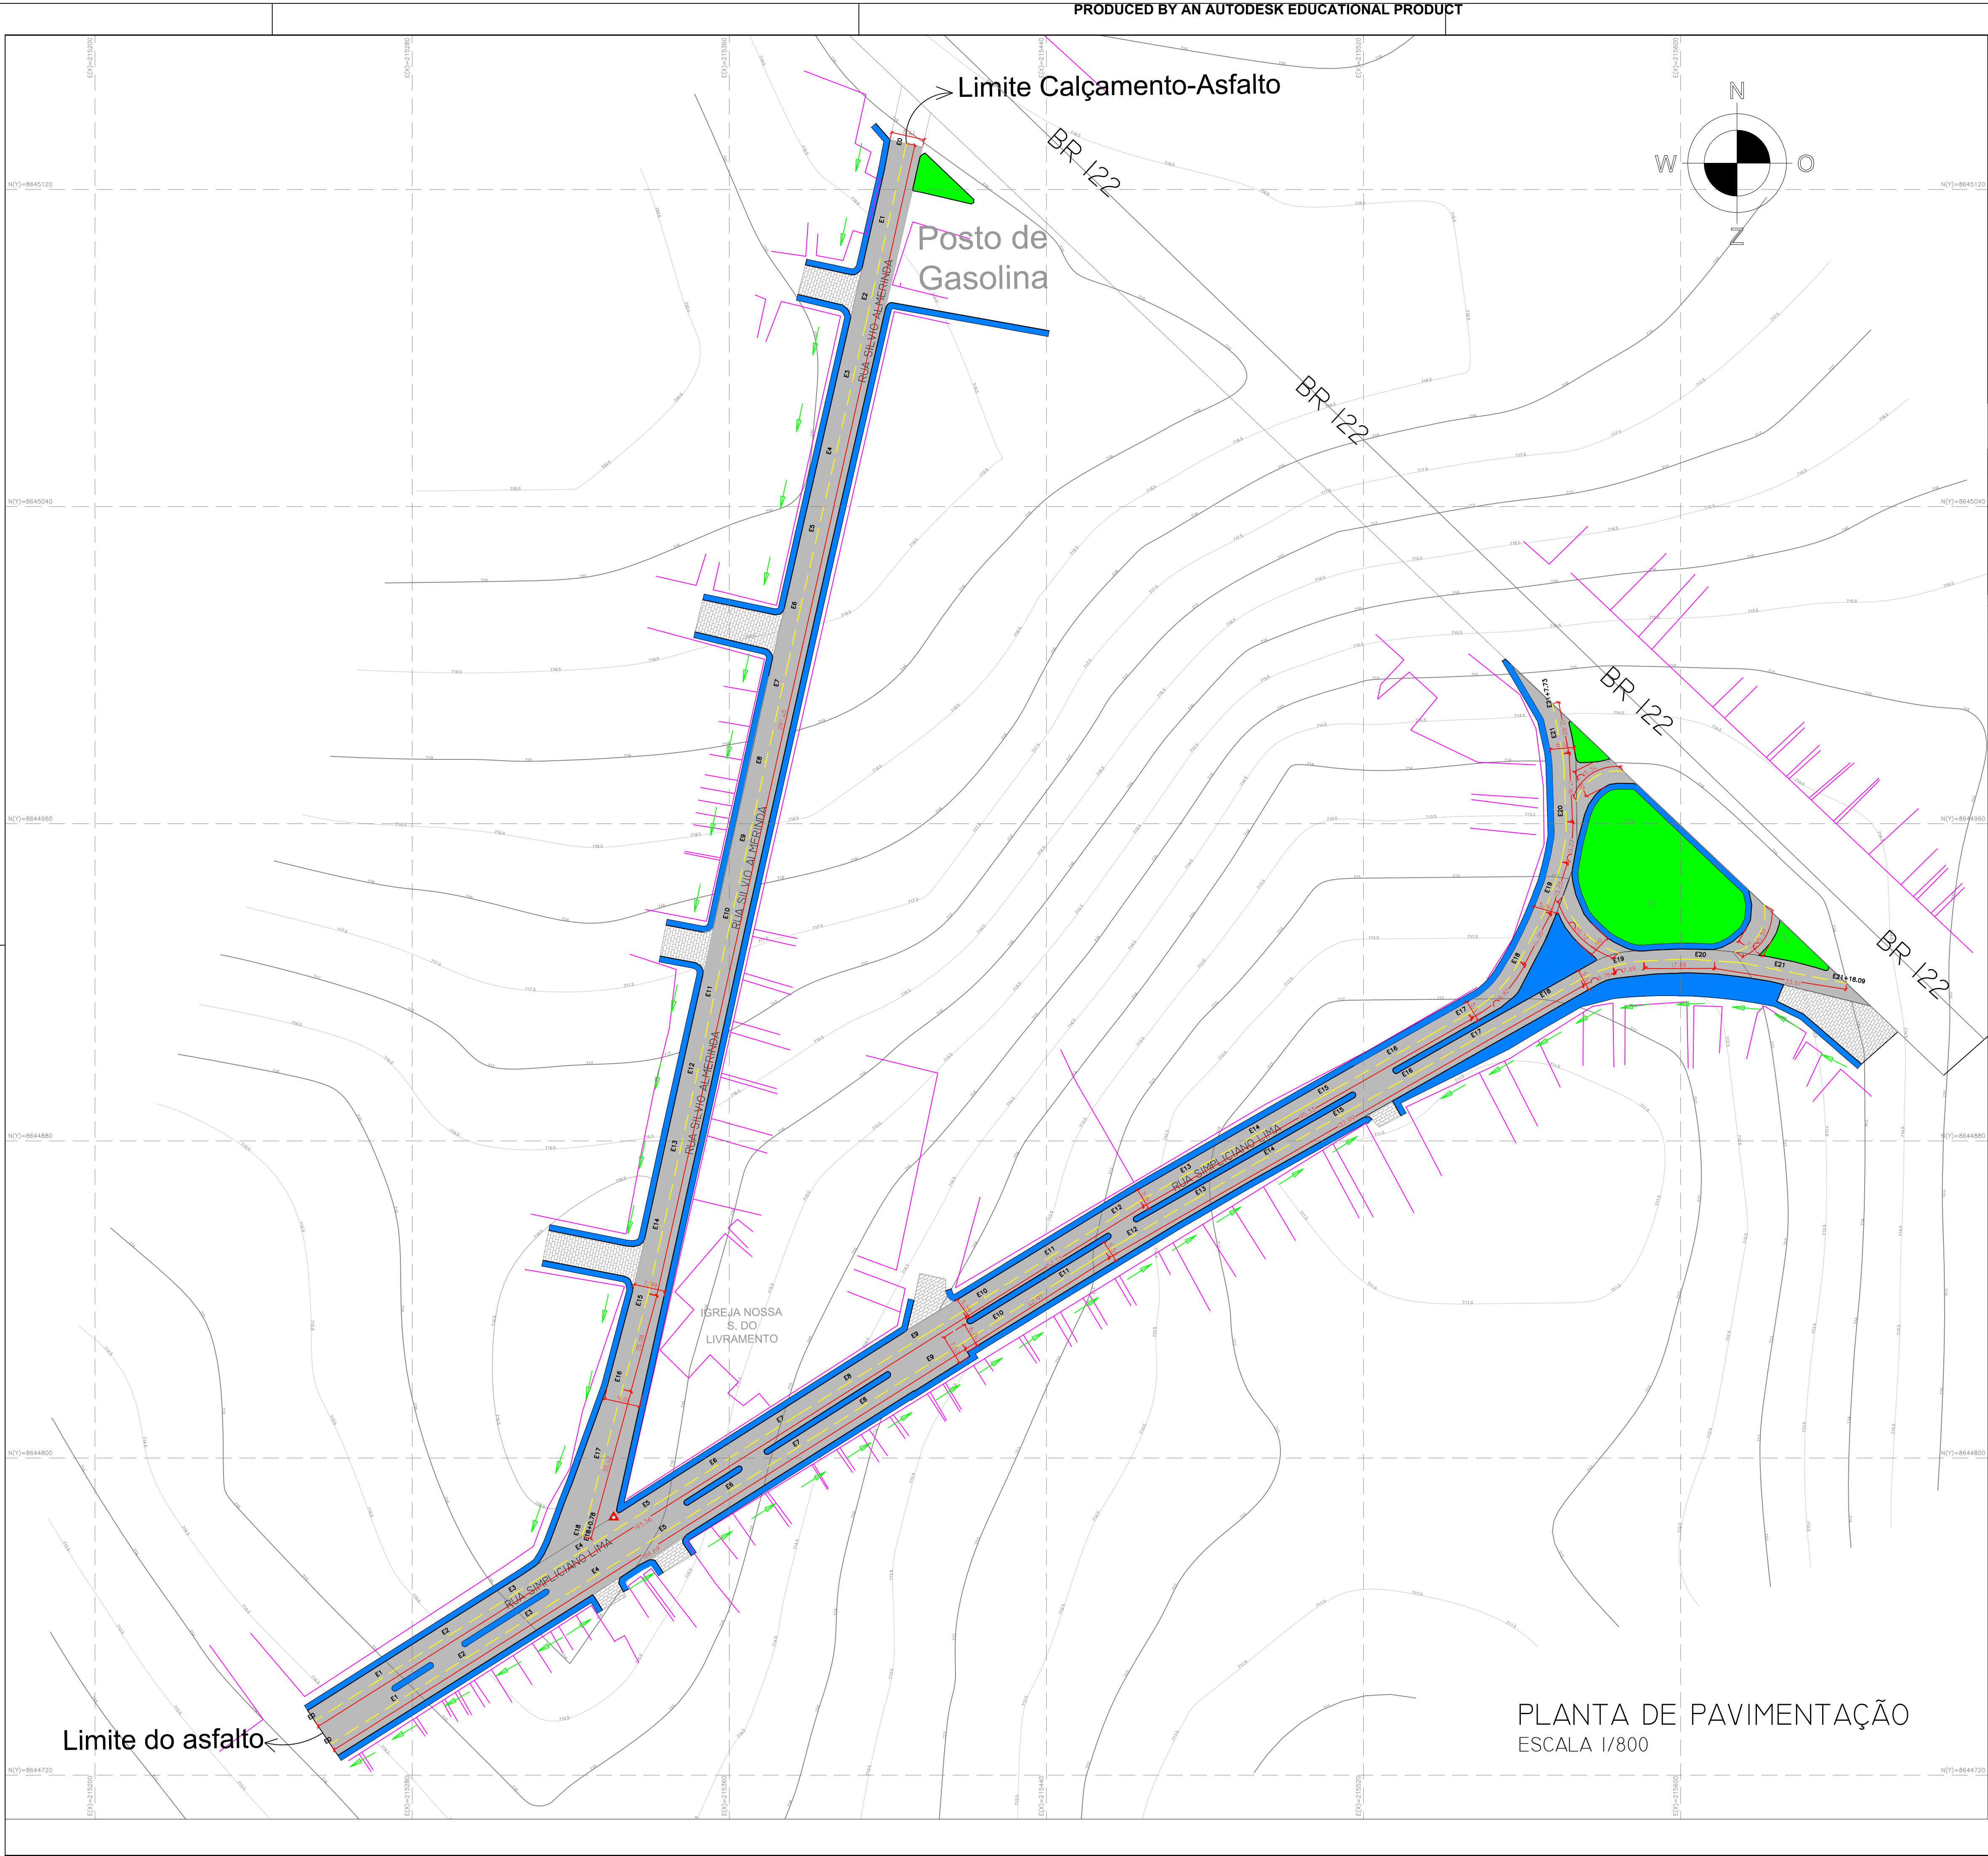

LEGENDA

- MEIO-FIO EXISTENTE
- RECAPEAMENTO ASFÁLTICO EM C.B.U.Q.
- PASSEIO EXISTENTE
- SENTIDO DE ESCOAMENTO
- PARALELEPIPEDO EXISTENTE

| DESCRIÇÃO   | ÁREA       | ESPESSURA | VOLUME   |
|---|------------|-----------|----------|
| BASE EM PARALELEPIPEDOS EXISTENTE<br>PINTURA DE LIGAÇÃO<br>CAMADA DE BINDER (REGULARIZAÇÃO)<br>EM CBUQ E=2cm | 8.680,22m² | 0,02m     | 173,60m³ |
| CAMADA DE ROLAMENTO<br>EM CBUQ E= 5cm                                                                        | 8.680,22m² | 0,05m     | 434,01m³ |
| TOTAL GERAL                                                                                                  |            |           | 607,61m³ |

COMPRIMENTO UNITÁRIO DA FAIXA DE SINALIZAÇÃO = 1.278,03m  
QUANTIDADE DE FAIXAS DE SINALIZAÇÃO POR TRECHO = 3 unidades  
ESPESSURA DE CADA FAIXA DE SINALIZAÇÃO = 0,15m  
ÁREA TOTAL DE FAIXAS DE SINALIZAÇÃO = 575,11m²

RESP. TÉCNICO:

|                 |                                  |        |
|-----------------|----------------------------------|--------|
| TÍTULO:         | PRANCHA:                         |        |
| PROPRIETÁRIO:   | PROJETO DE INFRAESTRUTURA URBANA | PAV 01 |
| ENDEREÇO:       | PAVIMENTAÇÃO ASFÁLTICA           |        |
| DATA:           | REVISÕES                         |        |
| SETEMBRO / 2020 |                                  |        |
| DESENHO:        |                                  |        |
| ESCALA:         |                                  |        |
| INDICADA        |                                  |        |