




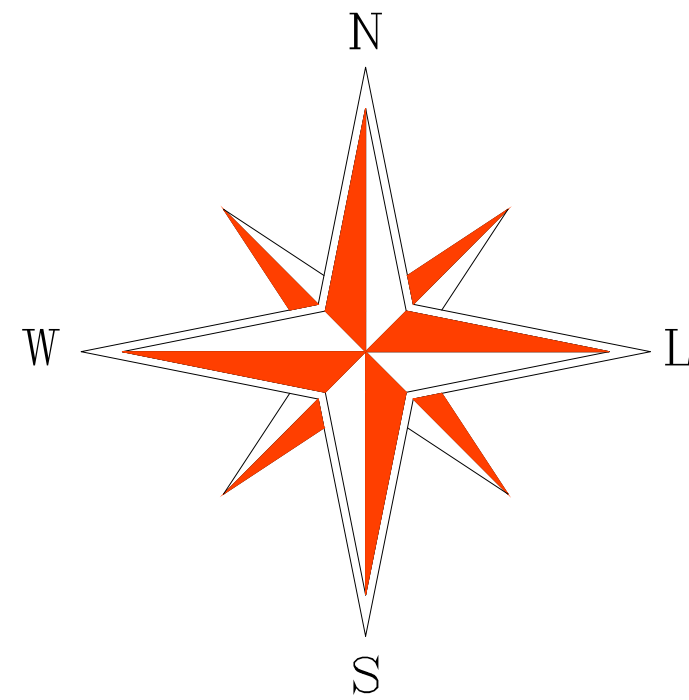

UTM-SIRGAS 2000  
Fuso 24 (MC 39°W)

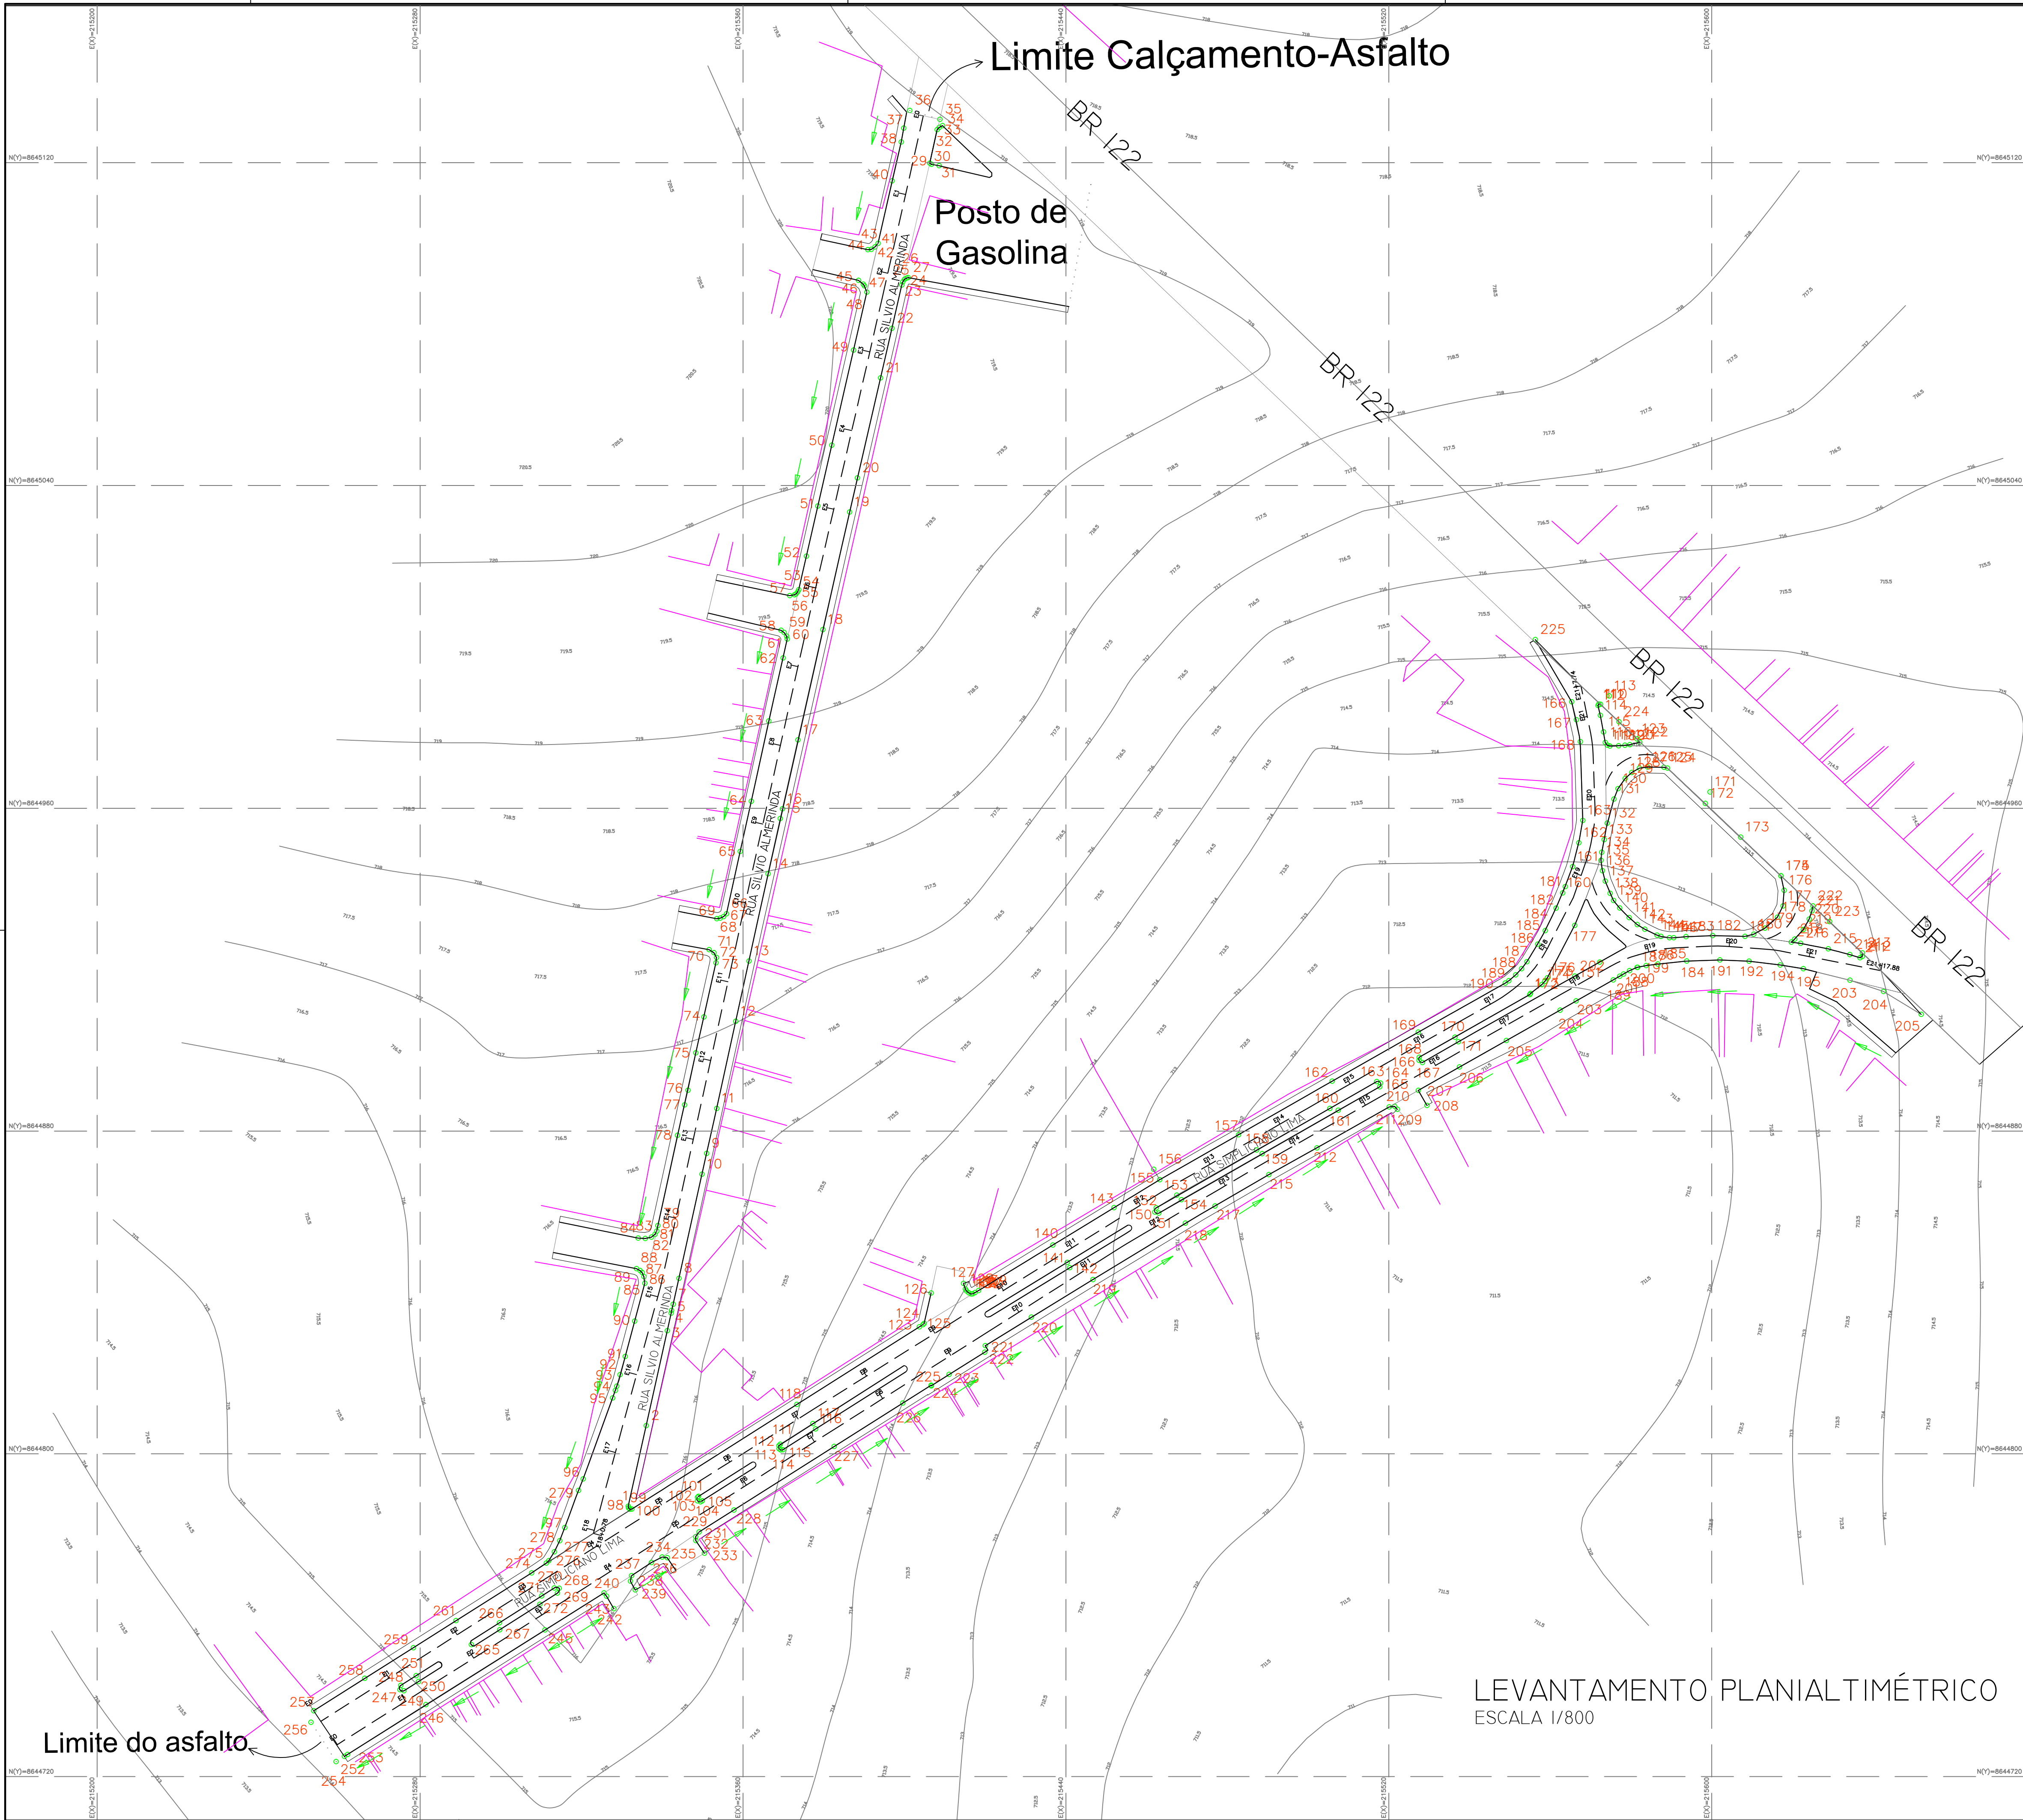

Fonte da imagem acima - Wikipédia  
Localização de Iraquara na Bahia

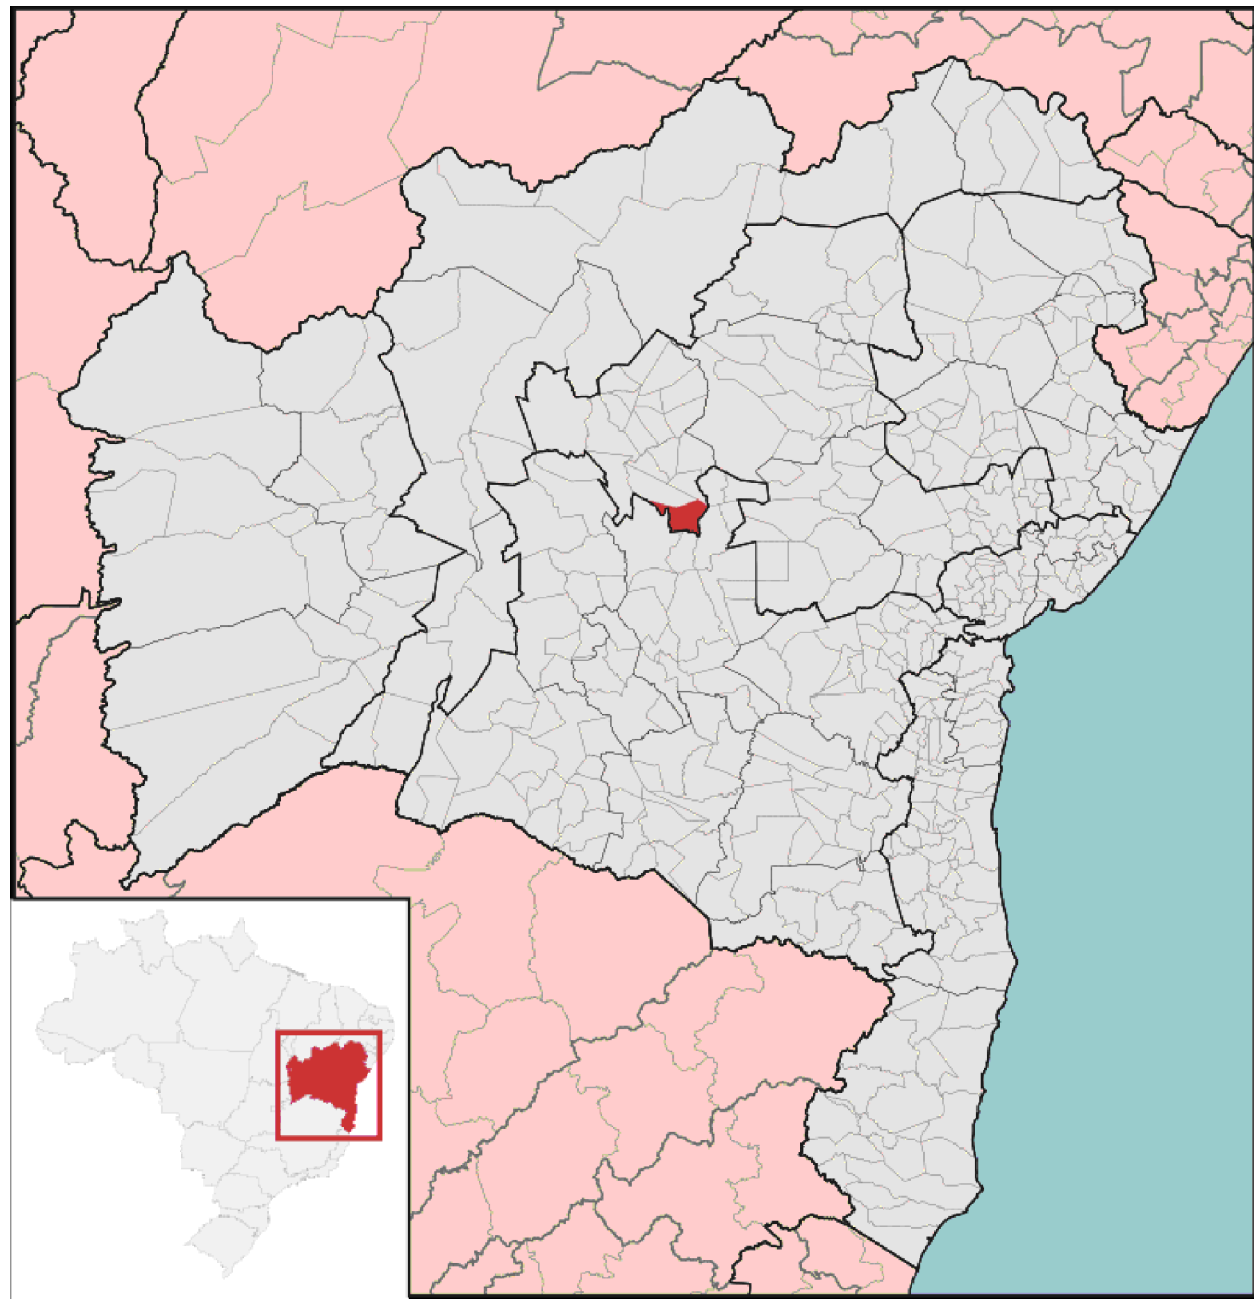

Fonte da imagem acima - Google Earth  
Obs: Área do Levantamento

*Daniel B. Silva Nunes*  
Daniel B. Silva Nunes  
Engenheiro Civil  
CREA-Ba nº 75.537

RESP. TÉCNICO:

|               |                                                          |          |          |            |
|---------------|----------------------------------------------------------|----------|----------|------------|
| TÍTULO:       | <b>PROJETO DE INFRAESTRUTURA URBANA</b>                  |          | PRANCHA: | <b>LEV</b> |
|               | LEVANTAMENTO PLANIALTIMÉTRICO                            |          |          | <b>01</b>  |
| PROPRIETÁRIO: | PREFEITURA MUNICIPAL DE IRAQUARA                         |          | REVISÕES |            |
| ENDEREÇO:     | RUA SILVIO ALMERINDA E RUA SPLICIANO LIMA, IRAQUARA - BA |          |          |            |
| DATA:         | SETEMBRO / 2020                                          | DESENHO: |          |            |
|               |                                                          | ESCALA:  | INDICADA |            |