



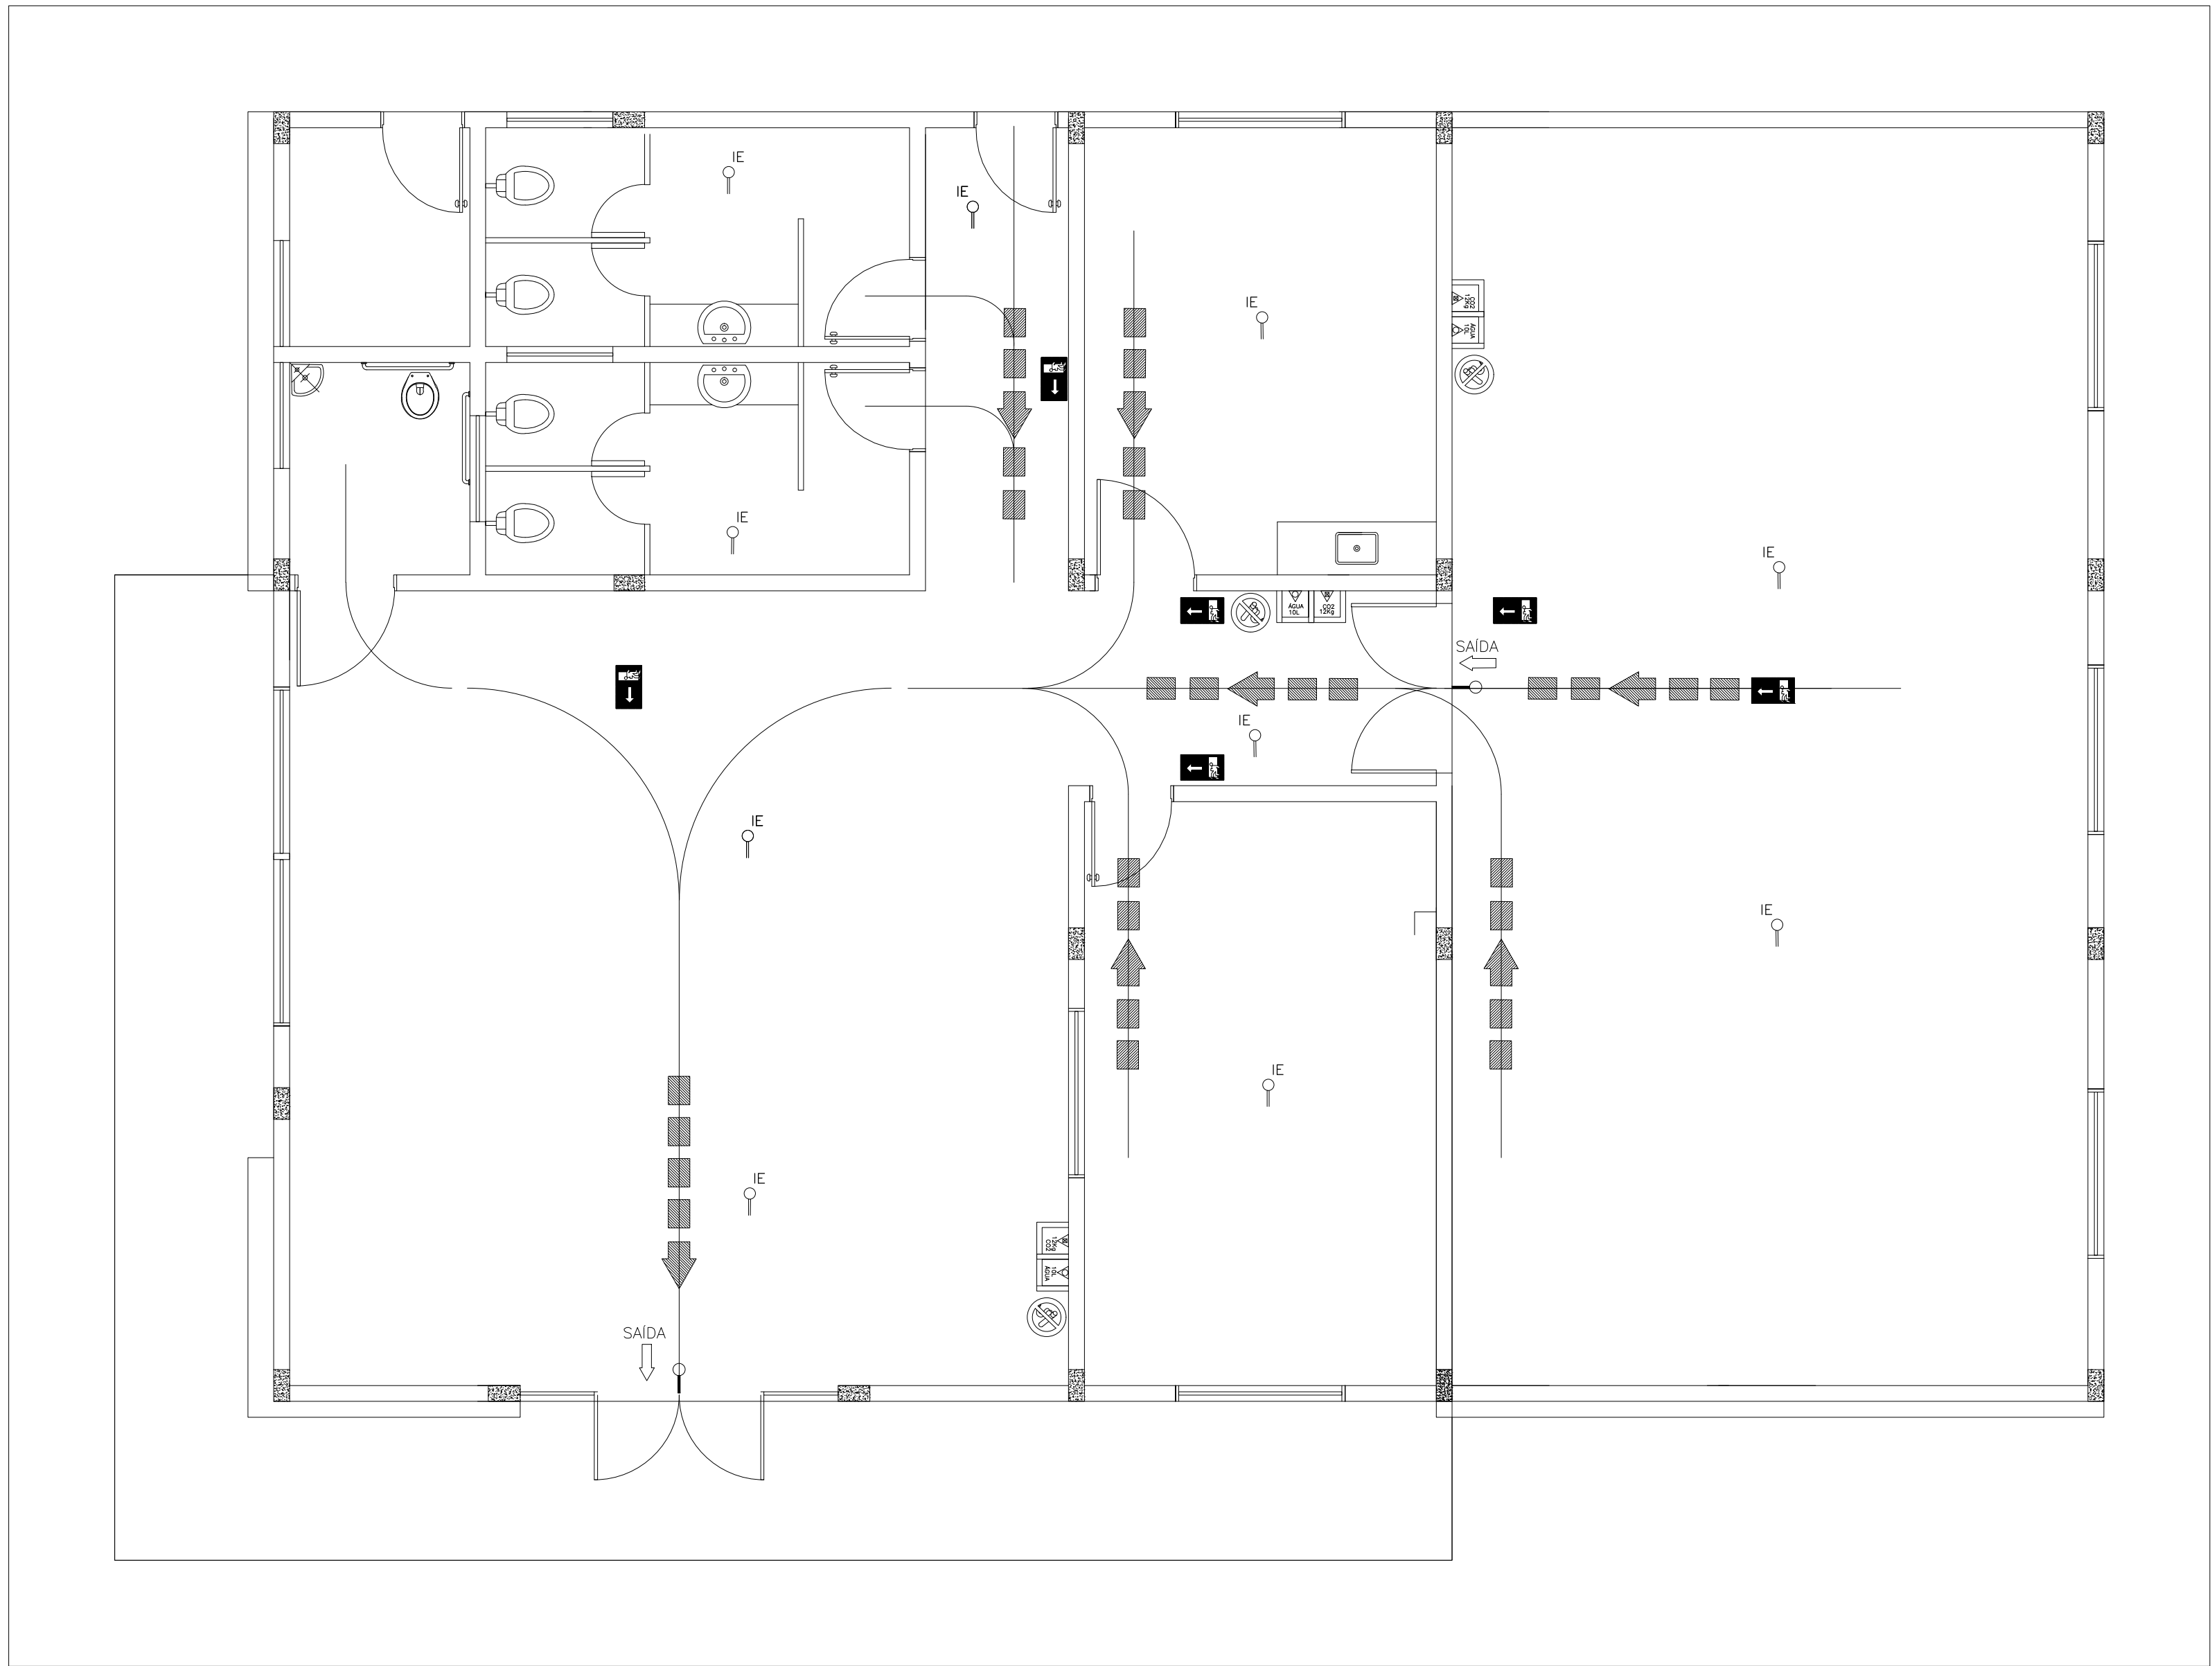

COMBATE A INCÊNDIO
Escala-1/75

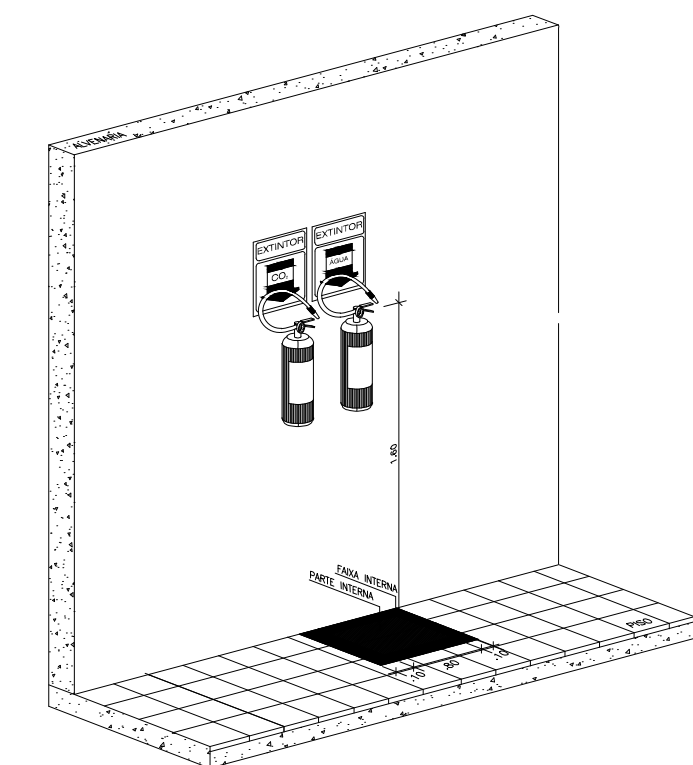



DETALHE TÍPICO – SINALIZAÇÃO DOS EQUIP. COMB. A INCÊNDIO
SEM ESCALA

TABELA DE SINALIZAÇÃO (ABNT NBR 13434-2:2004)				
CÓDIGO	SÍMBOLO	SIGNIFICADO	FORMA E COR	APLICAÇÃO
13		SAÍDA DE EMERGÊNCIA	SÍMBOLO: RETANGULAR FUNDO: VERDE PICTOGRAMA: FOTOLUMINESCENTE DIMENSÕES MÍNIMAS: L = 2,0 H	INDICAÇÃO DO SENTIDO (ESQUERDA OU DIREITA) DE UMA SAÍDA DE EMERGÊNCIA
17		SAÍDA DE EMERGÊNCIA	SÍMBOLO: RETANGULAR FUNDO: VERDE MENSAGEM "SAÍDA" E OU SETA DIRECIONAL FOTOLUMINESCENTE, COM ALTURA DE LETRA SEMPRE ≥50mm	INDICAÇÃO DE SAÍDA DE EMERGÊNCIA, UTILIZADA COMO COMPLEMENTAÇÃO DO PICTOGRAMA FOTOLUMINESCENTE (SETA OU IMAGEM, OU AMBOS)
23		EXTINTOR DE INCÊNDIO	SÍMBOLO: QUADRADO FUNDO: VERMELHO PICTOGRAMA: FOTOLUMINESCENTE	INDICAÇÃO DE LOCALIZAÇÃO DOS EXTINTORES DE INCÊNDIO
P1		PROIBIDO FUMAR	SÍMBOLO: OBLONGO FUNDO: BRANCO PICTOGRAMA: CIGARRO EM PRETO FAIXA CIRC. E BARRA DIAMETRAL-VERMELHA	TODO LOCAL ONDE POSSA AUMENTAR O RISCO


SINALIZAÇÃO DE ORIENTAÇÃO E SALVAMENTO/EQUIPAMENTOS
SEM ESCALA

LEGENDA:

- EXTINTOR DE CO2 6,0Kg. COM SINALIZAÇÃO DE PAREDE E DE PISO DE 50x50cm E FAIXA NA BORDA COM 10cm – CAPACIDADE EXTINTORA 5-B-C.
- EXTINTOR DE ÁGUA PRESSURIZADA 10L. COM SINALIZAÇÃO DE PAREDE E DE PISO DE 50x50cm FAIXA NA BORDA COM 10cm – CAPACIDADE EXTINTORA 2-A.
- LUMINÁRIA DE SINALIZAÇÃO C/ ILUMINAÇÃO DE EMERGÊNCIA AUTÔNOMA 220VCAx12VCC C/ INDICAÇÃO DE "IE"
- LUMINÁRIA DE SINALIZAÇÃO C/ ILUMINAÇÃO DE EMERGÊNCIA AUTÔNOMA 220VCAx12VCC C/ INDICAÇÃO DE "SAÍDA"
- DIREÇÃO DO FLUXO DA ROTA DE FUGA
- SAÍDA FINAL DA ROTA DE FUGA

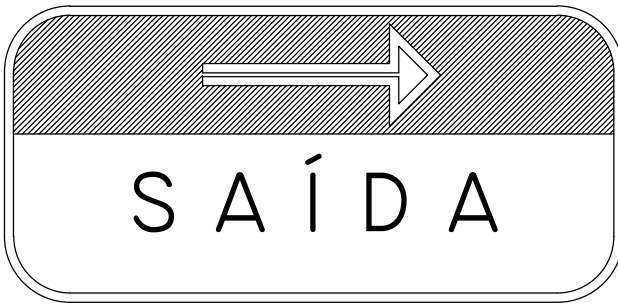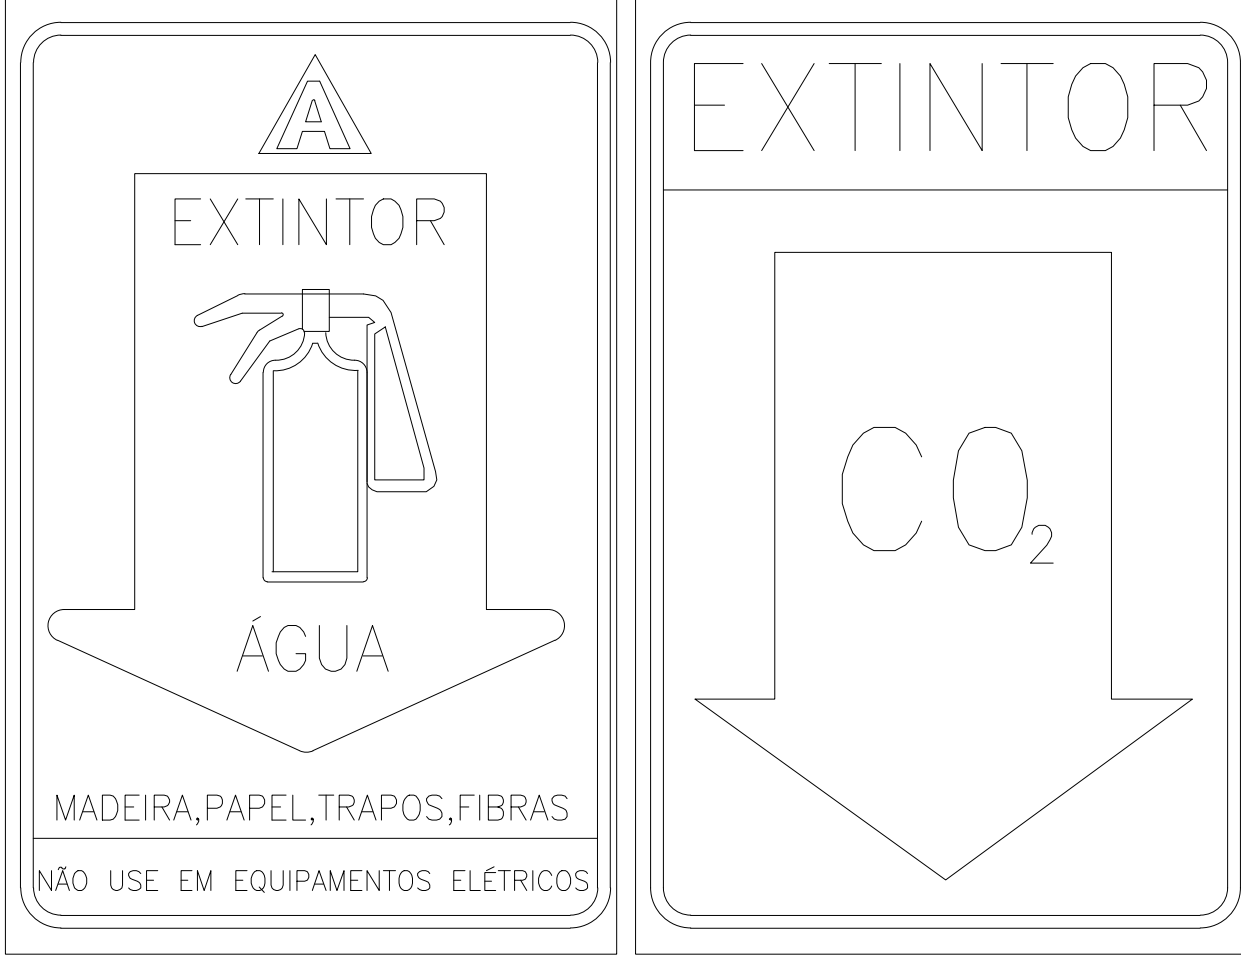

BLOCO DE SINALIZAÇÃO
COM ILUMINAÇÃO DE EMERGÊNCIA
SEM ESCALA

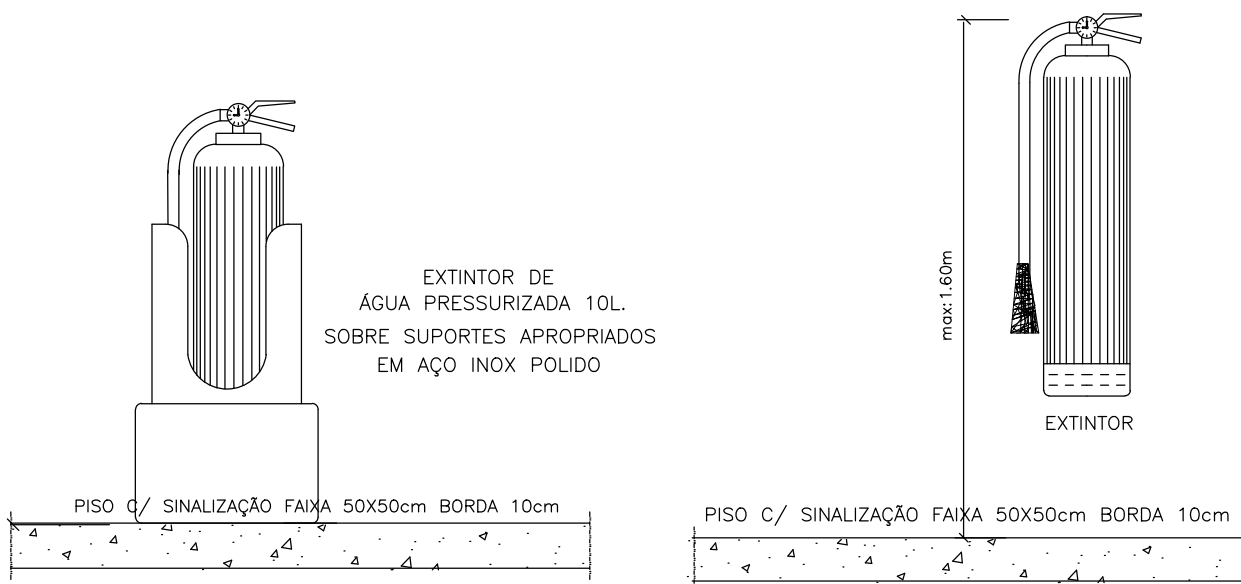

OPÇÃO – 1

OPÇÃO – 2

DET. DOS EXTINTORES

QUANTIFICAÇÃO:

– EXTINTOR DE CO2 6,0Kg –	– 3 UNIDADES
– EXTINTOR DE ÁGUA PRESSURIZADA 10L	– 3 UNIDADES
– PLACAS DE SINALIZAÇÃO	– 14 UNIDADES
– LUMINÁRIA DE SINALIZAÇÃO C/ ILUMINAÇÃO DE EMERGÊNCIA AUTÔNOMA 220VCAx12VCC C/ INDICAÇÃO DE "SAÍDA"	– 2 UNIDADES
– LUMINÁRIA DE SINALIZAÇÃO C/ ILUMINAÇÃO DE EMERGÊNCIA AUTÔNOMA 220VCAx12VCC C/ INDICAÇÃO DE "I.E."	– 10 UNIDADES

Danilo Borys Silva Nunes
Engenheiro Civil
CREA-Ba nº 75.637

PROPRIETÁRIO:
RESP. TÉCNICO : Engº Civil DANIL BORES SILVA NUNES
(Crea-Ba 75.637/D)

TÍTULO:
PROJETO - CENTRAL DE TURISMO
COMBATE A INCÊNDIO

PRANCHA :
08

PROPRIETÁRIO : PREFEITURA MUNICIPAL DE IRAQUARA	EDIFICAÇÕES	
ENDEREÇO : SEDE DO MUNICÍPIO	ÁREA DO TERRENO :	
	ÁREA CONSTRUÍDA :	
	ÁREA TOTAL ÚTIL :	
DATA : MAIO / 2018	DESENHO : Borys-boryscivil@gmail.com	ESCALA : INDICADA