



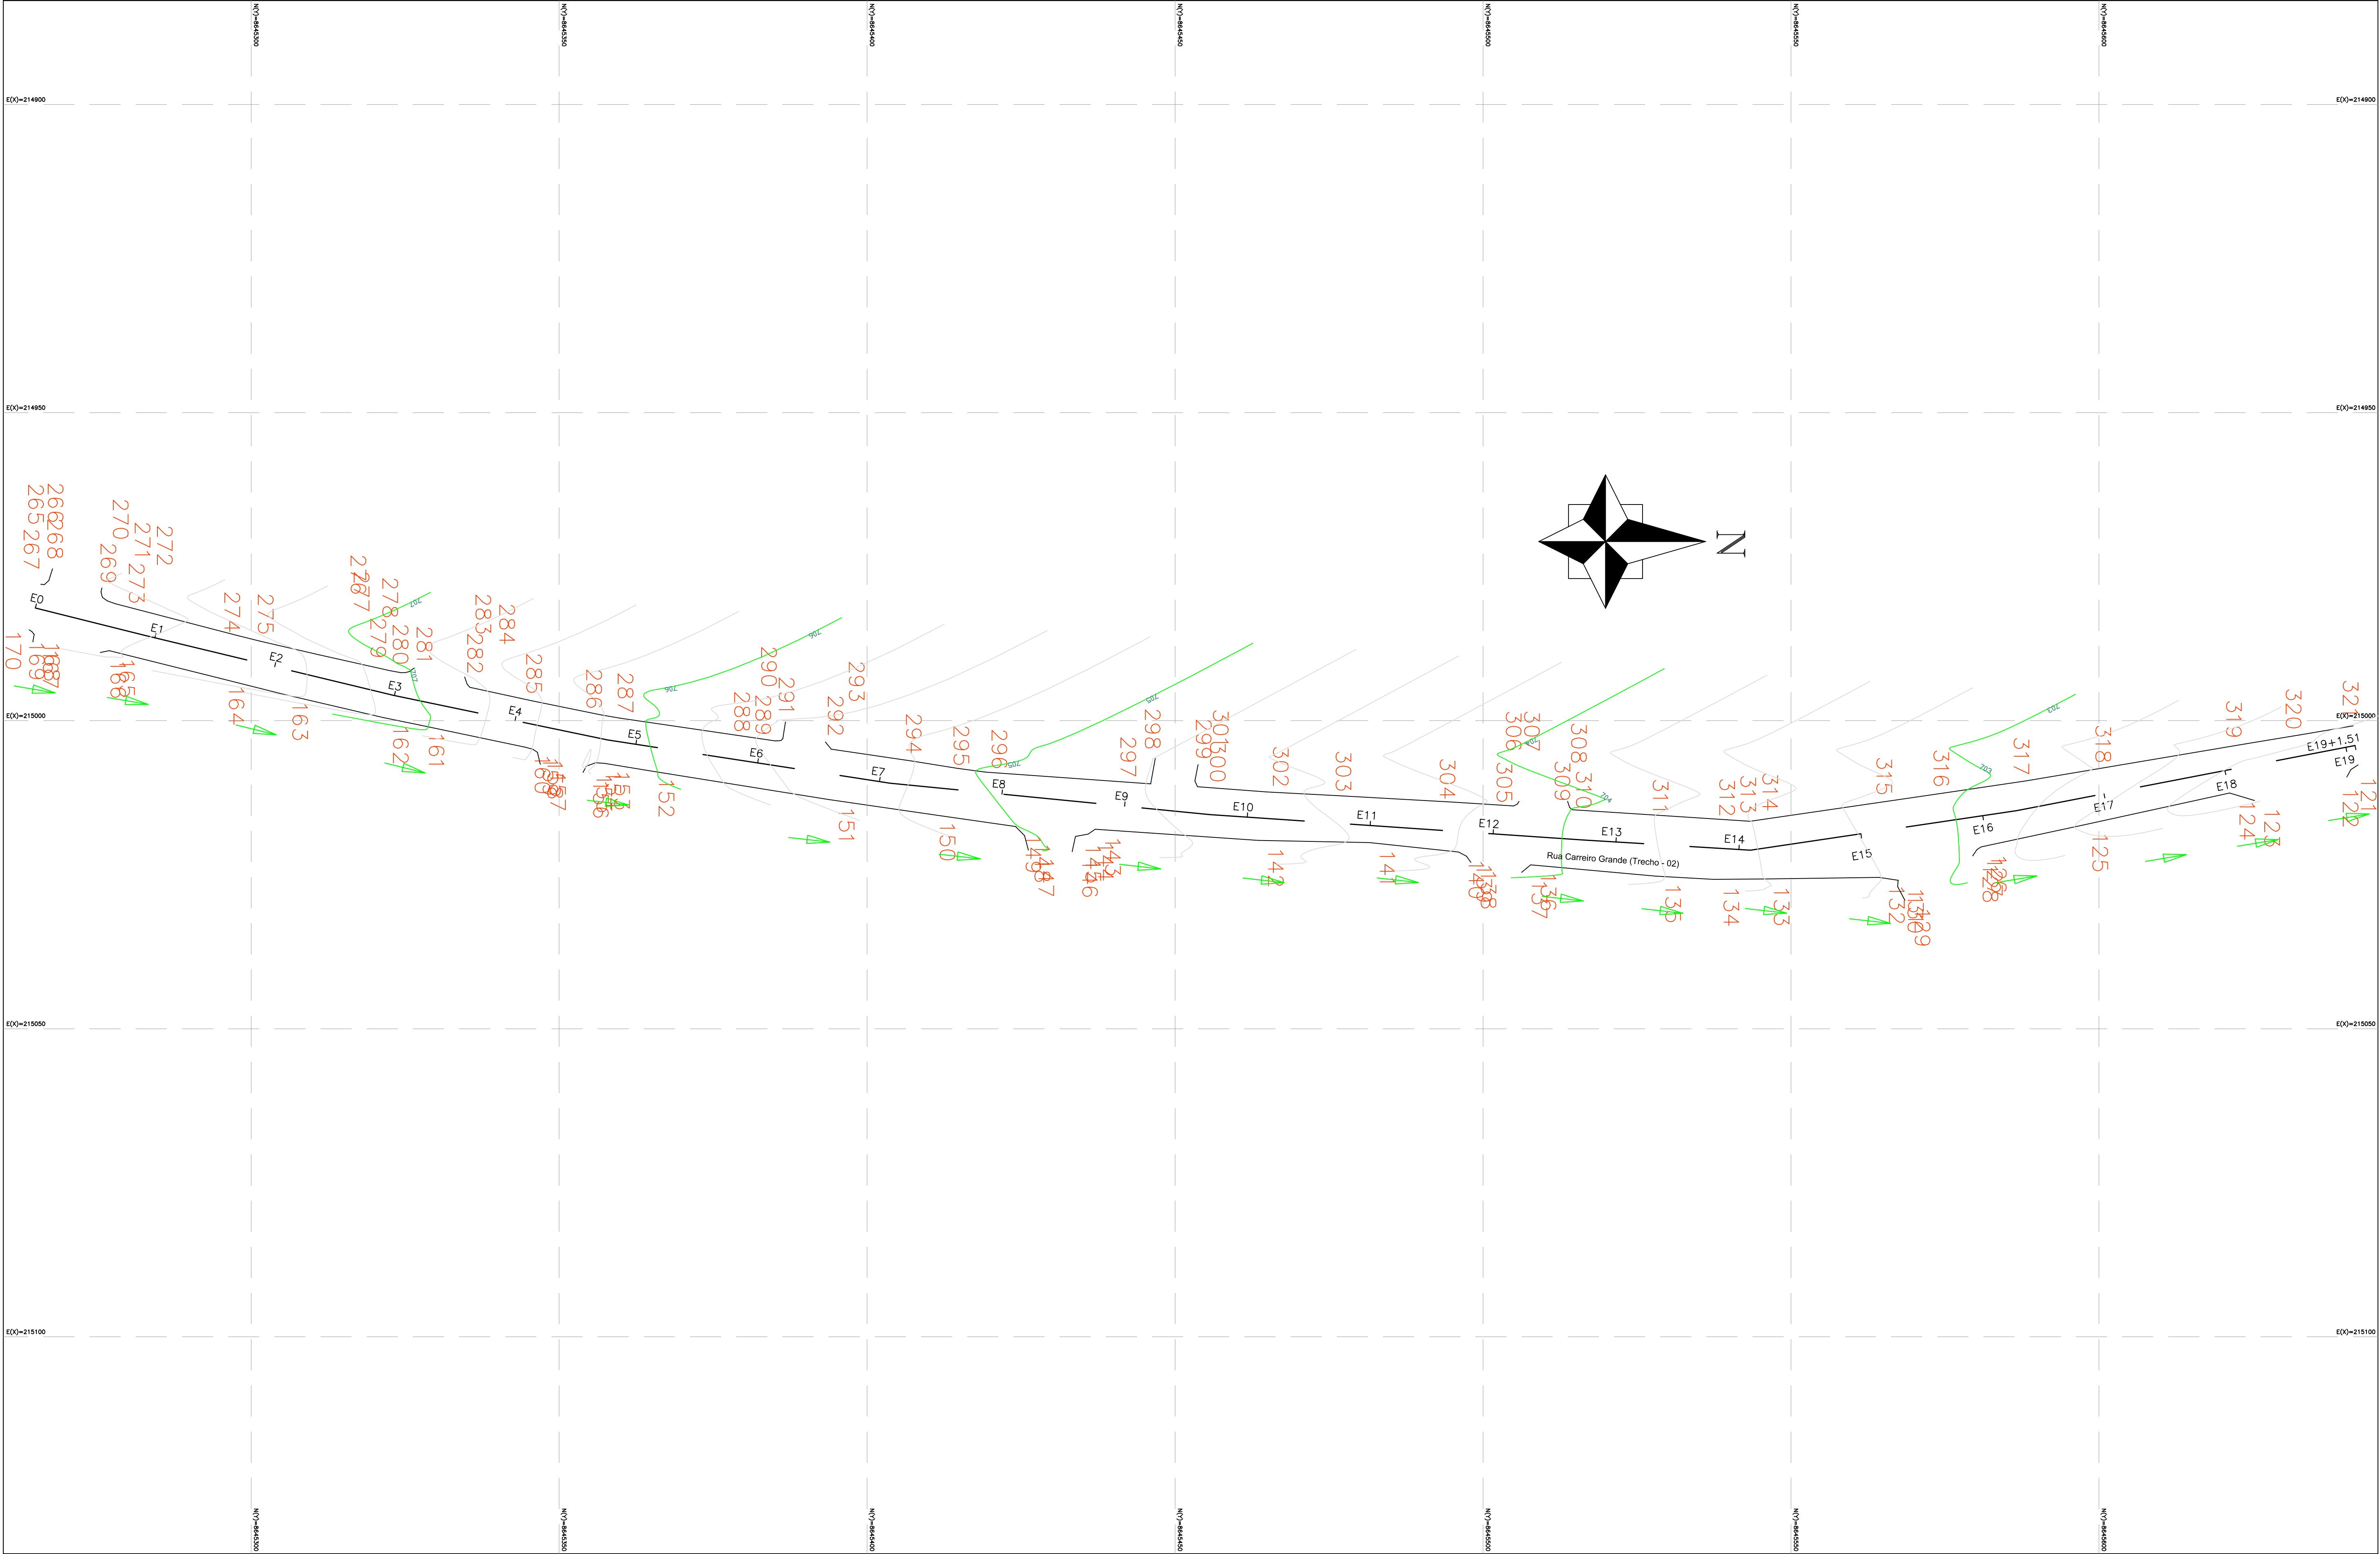

LEVANTAMENTO PLANIALTIMÉTRICO
ESCALA: 1/500

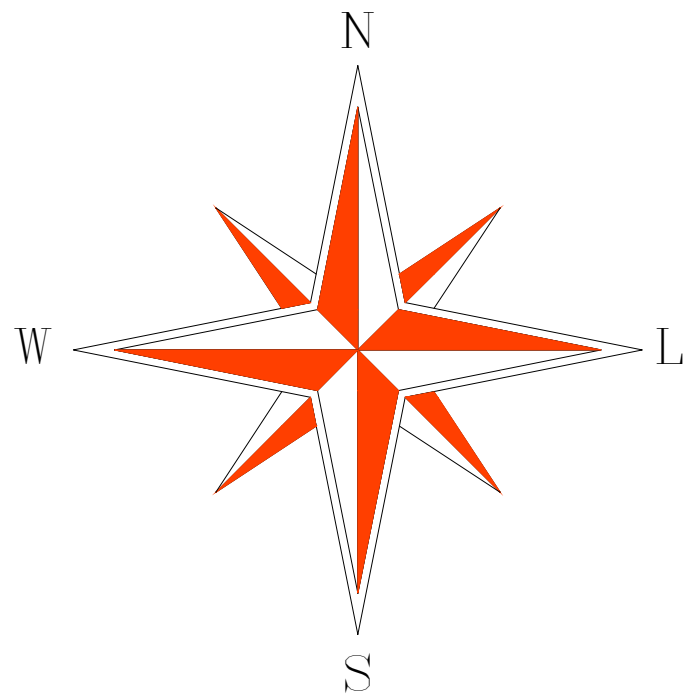

UTM-SIRGAS 2000
Fuso 24 (MC 39°W)



Fonte da imagem acima - Wikipédia
Localização de Iraquara na Bahia



Fonte da imagem acima - Google Earth
Obs: Área do Levantamento

PREFEITURA MUNICIPAL DE IRAQUARA

DESCRIÇÃO: PROJETO DE INFRAESTRUTURA URBANA
LEVANTAMENTO PLANIALTIMÉTRICO

LOCAL: RUA CARREIRO GRANDE (TRECHO - 02)
IRAQUARA - BA

ENGº RESP.: DANILBORES SILVA NUNES

PROP.: PREFEITURA MUNICIPAL DE IRAQUARA

ESCALA: 1 / 500

DESENHISTA:


PRANCHA:

LEV-01


DATA:

FEVEREIRO / 2021


Danilbores Silva Nunes
Engenheiro Civil
CREA-Ba nº 75.637

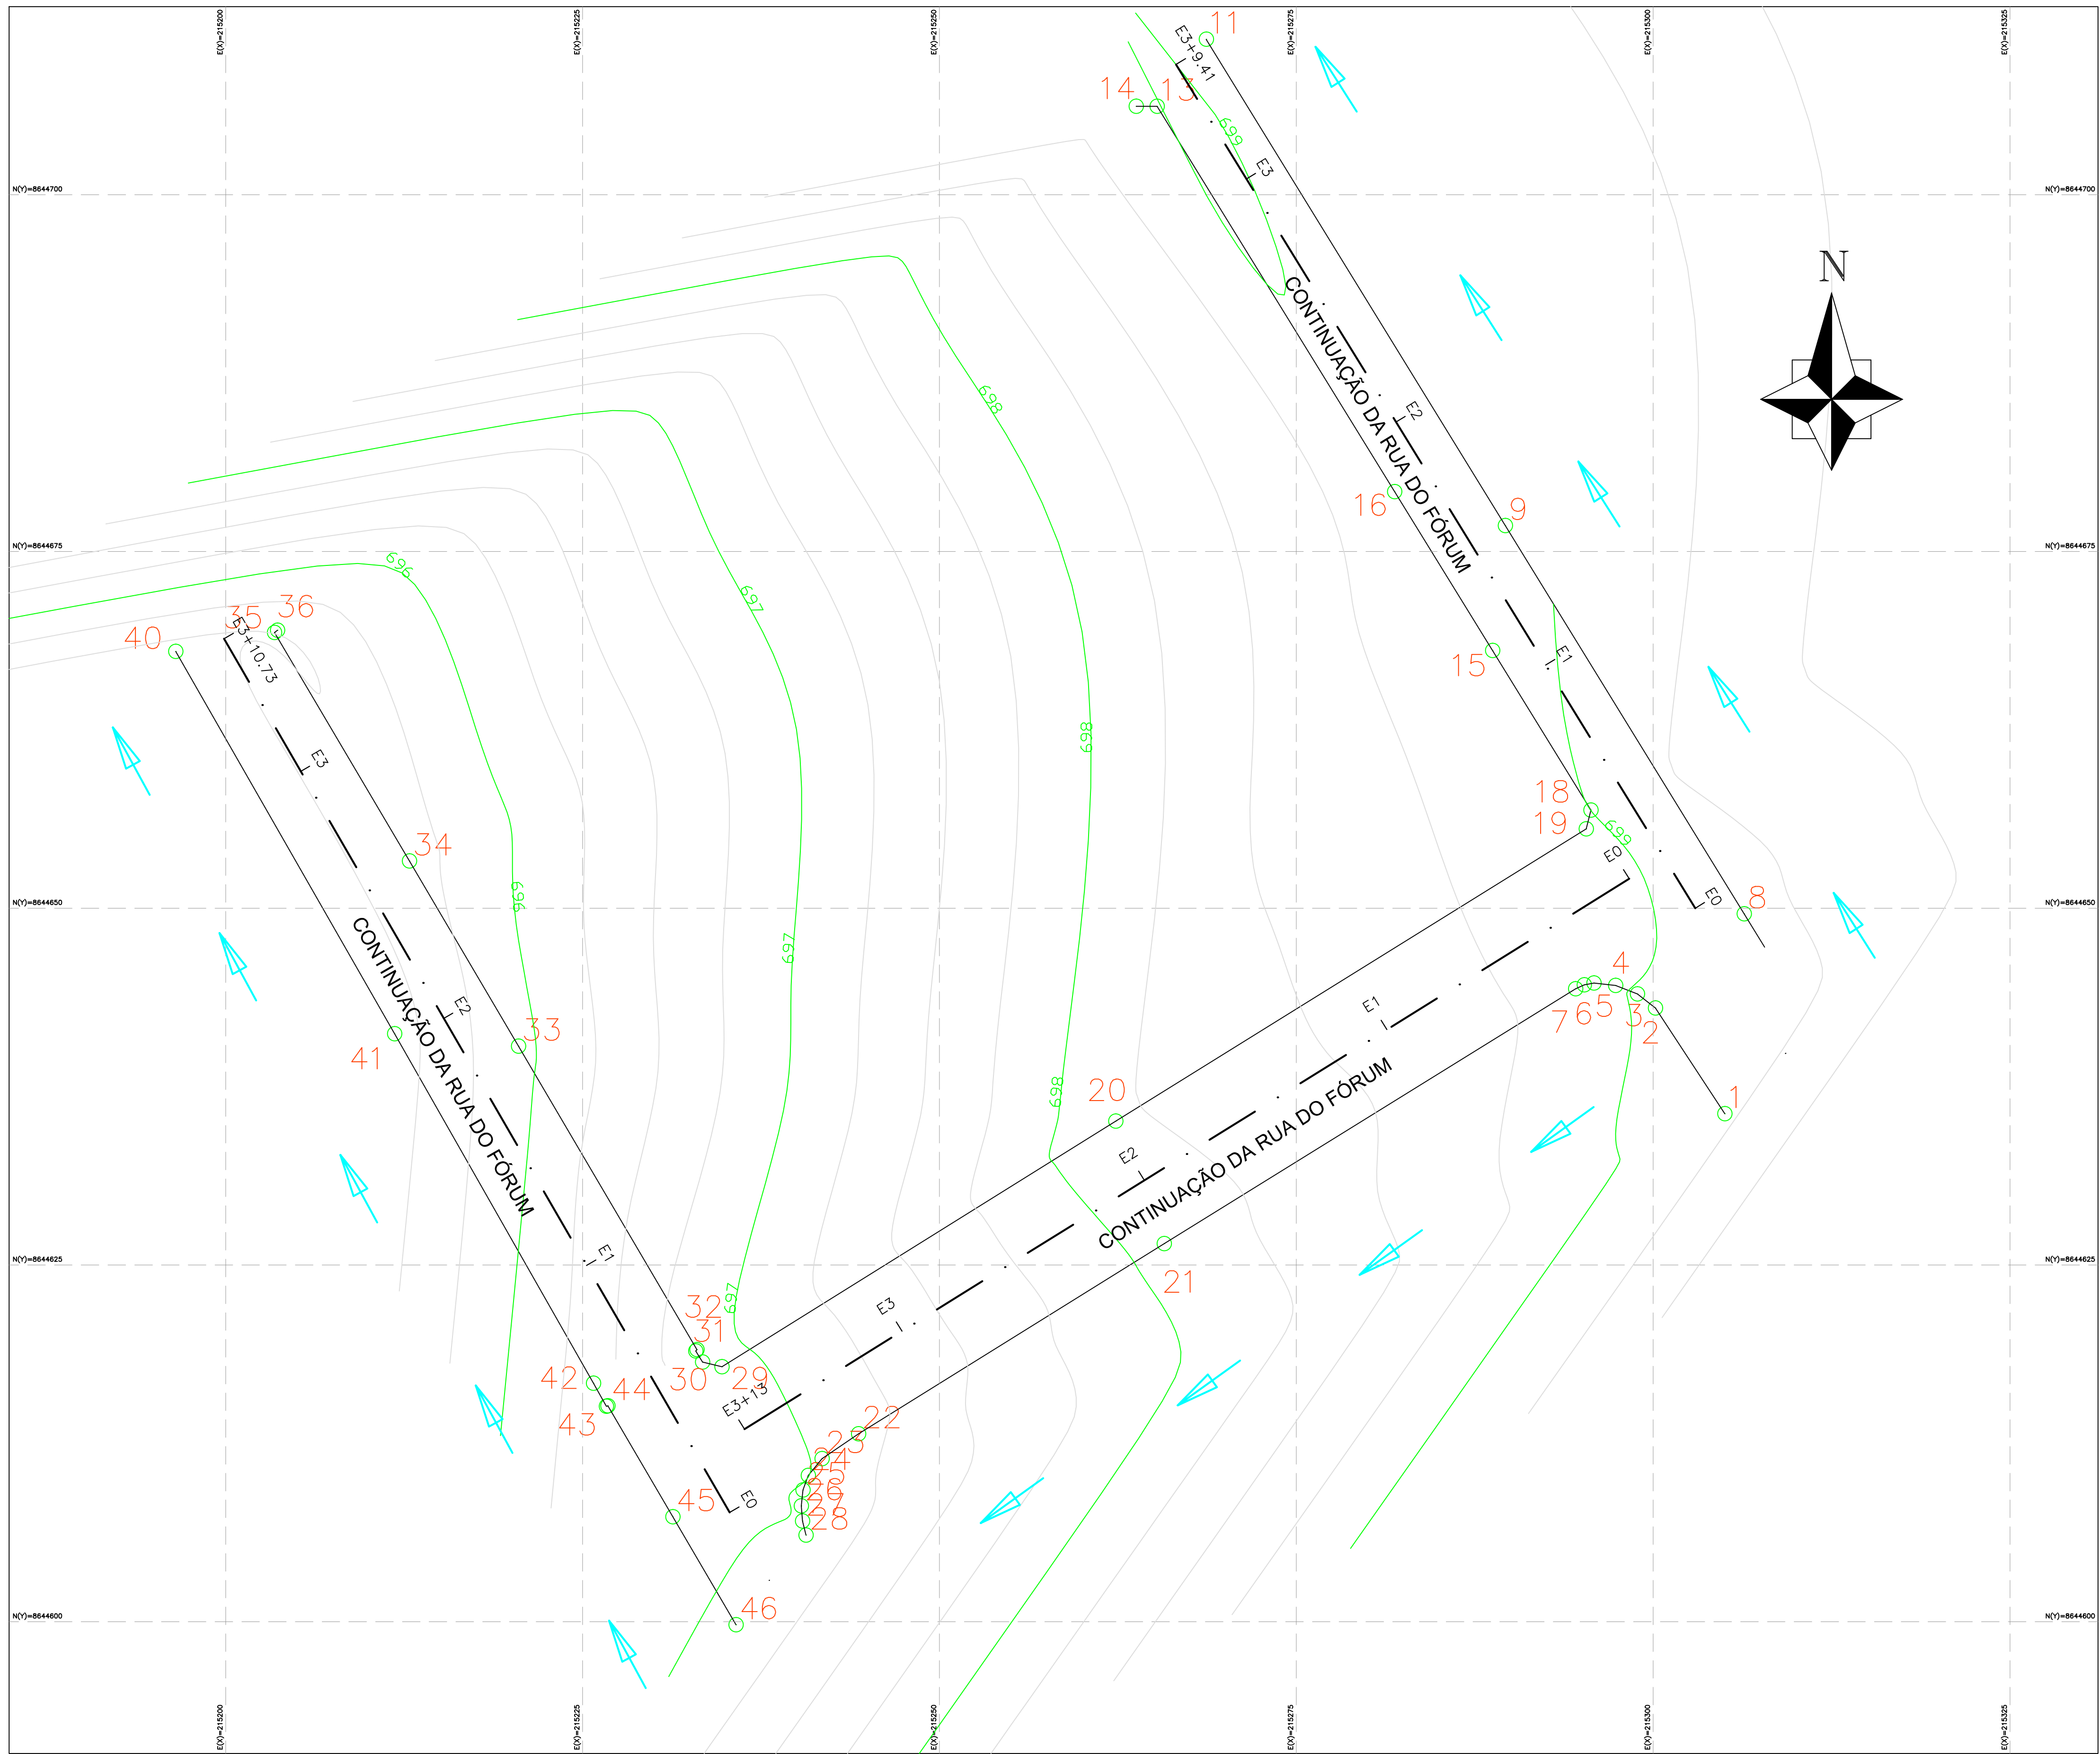

LEVANTAMENTO PLANIALTIMÉTRICO
ESCALA: 1/250

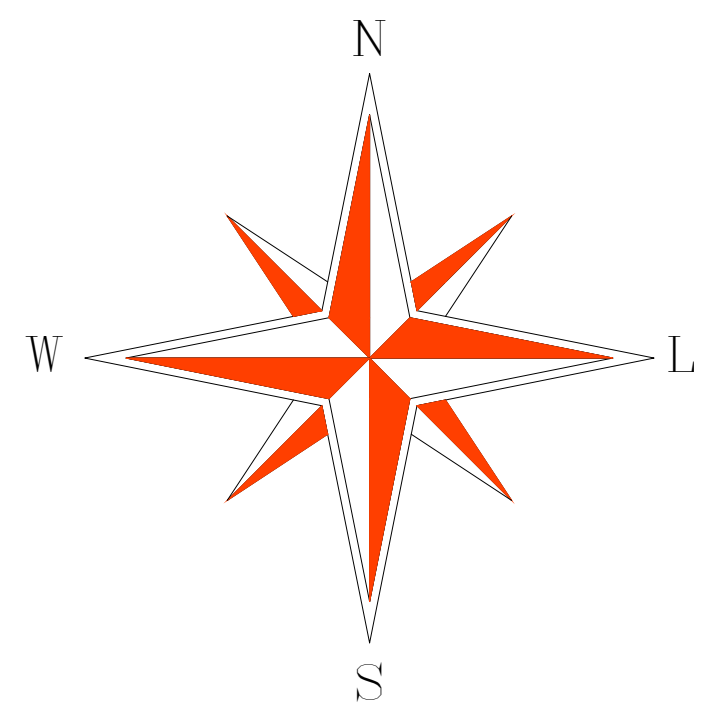

UTM-SIRGAS 2000
Fuso 24 (MC 39°W)

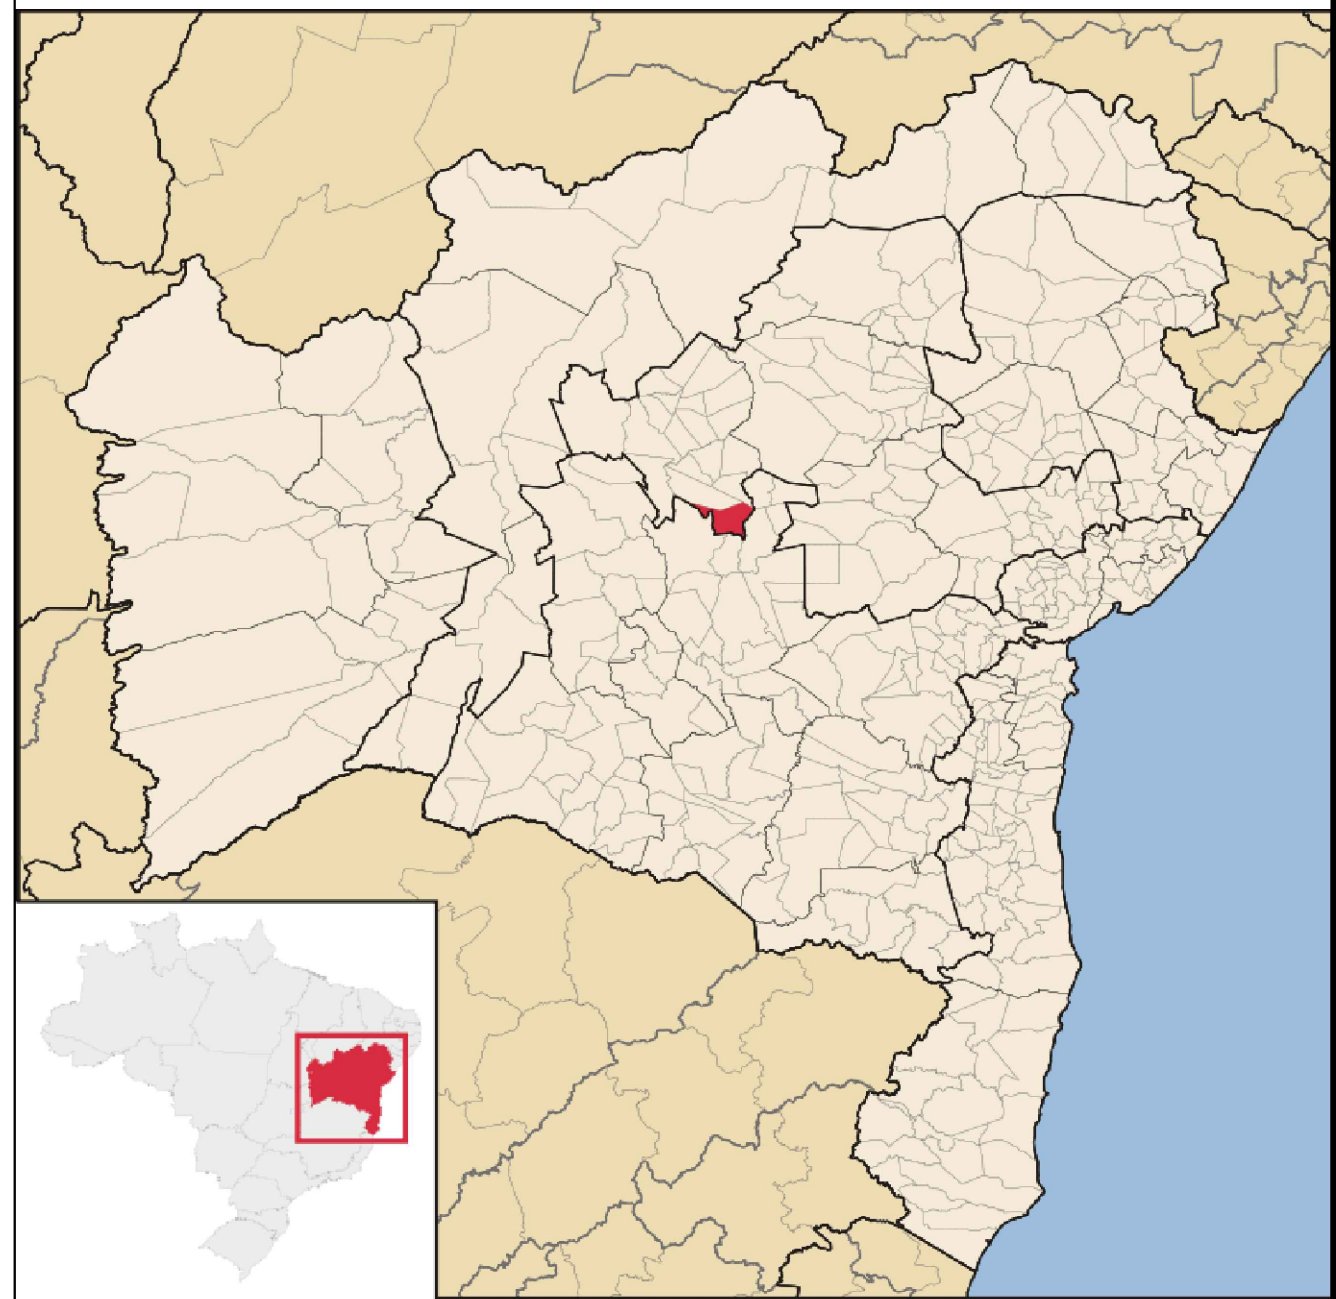


Fonte da imagem acima - Wikipédia
Localização de Iraquara na Bahia




Fonte da imagem acima - Google Earth
Obs: Área do Levantamento

PREFEITURA MUNICIPAL DE IRAQUARA

DESCRIÇÃO: PROJETO DE INFRAESTRUTURA URBANA LEVANTAMENTO PLANIALTIMÉTRICO		
LOCAL: CONTINUAÇÃO DA RUA DO FÓRUM (TRECHOS 01, 02 E 03) IRAQUARA - BA		
ENGº RESP.:	PROP.:	ESCALA:
DANILBORES SILVA NUNES	PREFEITURA MUNICIPAL DE IRAQUARA	1 / 250
DESENHISTA:	PRANCHA:	DATA:
	LEV-02	FEVEREIRO / 2021

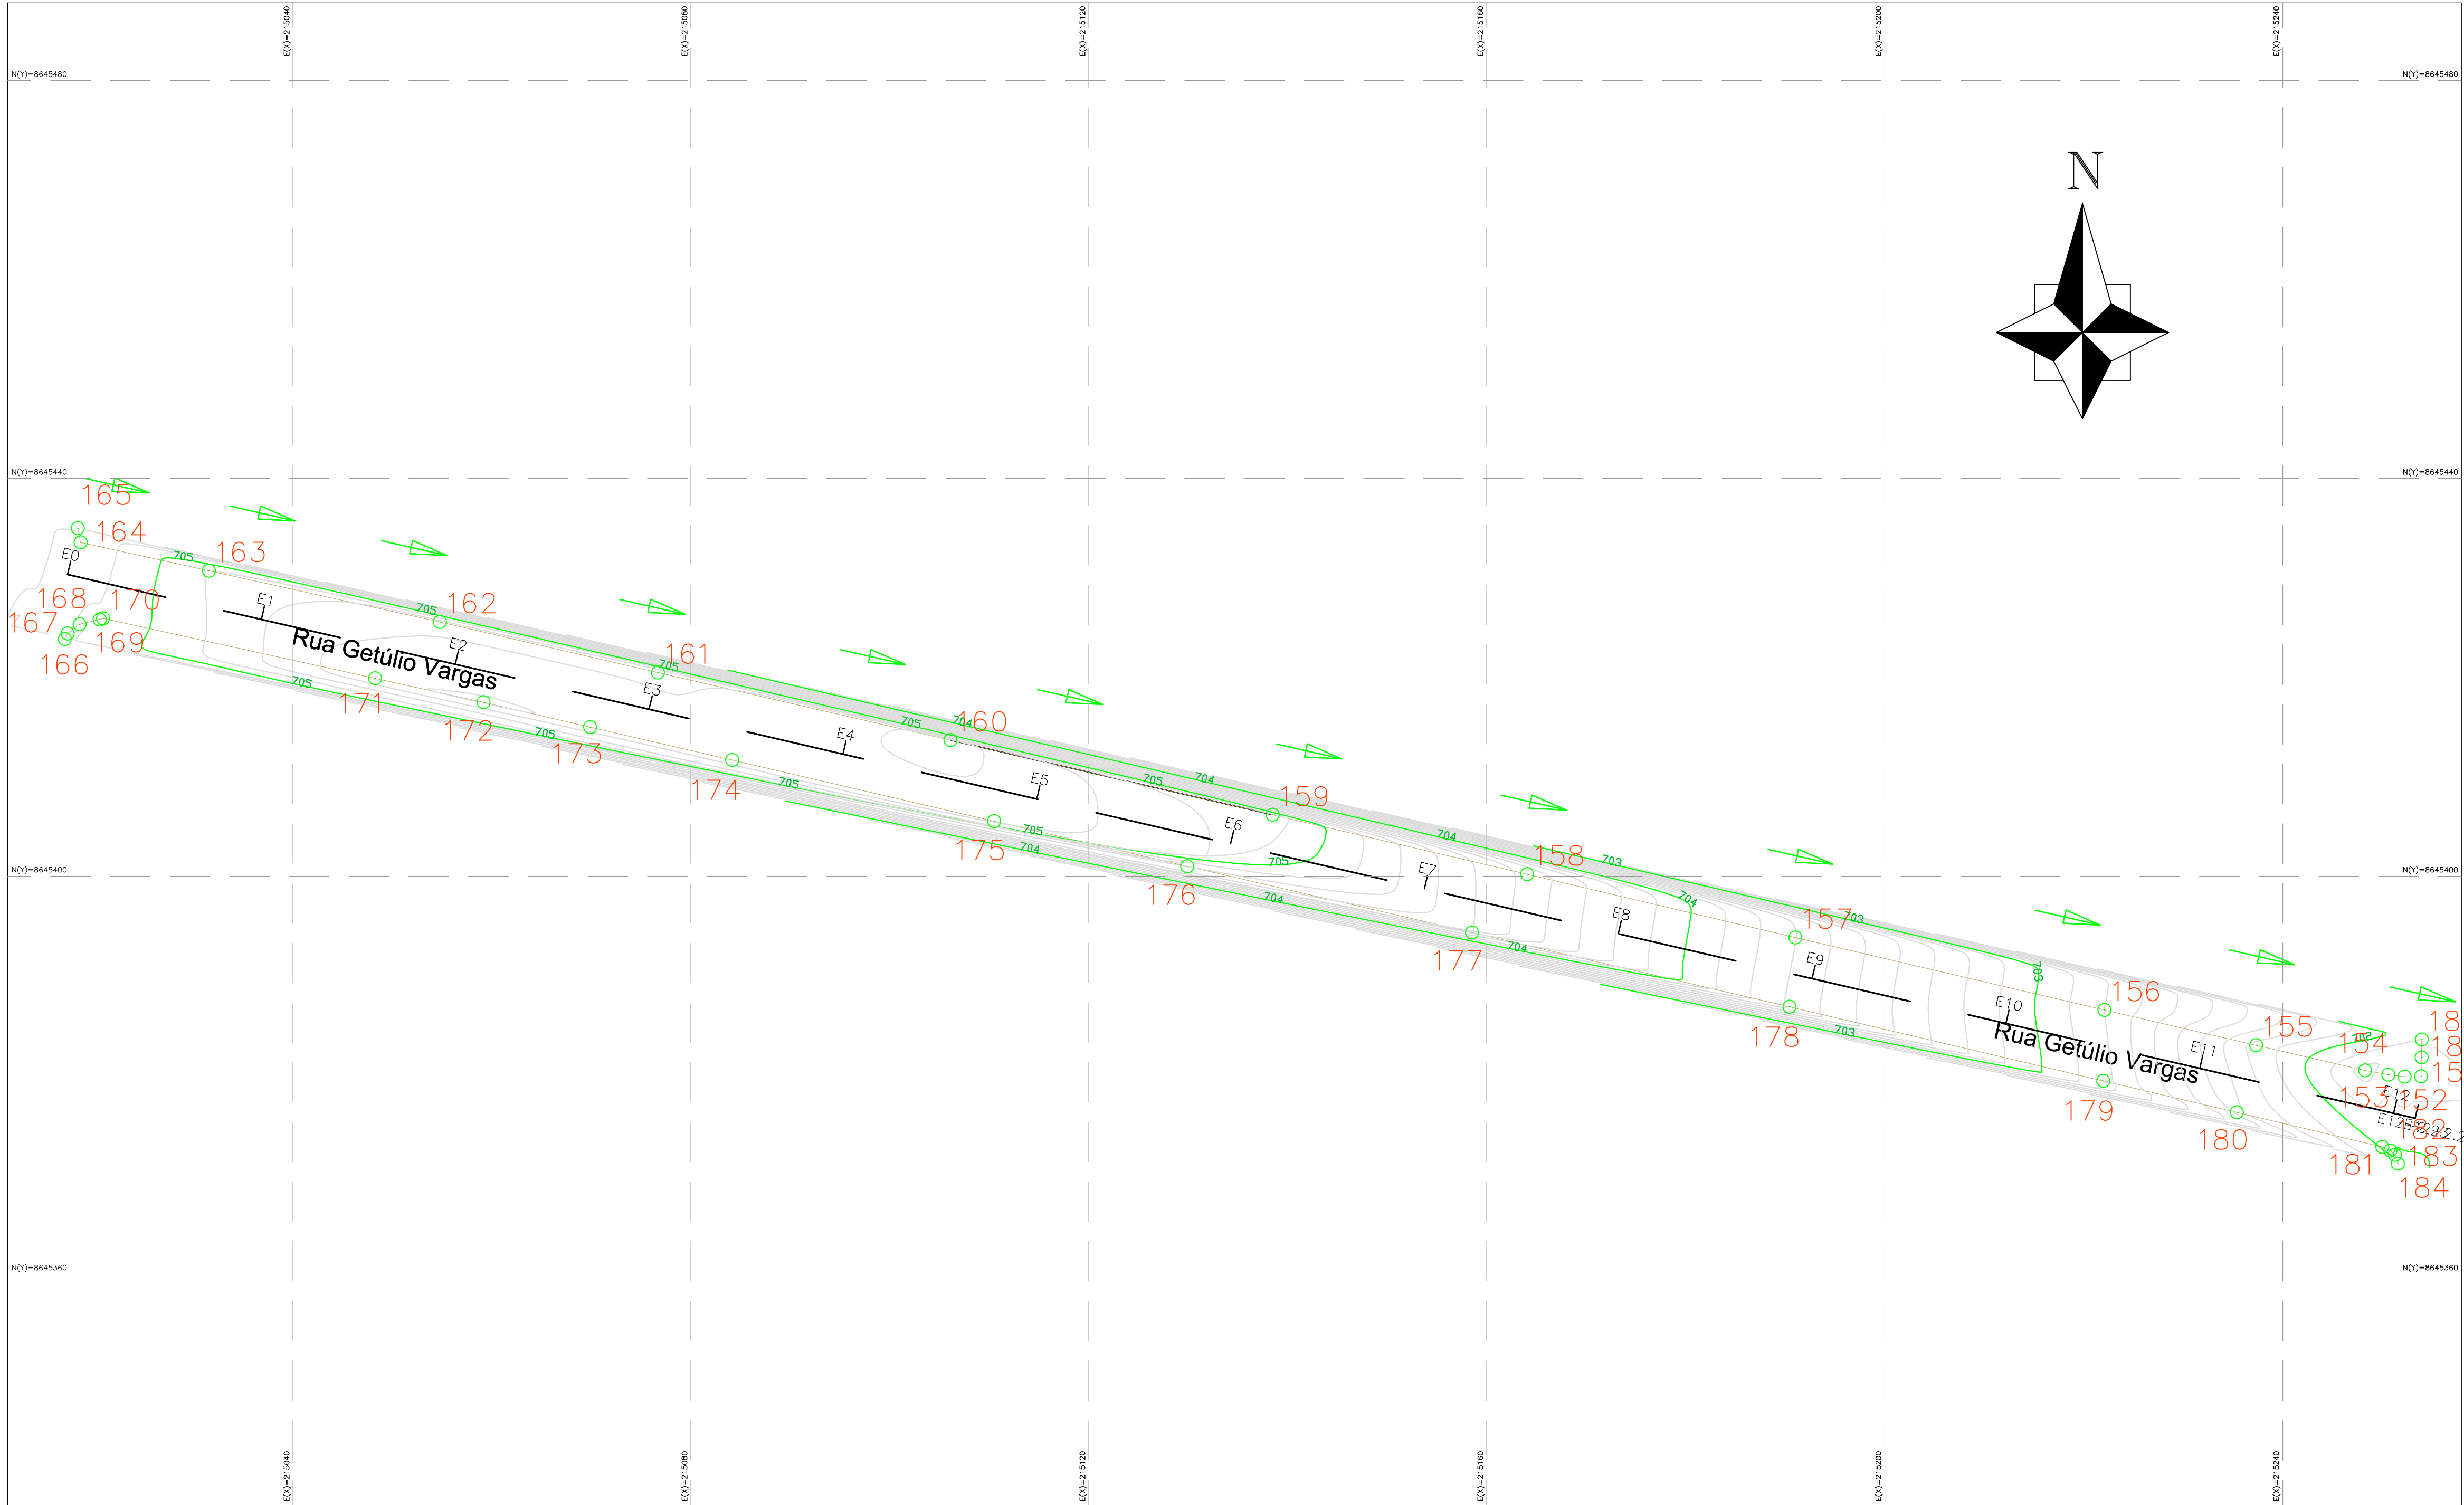

LEVANTAMENTO PLANIALTIMÉTRICO
ESCALA: 1/400

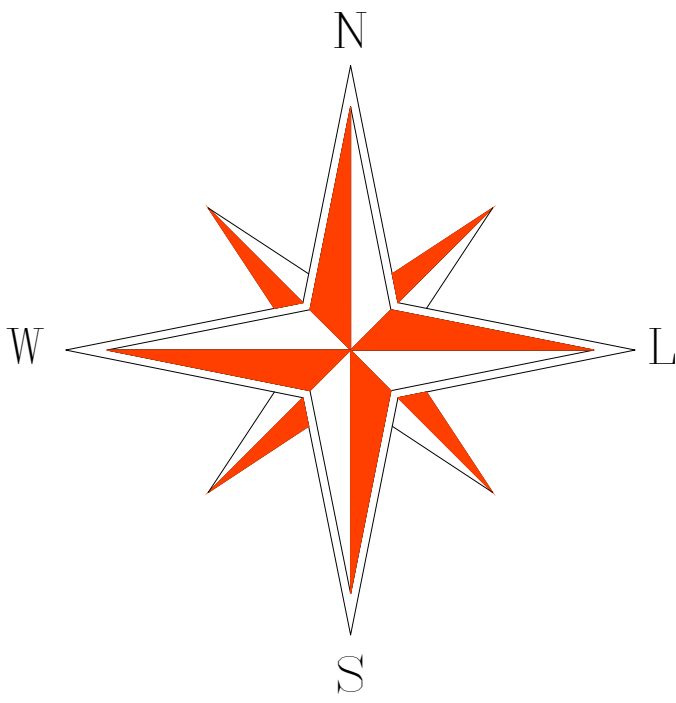

UTM-SIRGAS 2000
Fuso 24 (MC 39°W)



Fonte da imagem acima - Wikipédia
Localização de Iraquara na Bahia



Fonte da imagem acima - Google Earth
Obs: Área do Levantamento

PREFEITURA MUNICIPAL DE IRAQUARA

DESCRIÇÃO: PROJETO DE INFRAESTRUTURA URBANA
LEVANTAMENTO PLANIALTIMÉTRICO

LOCAL: RUA GETÚLIO VARGAS
IRAQUARA - BA

ENGº RESP.: DANILBORES SILVA NUNES

PROP.: PREFEITURA MUNICIPAL DE IRAQUARA

ESCALA: 1 / 400


DESENHISTA:

PRANCHA:


LEV-03

DATA: FEVEREIRO / 2021

Danil B. Nunes
Danil B. Nunes
Engenheiro Civil
CREA-Ba nº 75.637

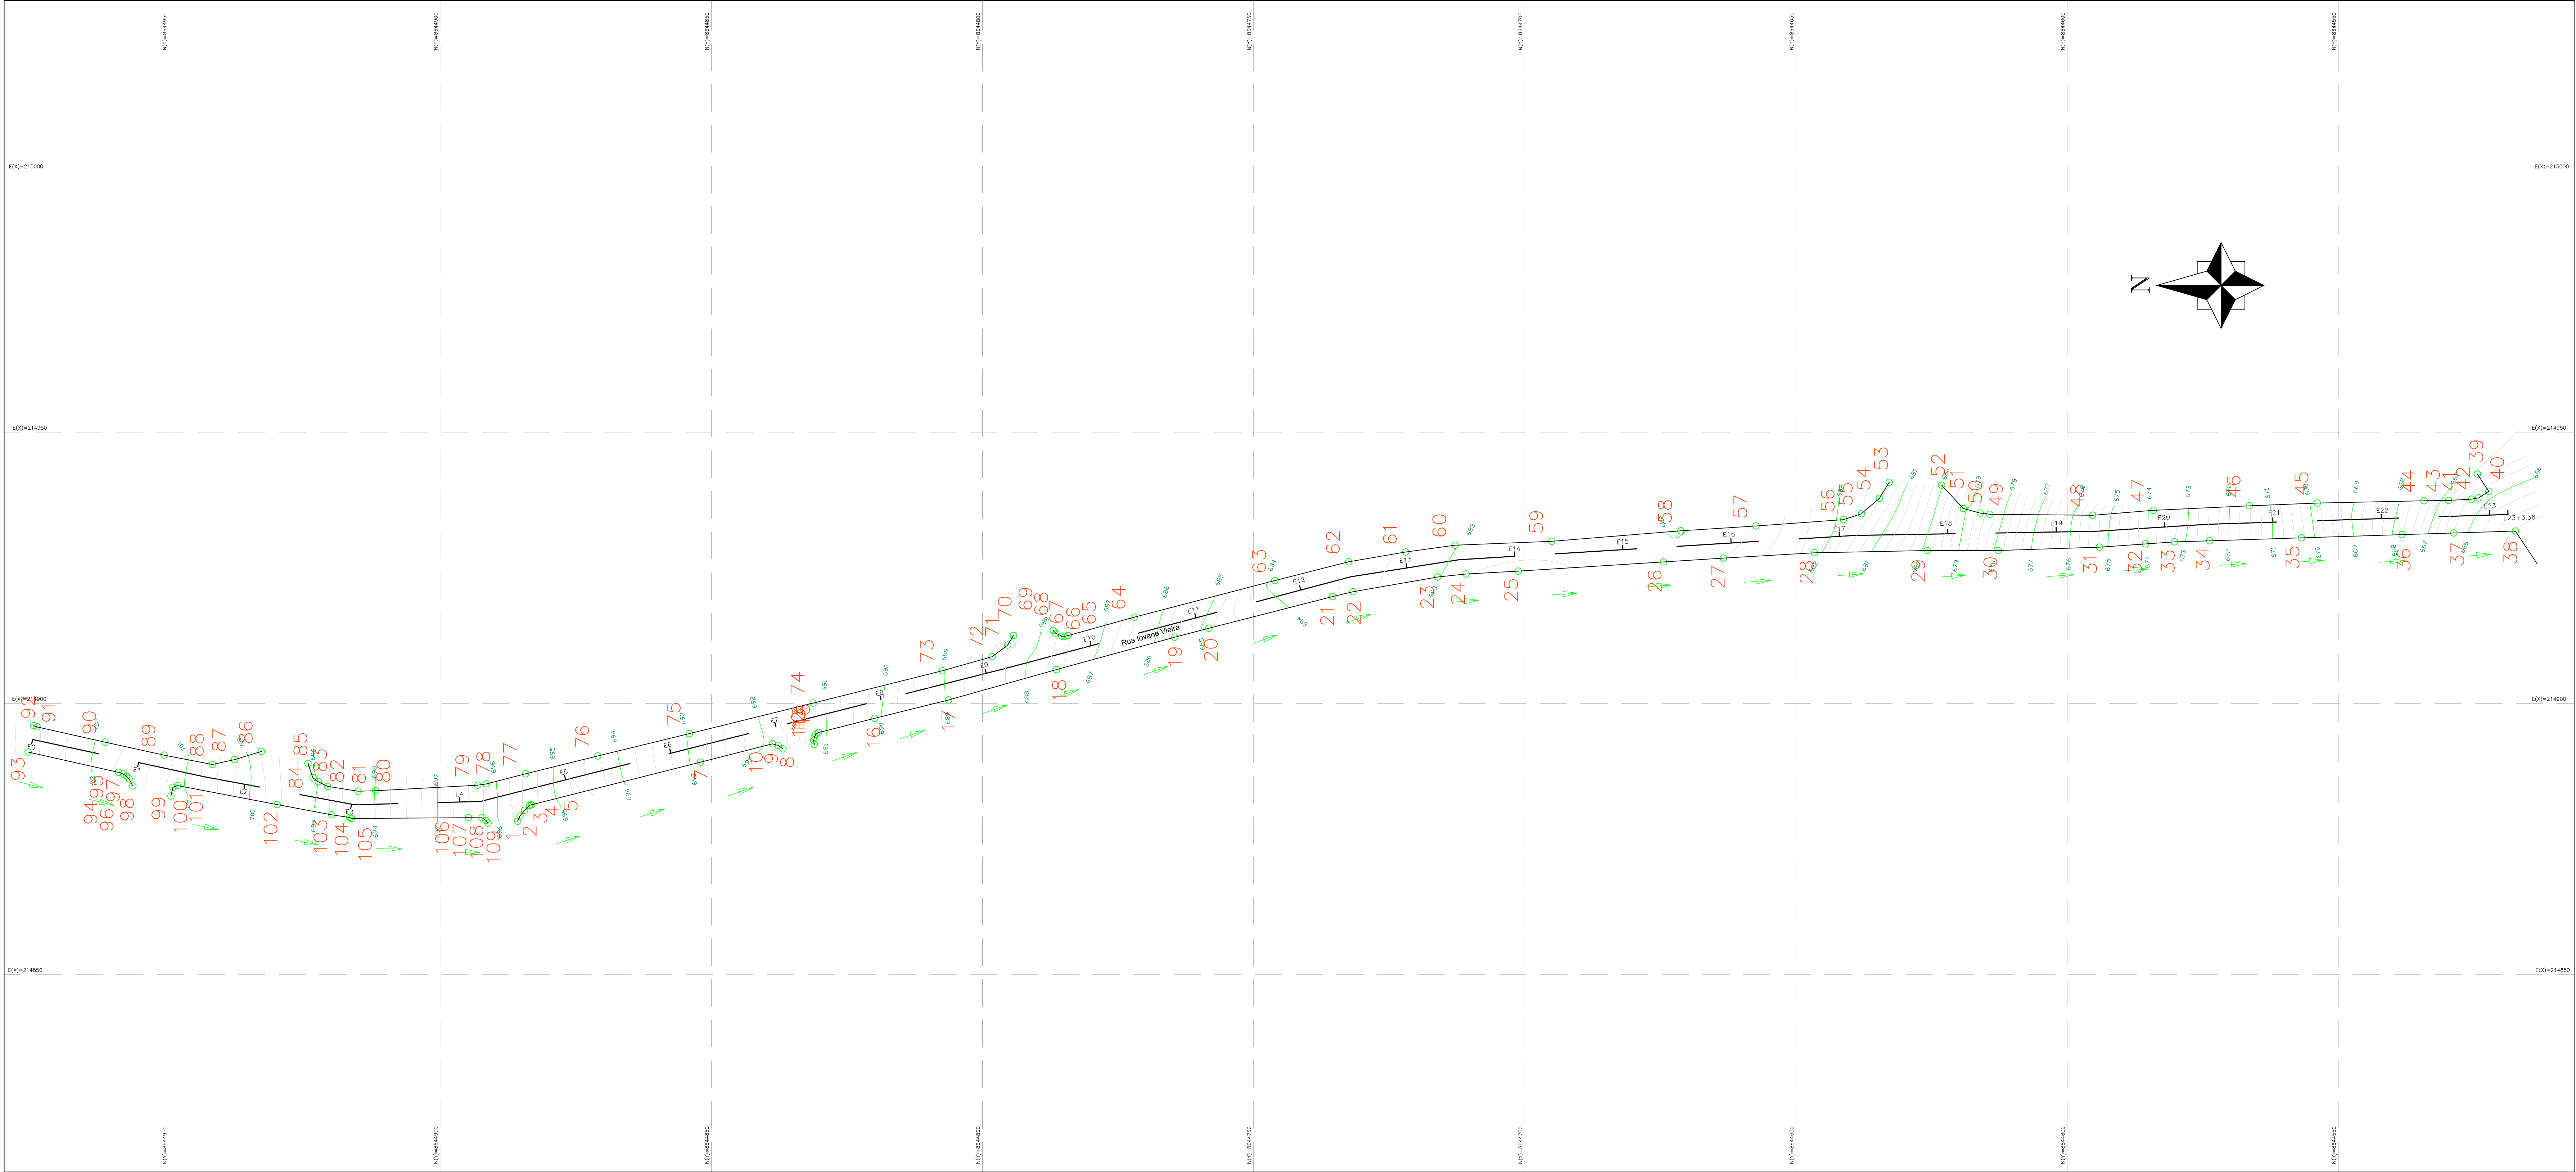

LEVANTAMENTO PLANIALTIMÉTRICO
ESCALA: 1/500

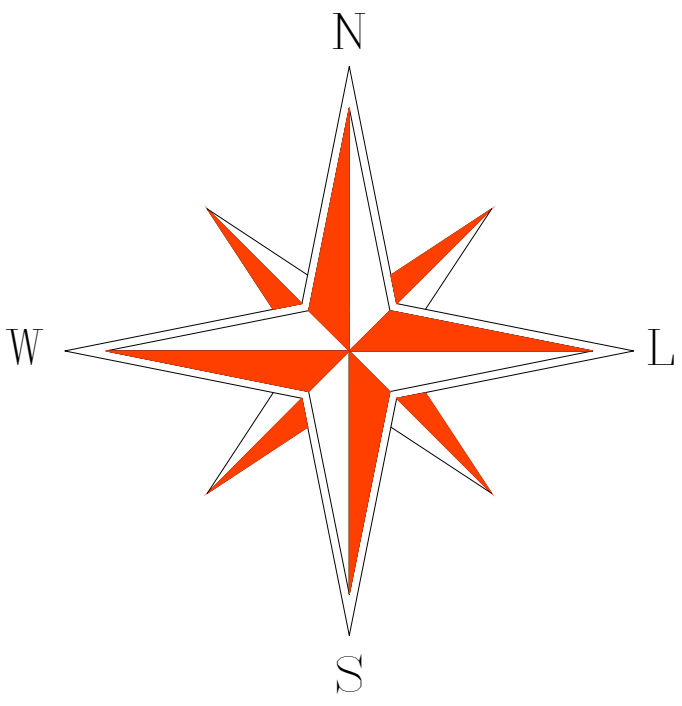

UTM—SIRGAS 2000
Fuso 24 (MC 39°W)



Fonte da imagem acima - Wikipédia
Localização de Iraquara na Bahia



Fonte da imagem acima - Google Earth
Obs.: Área do Levantamento

PREFEITURA MUNICIPAL DE IRAQUARA

DESCRIÇÃO: PROJETO DE INFRAESTRUTURA URBANA
LEVANTAMENTO PLANIALTIMÉTRICO

Daniel Borges Silva Nunes
Engenheiro Civil
Crea-Ba nº 175.637

LOCAL: RUA IOVANE VIEIRA
IRAQUARA - BA

ENGº RESP.: DANILBORGES SILVA NUNES

PROP.: PREFEITURA MUNICIPAL DE IRAQUARA


ESCALA: 1:500

DESENHISTA:

PRANCHA:


LEV-04

DATA: FEVEREIRO / 2021

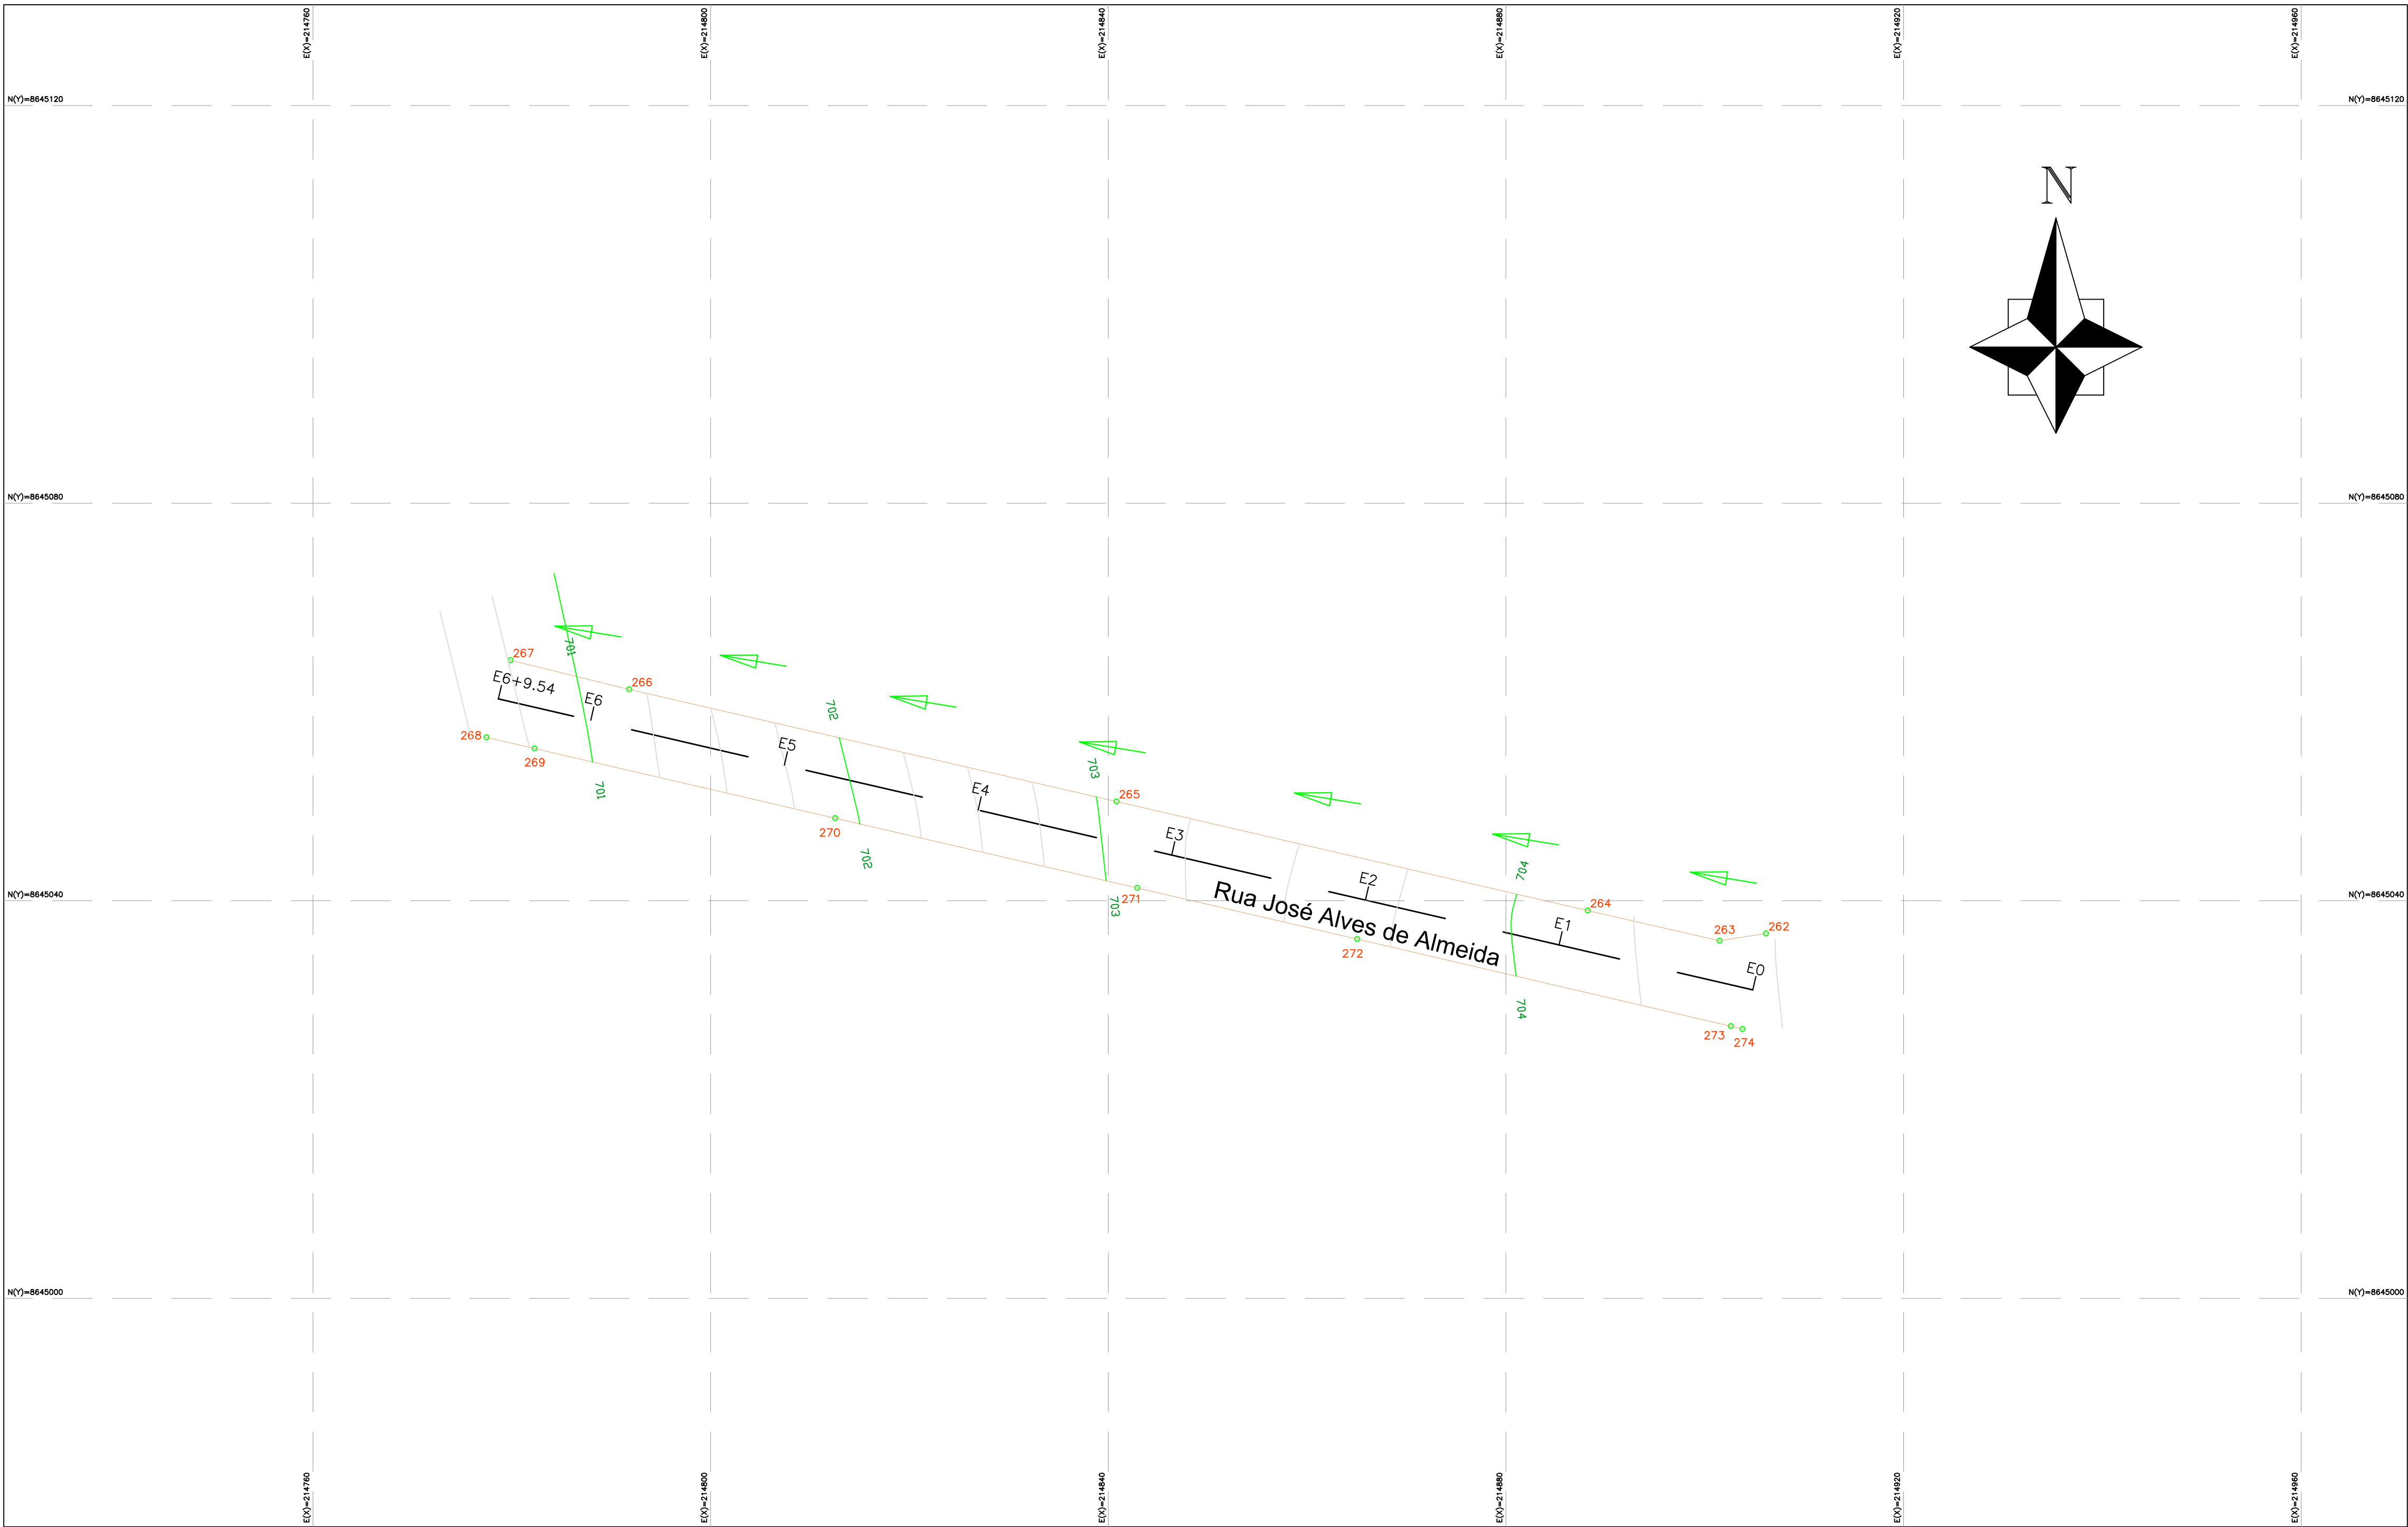


LEVANTAMENTO PLANIALTIMÉTRICO

ESCALA: 1/400

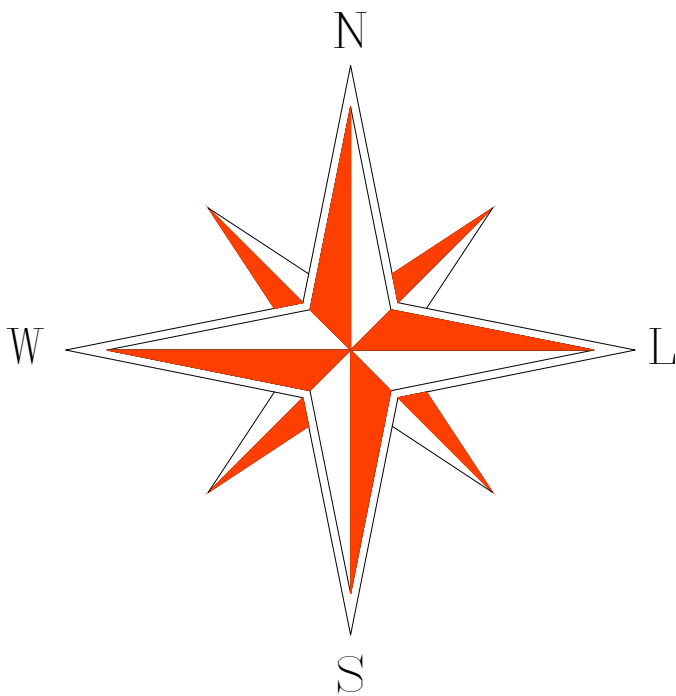

UTM-SIRGAS 2000
Fuso 24 (MC 39°W)

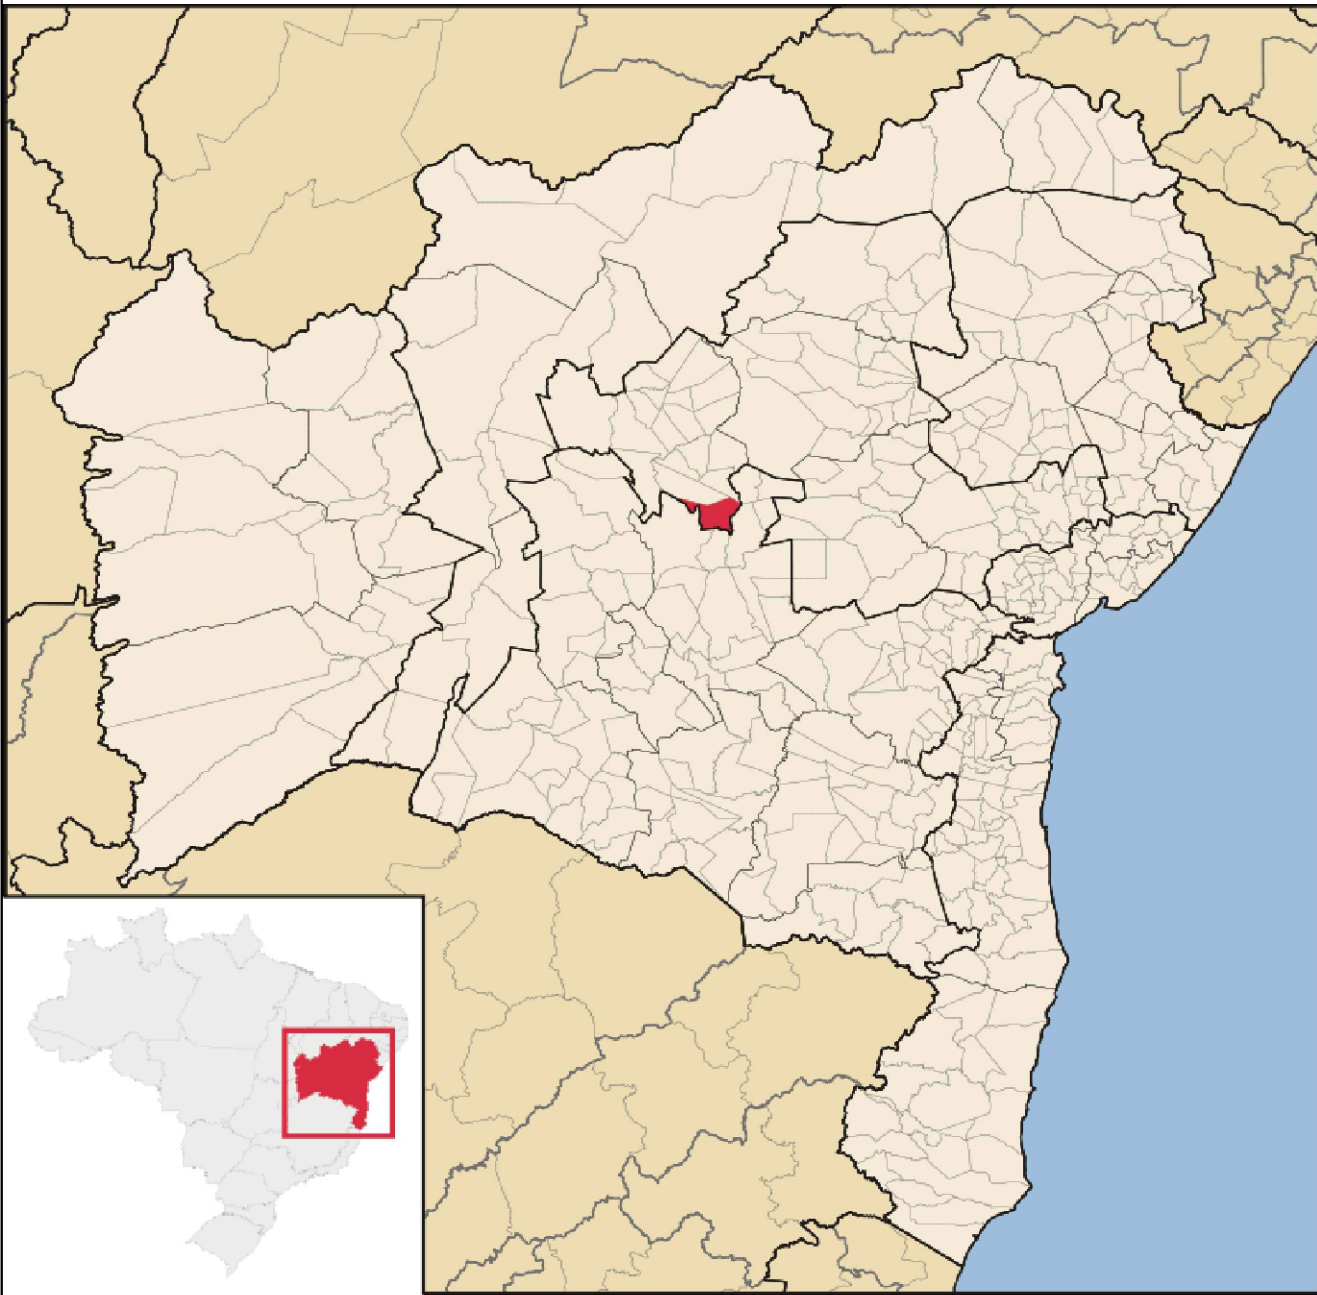

Fonte da imagem acima - Wikipédia
Localização de Iraquara na Bahia



Fonte da imagem acima - Google Earth
Obs: Área do Levantamento

PREFEITURA MUNICIPAL DE IRAQUARA

DESCRIÇÃO: PROJETO DE INFRAESTRUTURA URBANA
LEVANTAMENTO PLANIALTIMÉTRICO

Daniel Borges Silva Nunes
Engenheiro Civil
CREA-Ba nº 75.637

LOCAL: RUA JOSÉ ALVES DE ALMEIDA
IRAQUARA - BA

ENGº RESP.: DANILBORGES SILVA NUNES


PROP.: PREFEITURA MUNICIPAL DE IRAQUARA

ESCALA: 1 / 400


DESENHISTA:

PRANCHA: LEV-05

DATA: FEVEREIRO / 2021

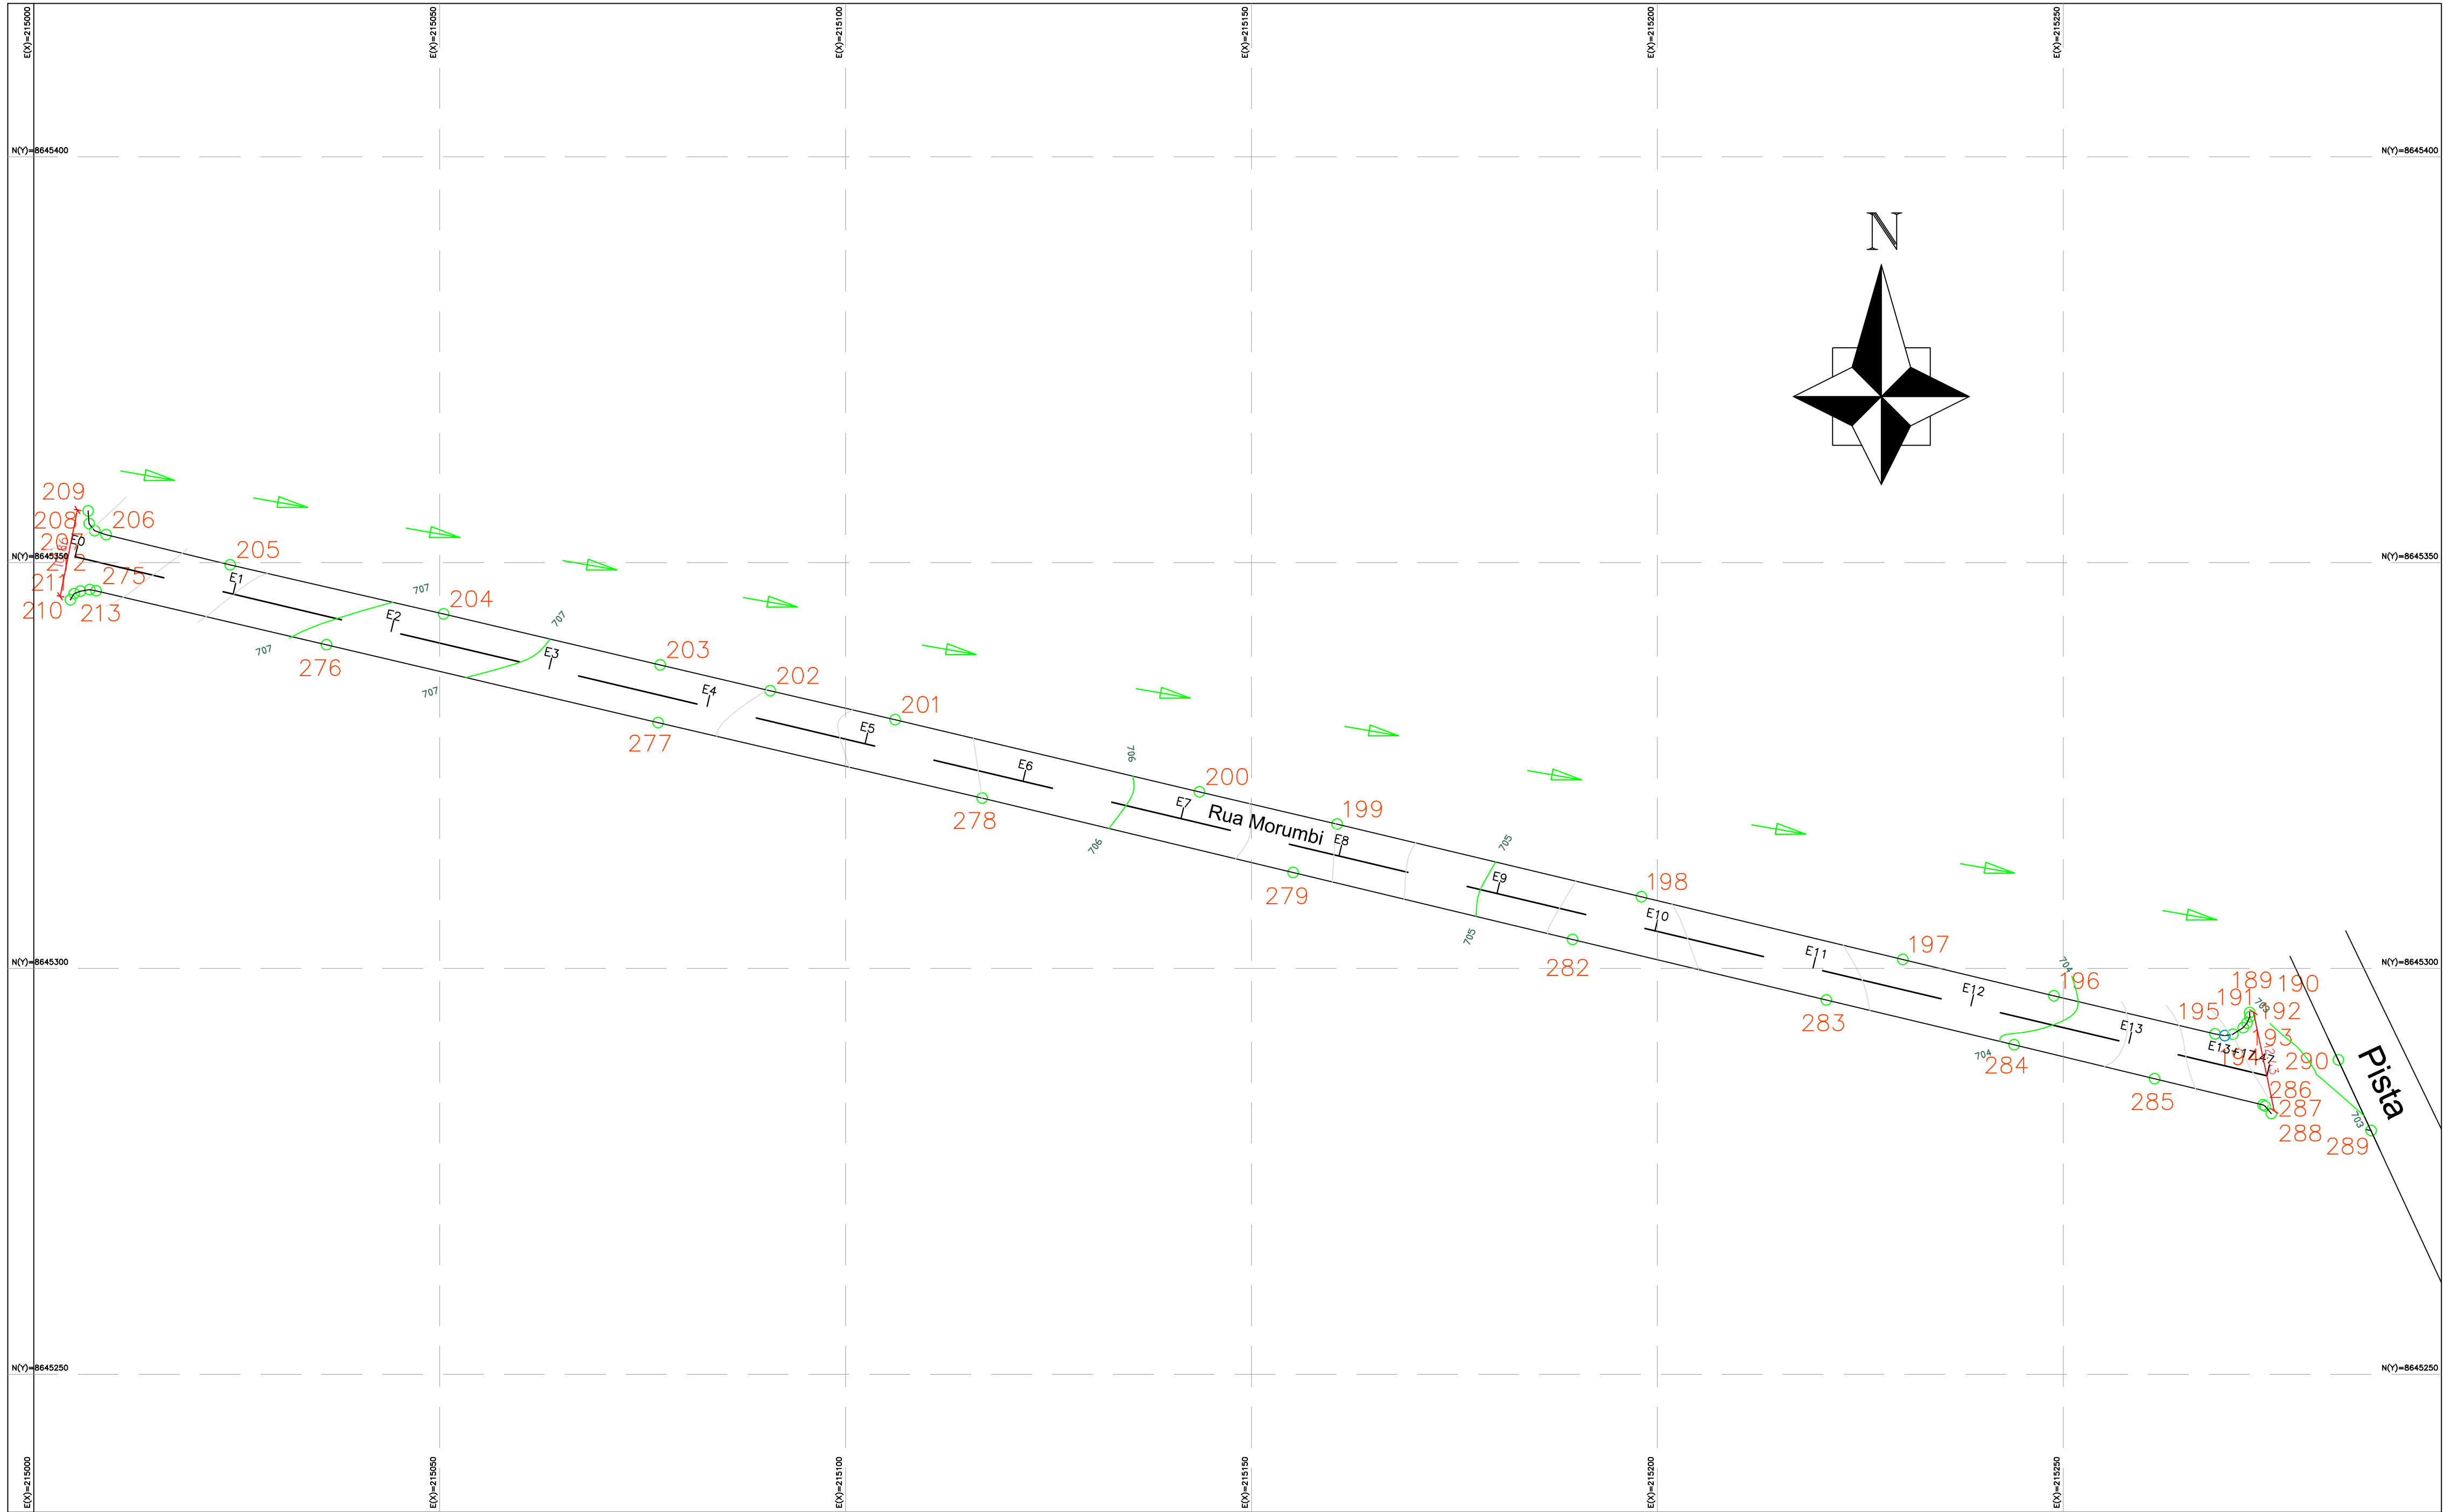

LEVANTAMENTO PLANIALTIMÉTRICO
ESCALA: 1/500

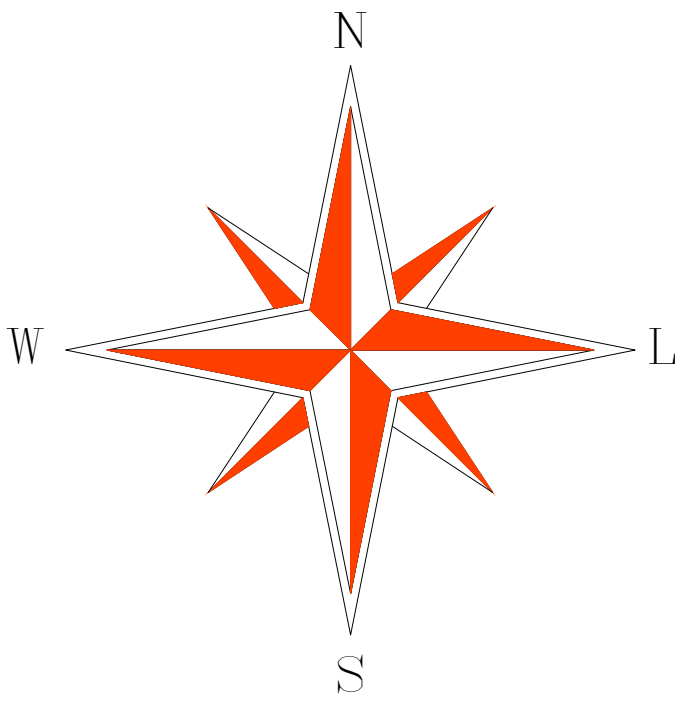

UTM-SIRGAS 2000
Fuso 24 (MC 39°W)




Fonte da imagem acima - Wikipédia
Localização de Iraquara na Bahia




Fonte da imagem acima - Google Earth
Obs: Área do Levantamento

PREFEITURA MUNICIPAL DE IRAQUARA


DESCRIÇÃO: PROJETO DE INFRAESTRUTURA URBANA LEVANTAMENTO PLANIALTIMÉTRICO		
LOCAL: RUA MORUMBI IRAQUARA - BA		
ENGº RESP.:	PROP.:	ESCALA:
DANILBORES SILVA NUNES	PREFEITURA MUNICIPAL DE IRAQUARA	1 / 500
DESENHISTA:	PRANCHA:	DATA:
	LEV-06	FEVEREIRO / 2021

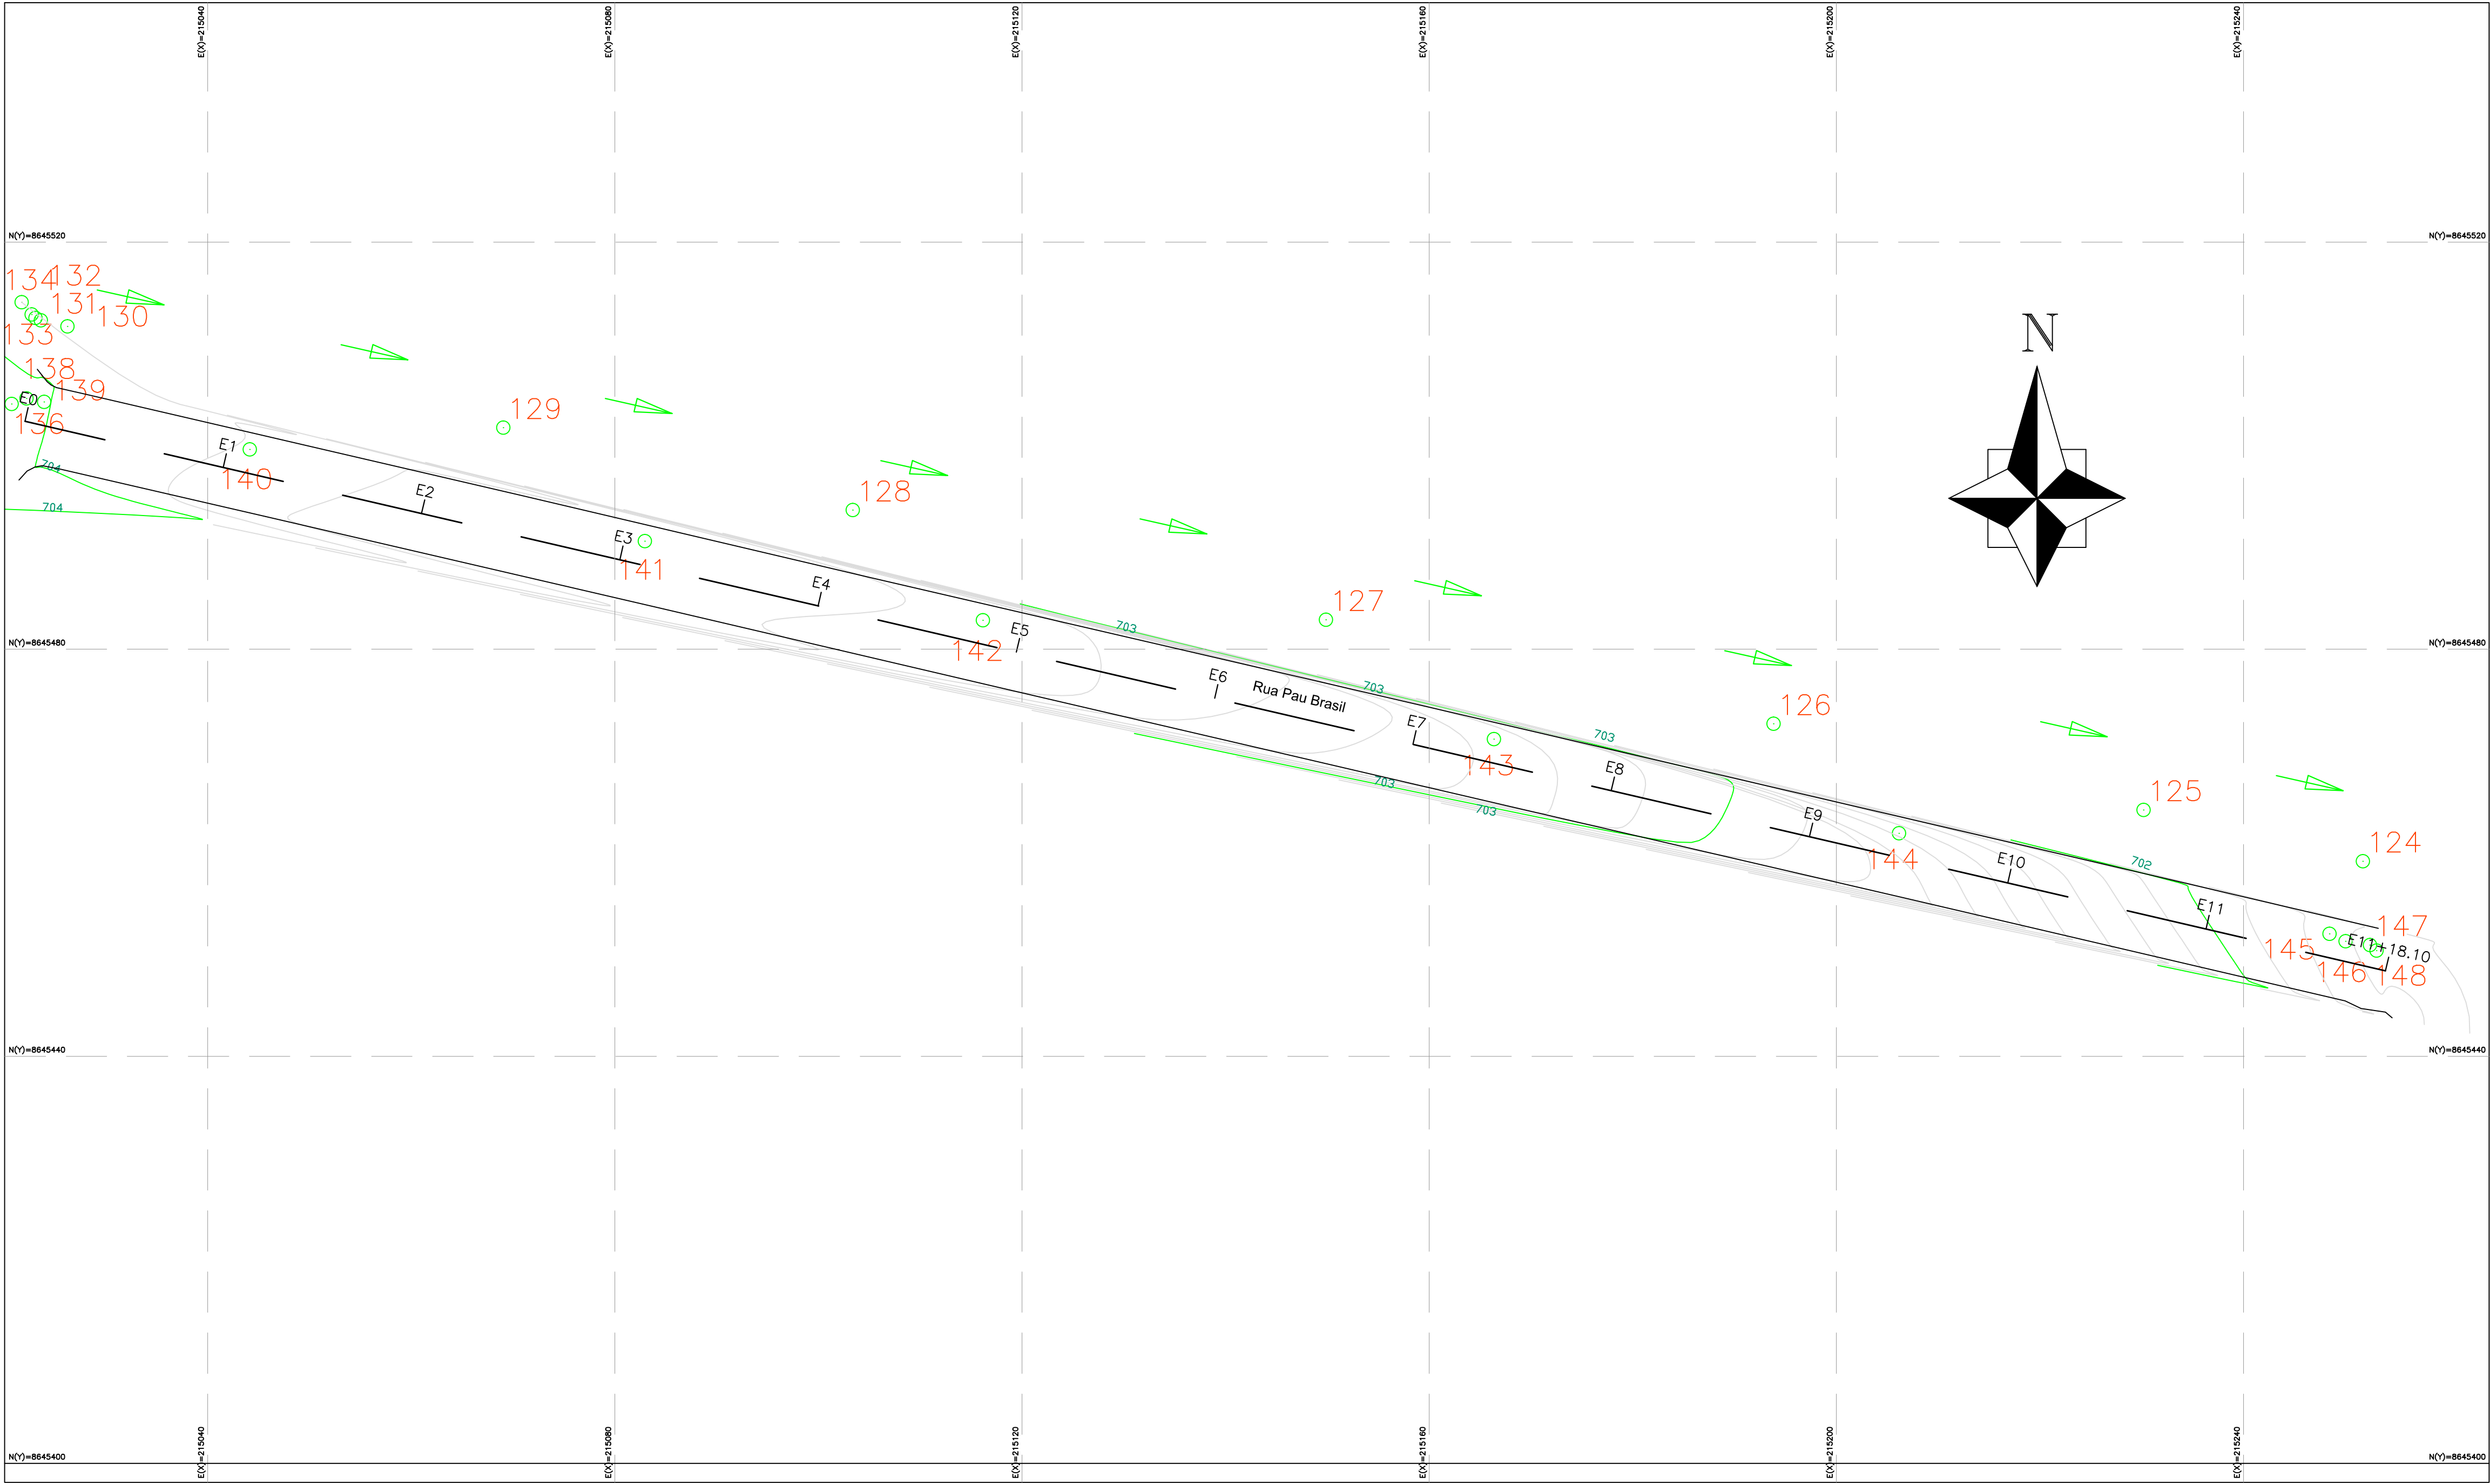

LEVANTAMENTO PLANIALTIMÉTRICO
ESCALA: 1/400

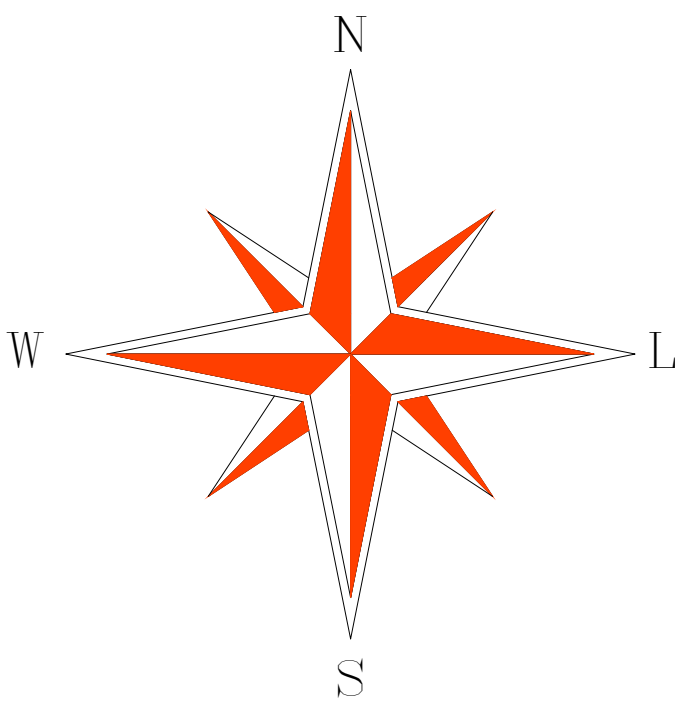

UTM-SIRGAS 2000
Fuso 24 (MC 39°W)

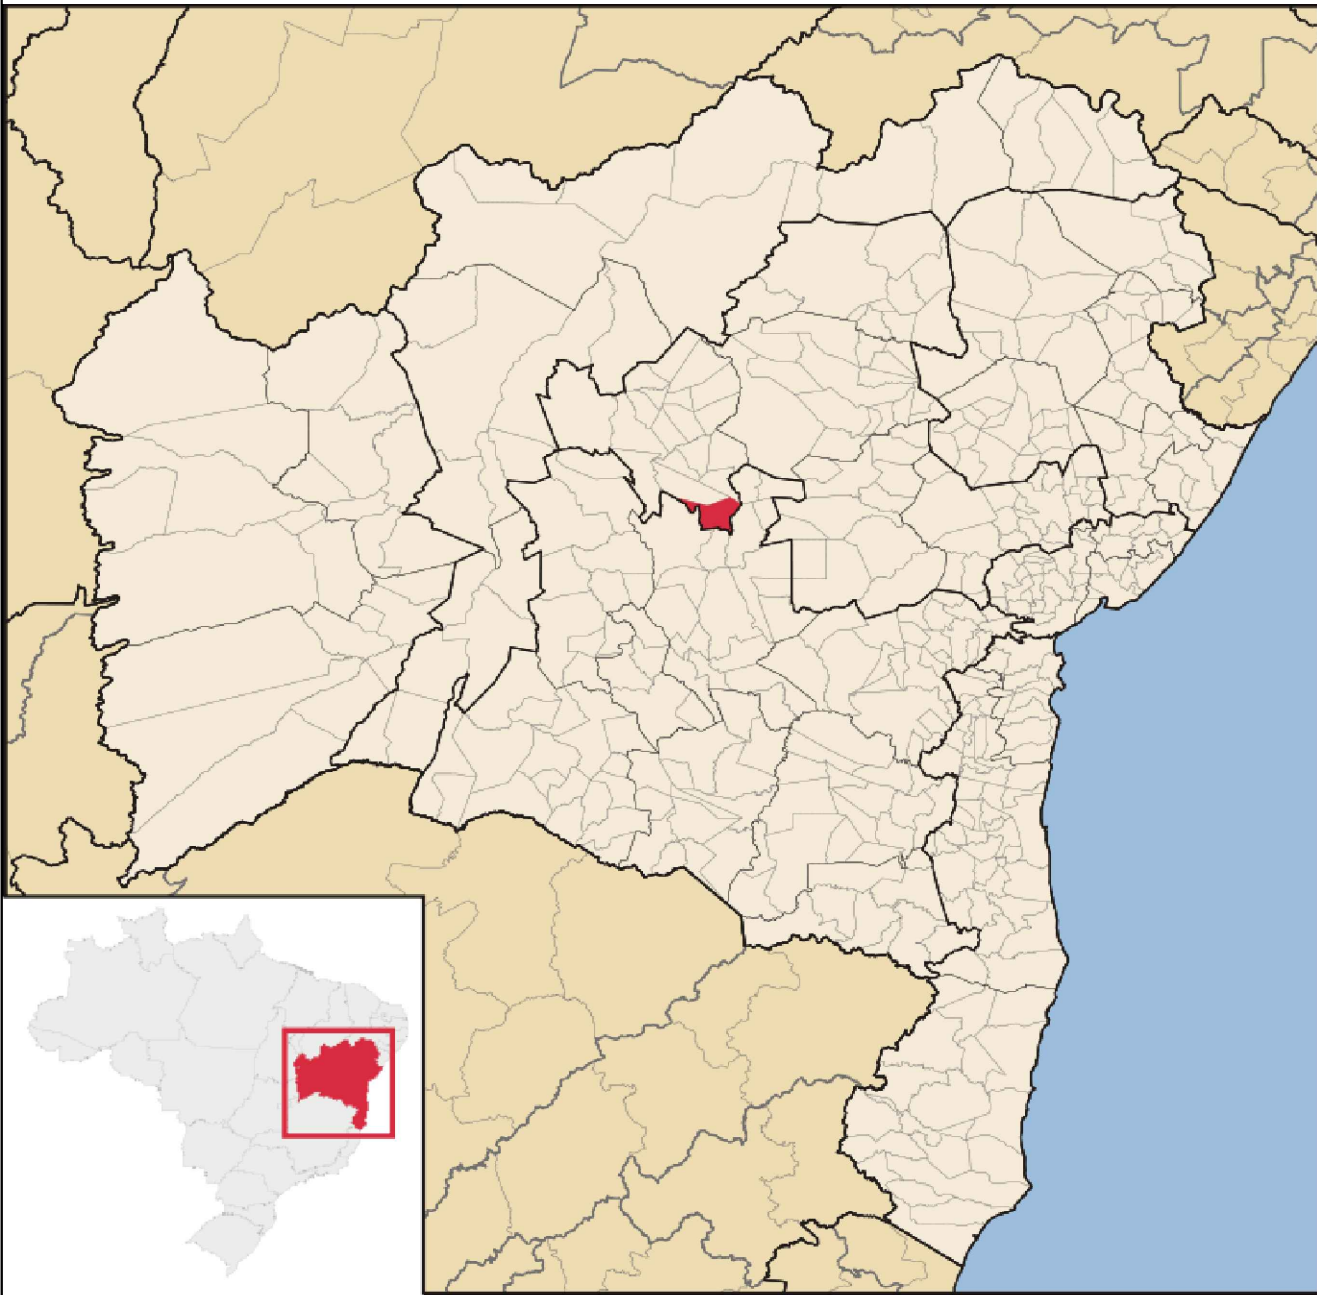

Fonte da imagem acima - Wikipédia
Localização de Iraquara na Bahia



Fonte da imagem acima - Google Earth
Obs: Área do Levantamento

PREFEITURA MUNICIPAL DE IRAQUARA

DESCRIÇÃO: PROJETO DE INFRAESTRUTURA URBANA
LEVANTAMENTO PLANIALTIMÉTRICO

Daniel Borges Silva Nunes
Daniel Borges Silva Nunes
Engenheiro Civil
CREA-Ba nº 75.637

LOCAL: RUA PAU BRASIL
IRAQUARA - BA

ENGº RESP.: DANILBORGES SILVA NUNES


PROP.: PREFEITURA MUNICIPAL DE IRAQUARA

ESCALA: 1 / 400


DESENHISTA:

PRANCHA: LEV-07


DATA: FEVEREIRO / 2021

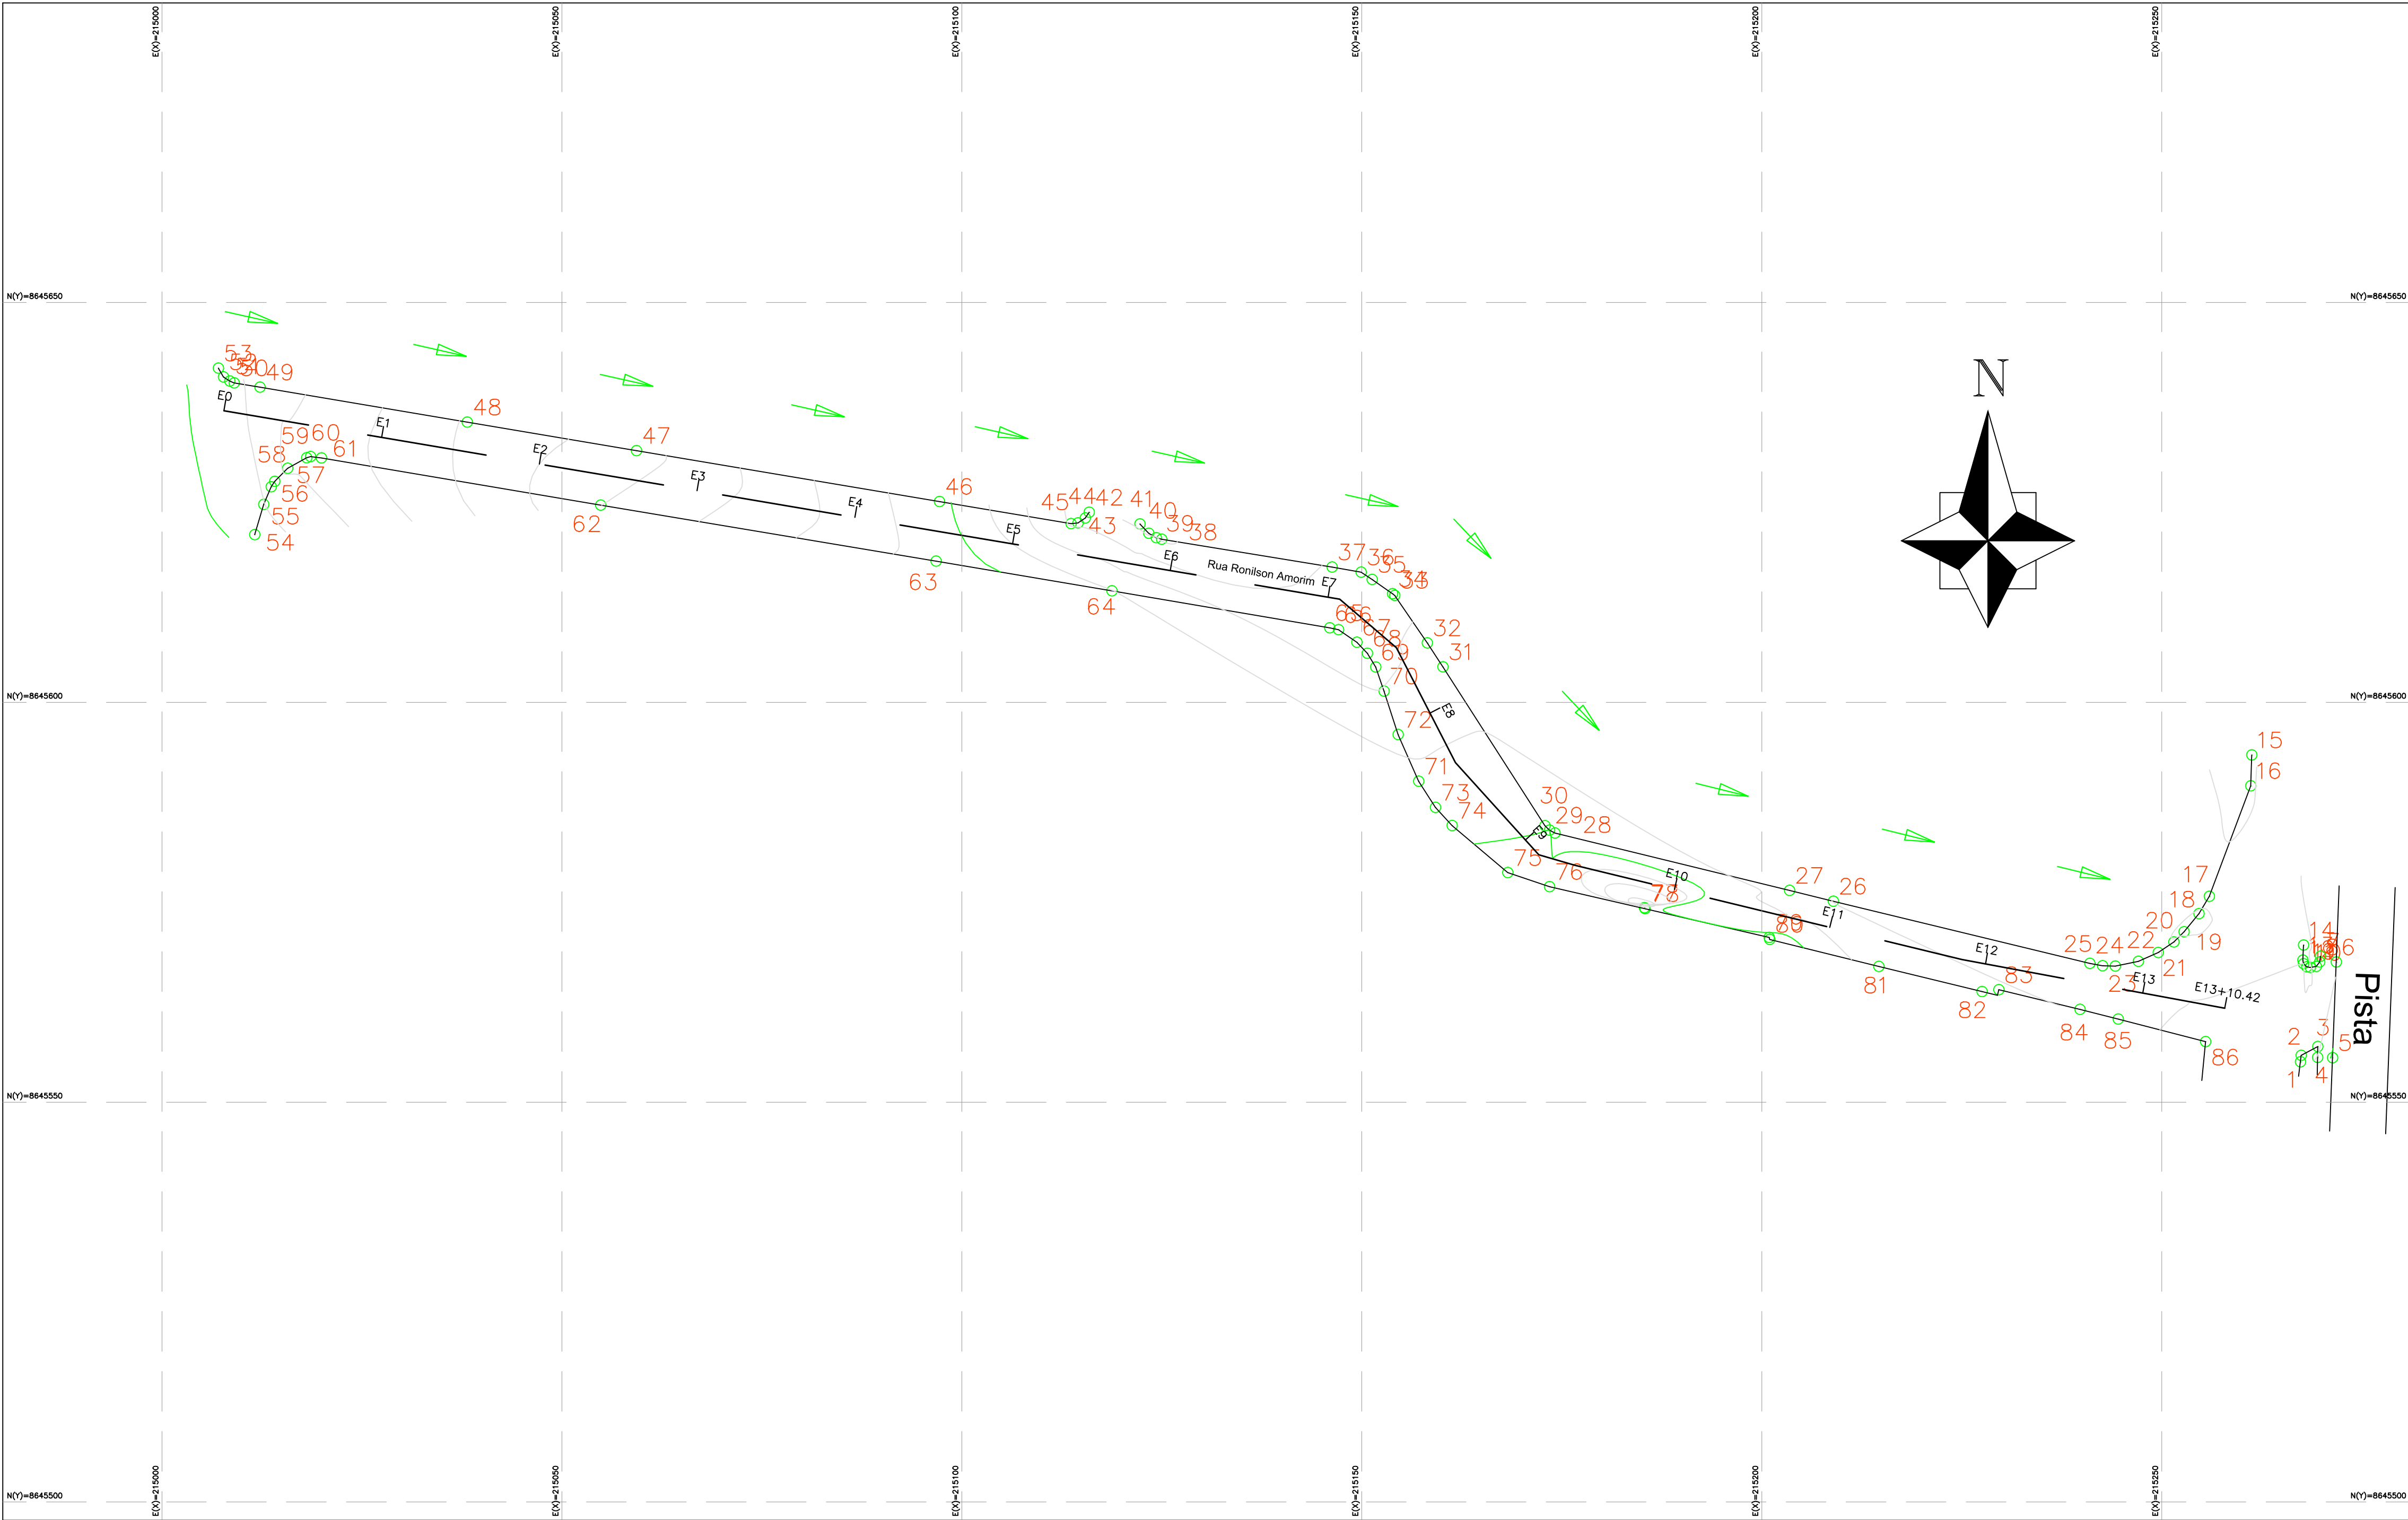

LEVANTAMENTO PLANIALTIMÉTRICO
ESCALA: 1/500

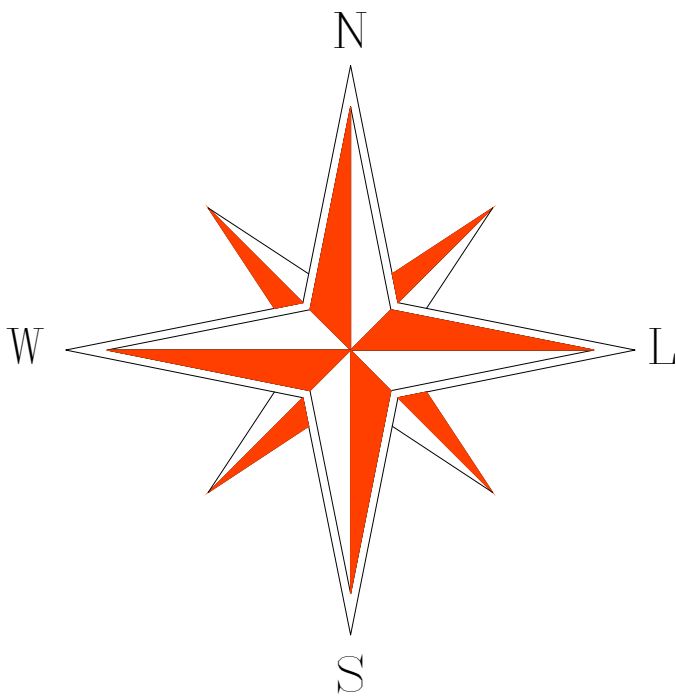

UTM-SIRGAS 2000
Fuso 24 (MC 39°W)

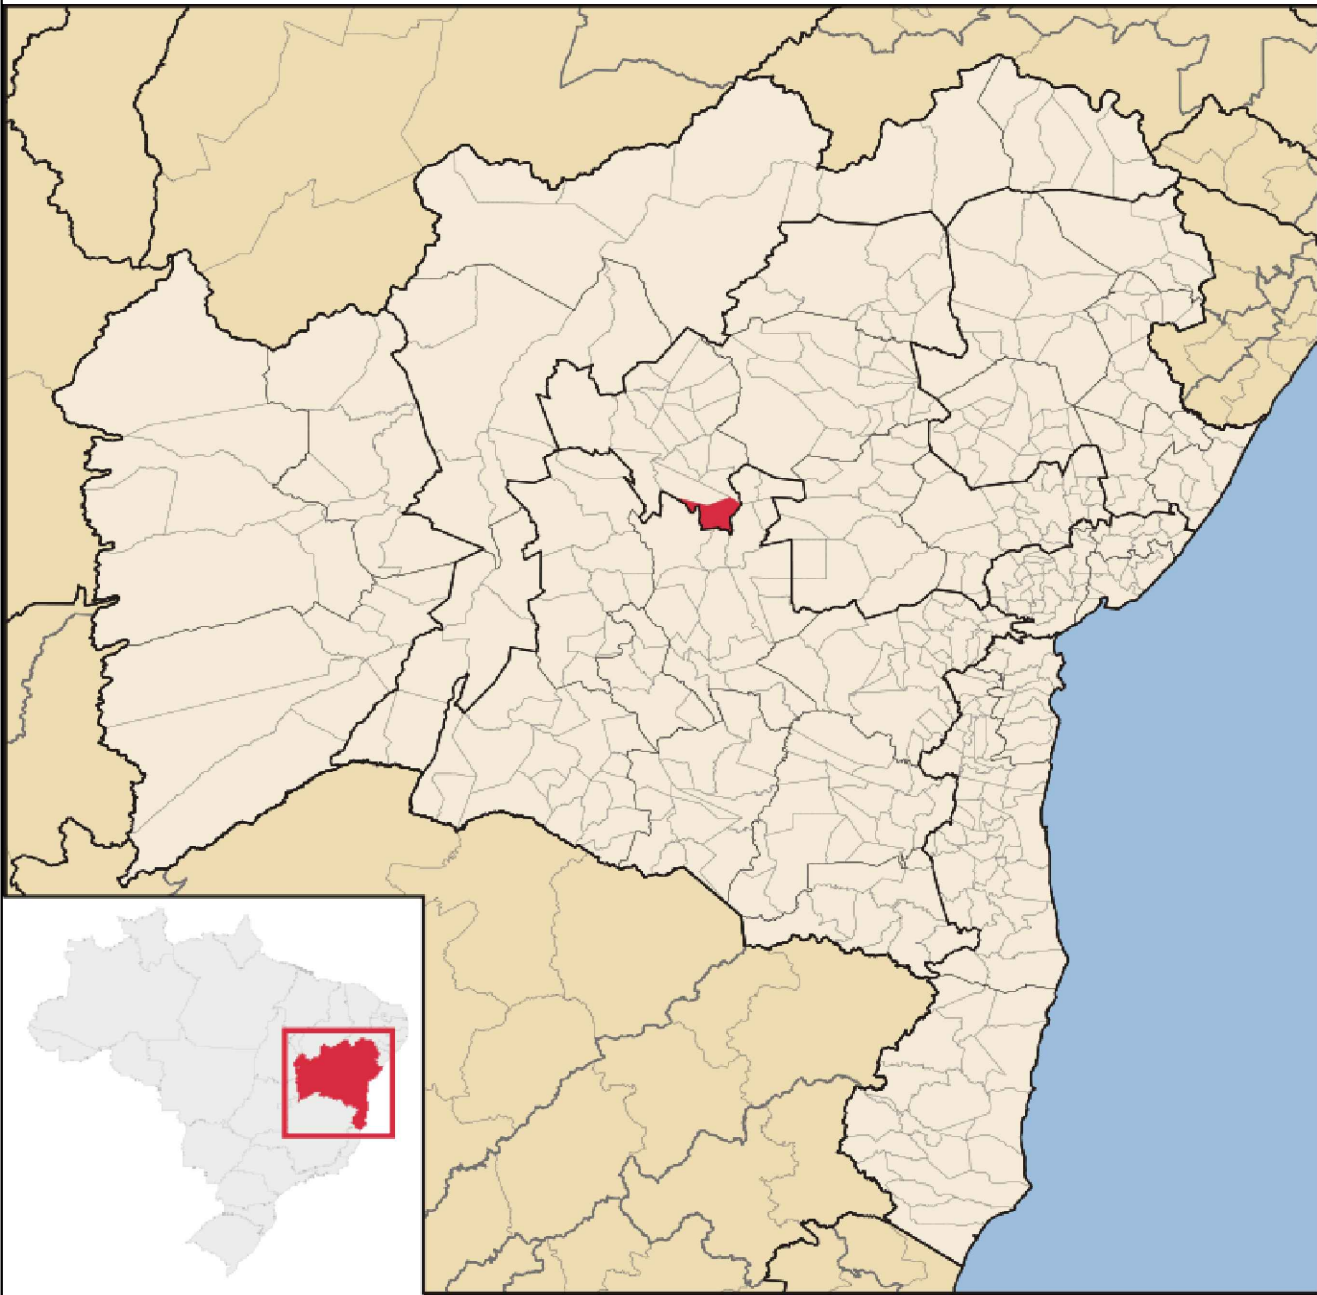

Fonte da imagem acima - Wikipédia
Localização de Iraquara na Bahia



Fonte da imagem acima - Google Earth
Obs: Área do Levantamento

PREFEITURA MUNICIPAL DE IRAQUARA

DESCRIÇÃO: PROJETO DE INFRAESTRUTURA URBANA
LEVANTAMENTO PLANIALTIMÉTRICO

LOCAL: RUA RONILSON AMORIM
IRAQUARA - BA

ENGº RESP.: DANILBORES SILVA NUNES

PROP.: PREFEITURA MUNICIPAL DE IRAQUARA

ESCALA: 1 / 500


DESENHISTA:

PRANCHA:


LEV-08

DATA:

FEVEREIRO / 2021

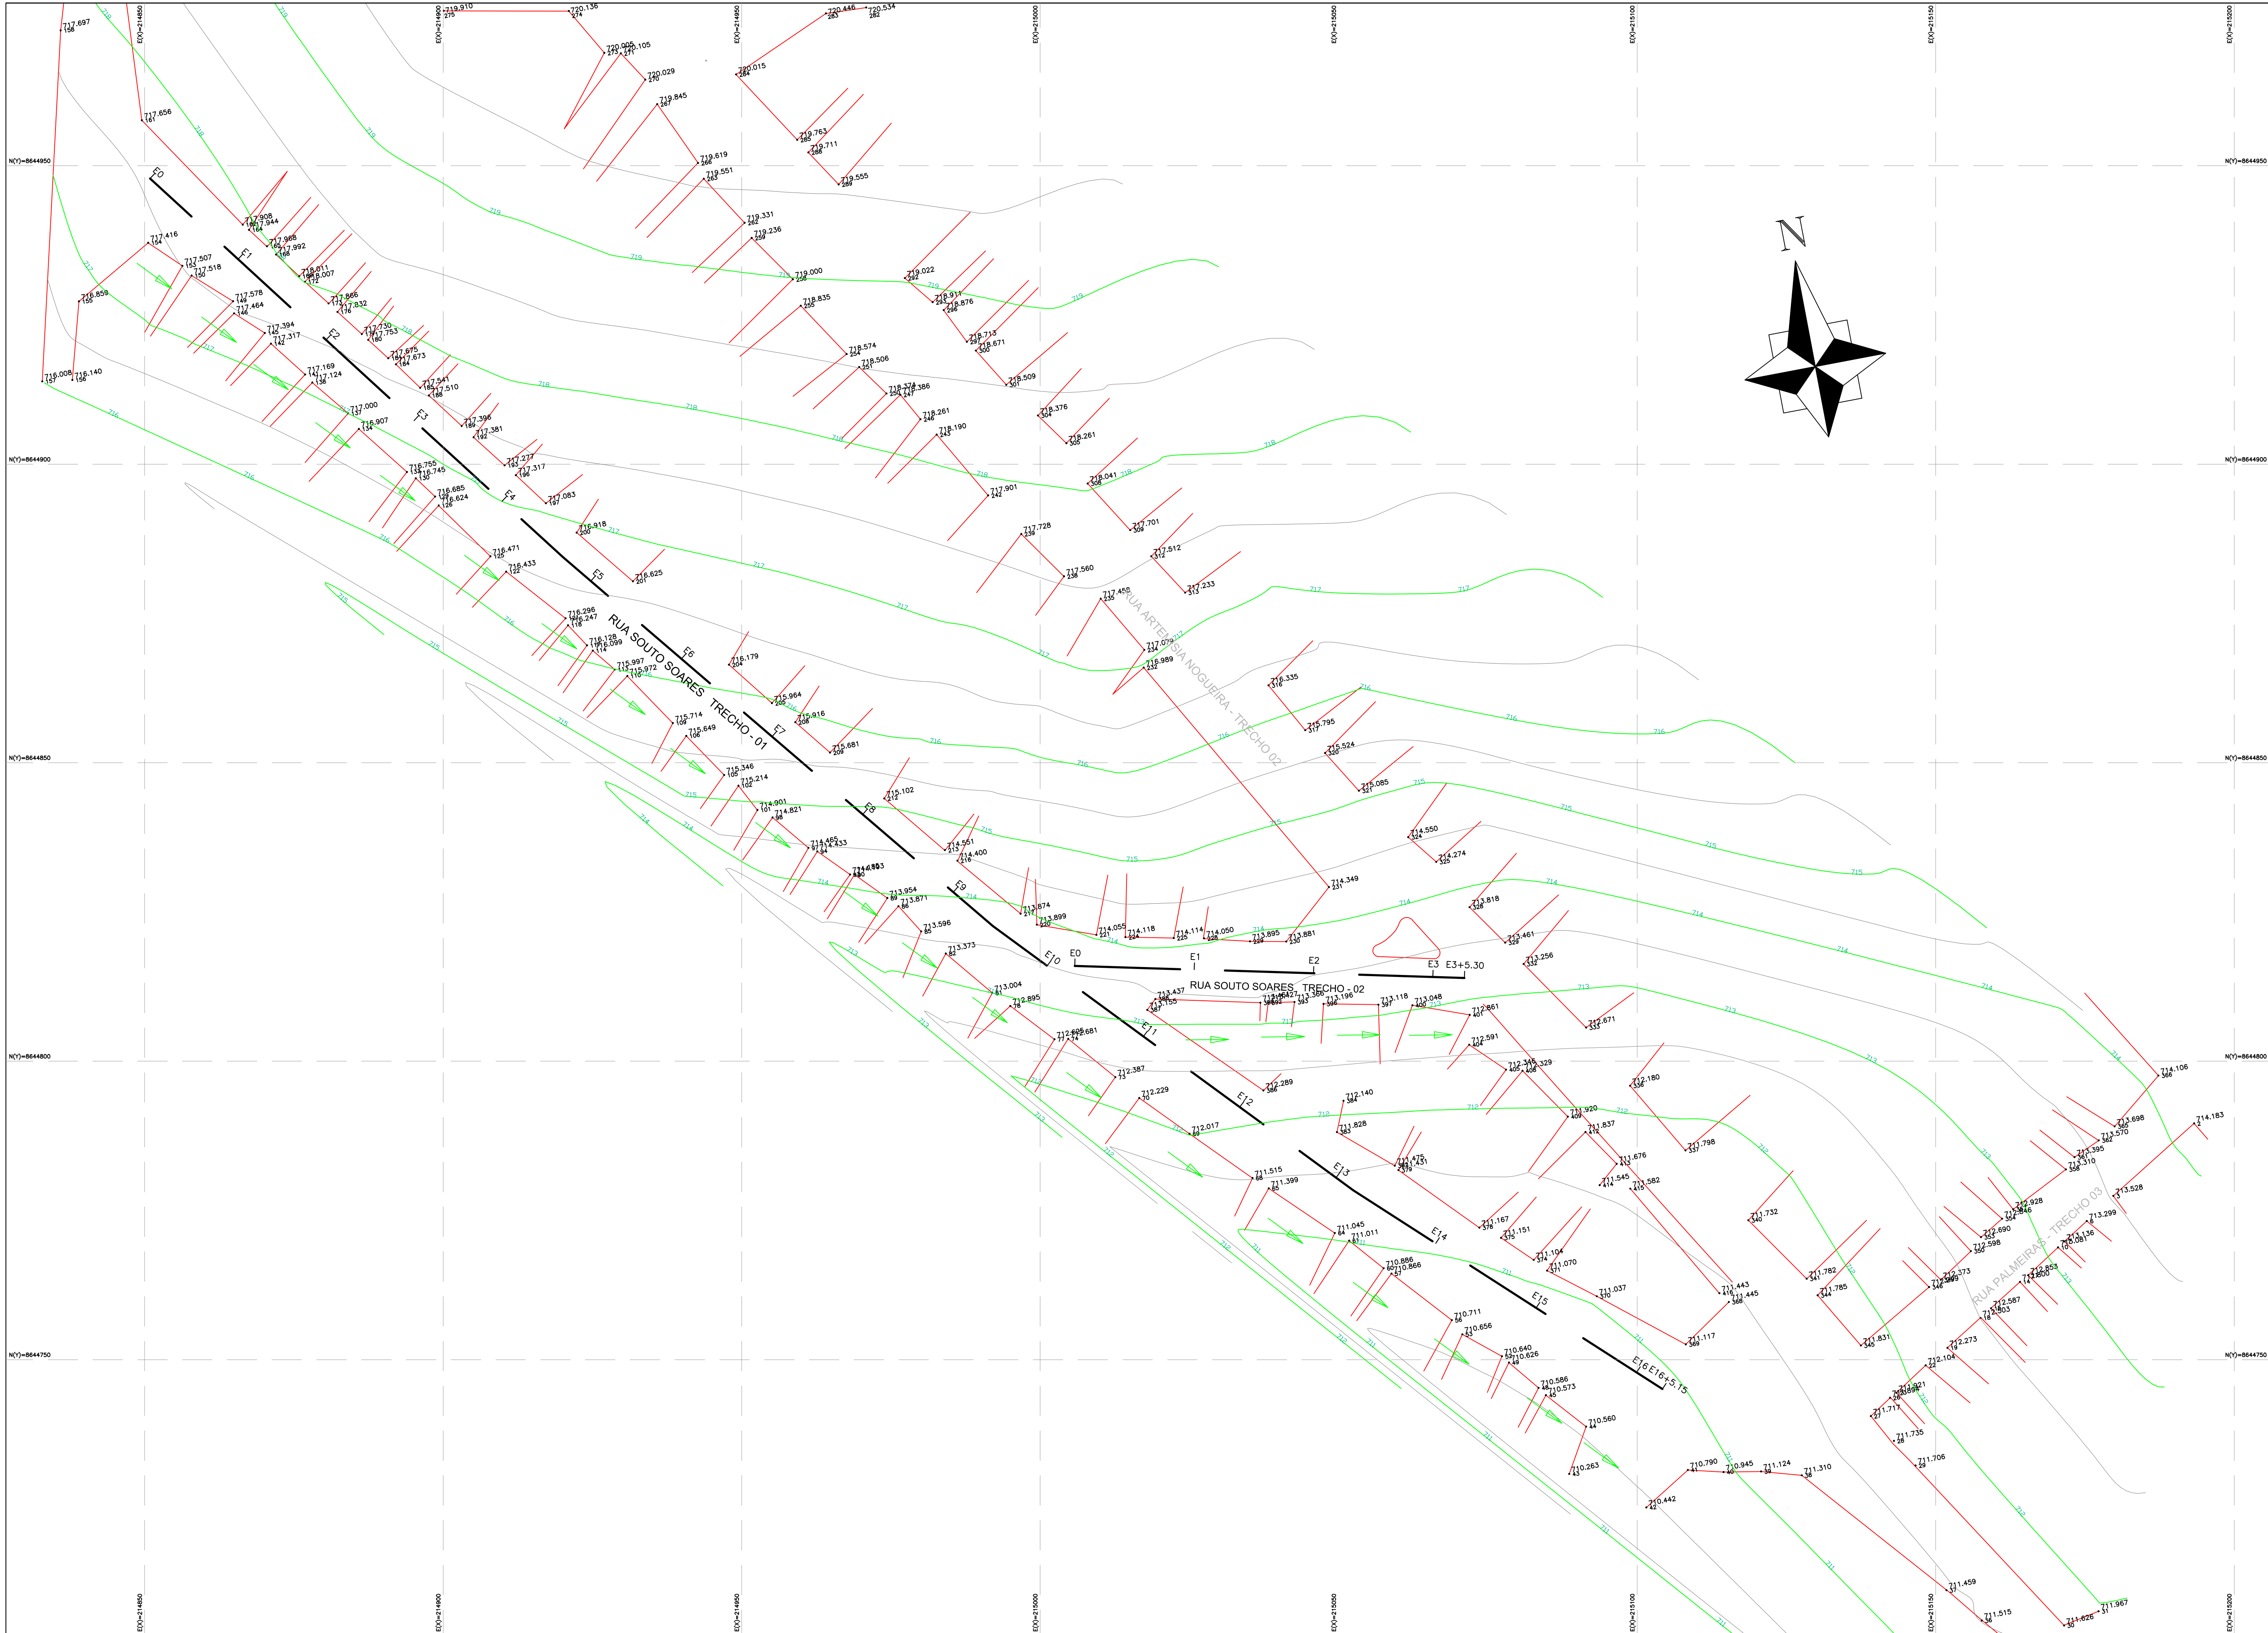

LEVANTAMENTO PLANIALTIMÉTRICO
ESCALA: 1/500

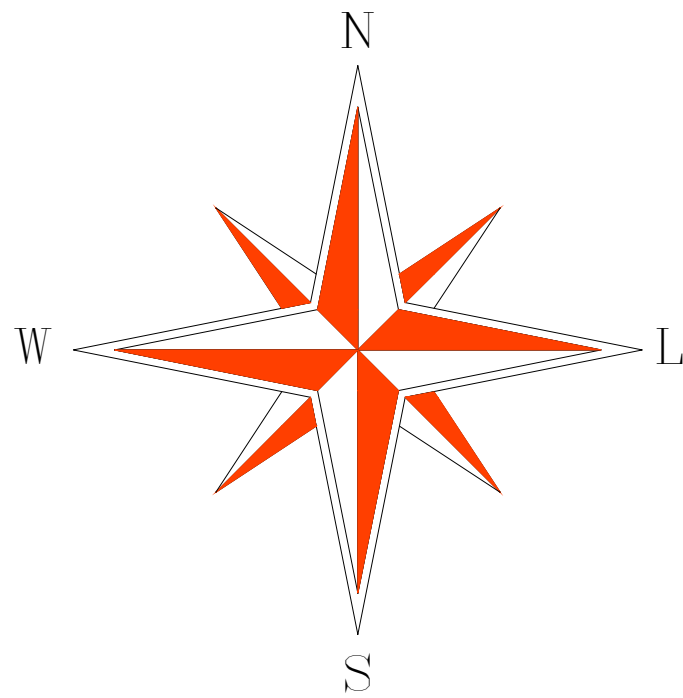

UTM-SIRGAS 2000
Fuso 24 (MC 39°W)




Fonte da imagem acima - Wikipédia
Localização de Iraquara na Bahia




Fonte da imagem acima - Google Earth
Obs: Área do Levantamento

PREFEITURA MUNICIPAL DE IRAQUARA

DESCRIÇÃO: PROJETO DE INFRAESTRUTURA URBANA LEVANTAMENTO PLANALTIMÉTRICO		 Danilo Borges Silva Nunes Engenheiro Civil CREA-Ba nº 75.837	
LOCAL: RUA SOUTO SOARES (TRECHOS 01 E 02) IRAQUARA - BA			
ENGº RESP.:	DANILORGES SILVA NUNES	PROP.:	PREFEITURA MUNICIPAL DE IRAQUARA
DESENHISTA:		PRANCHA:	LEV-09
		ESCALA:	1 / 500
		DATA:	FEVEREIRO / 2021

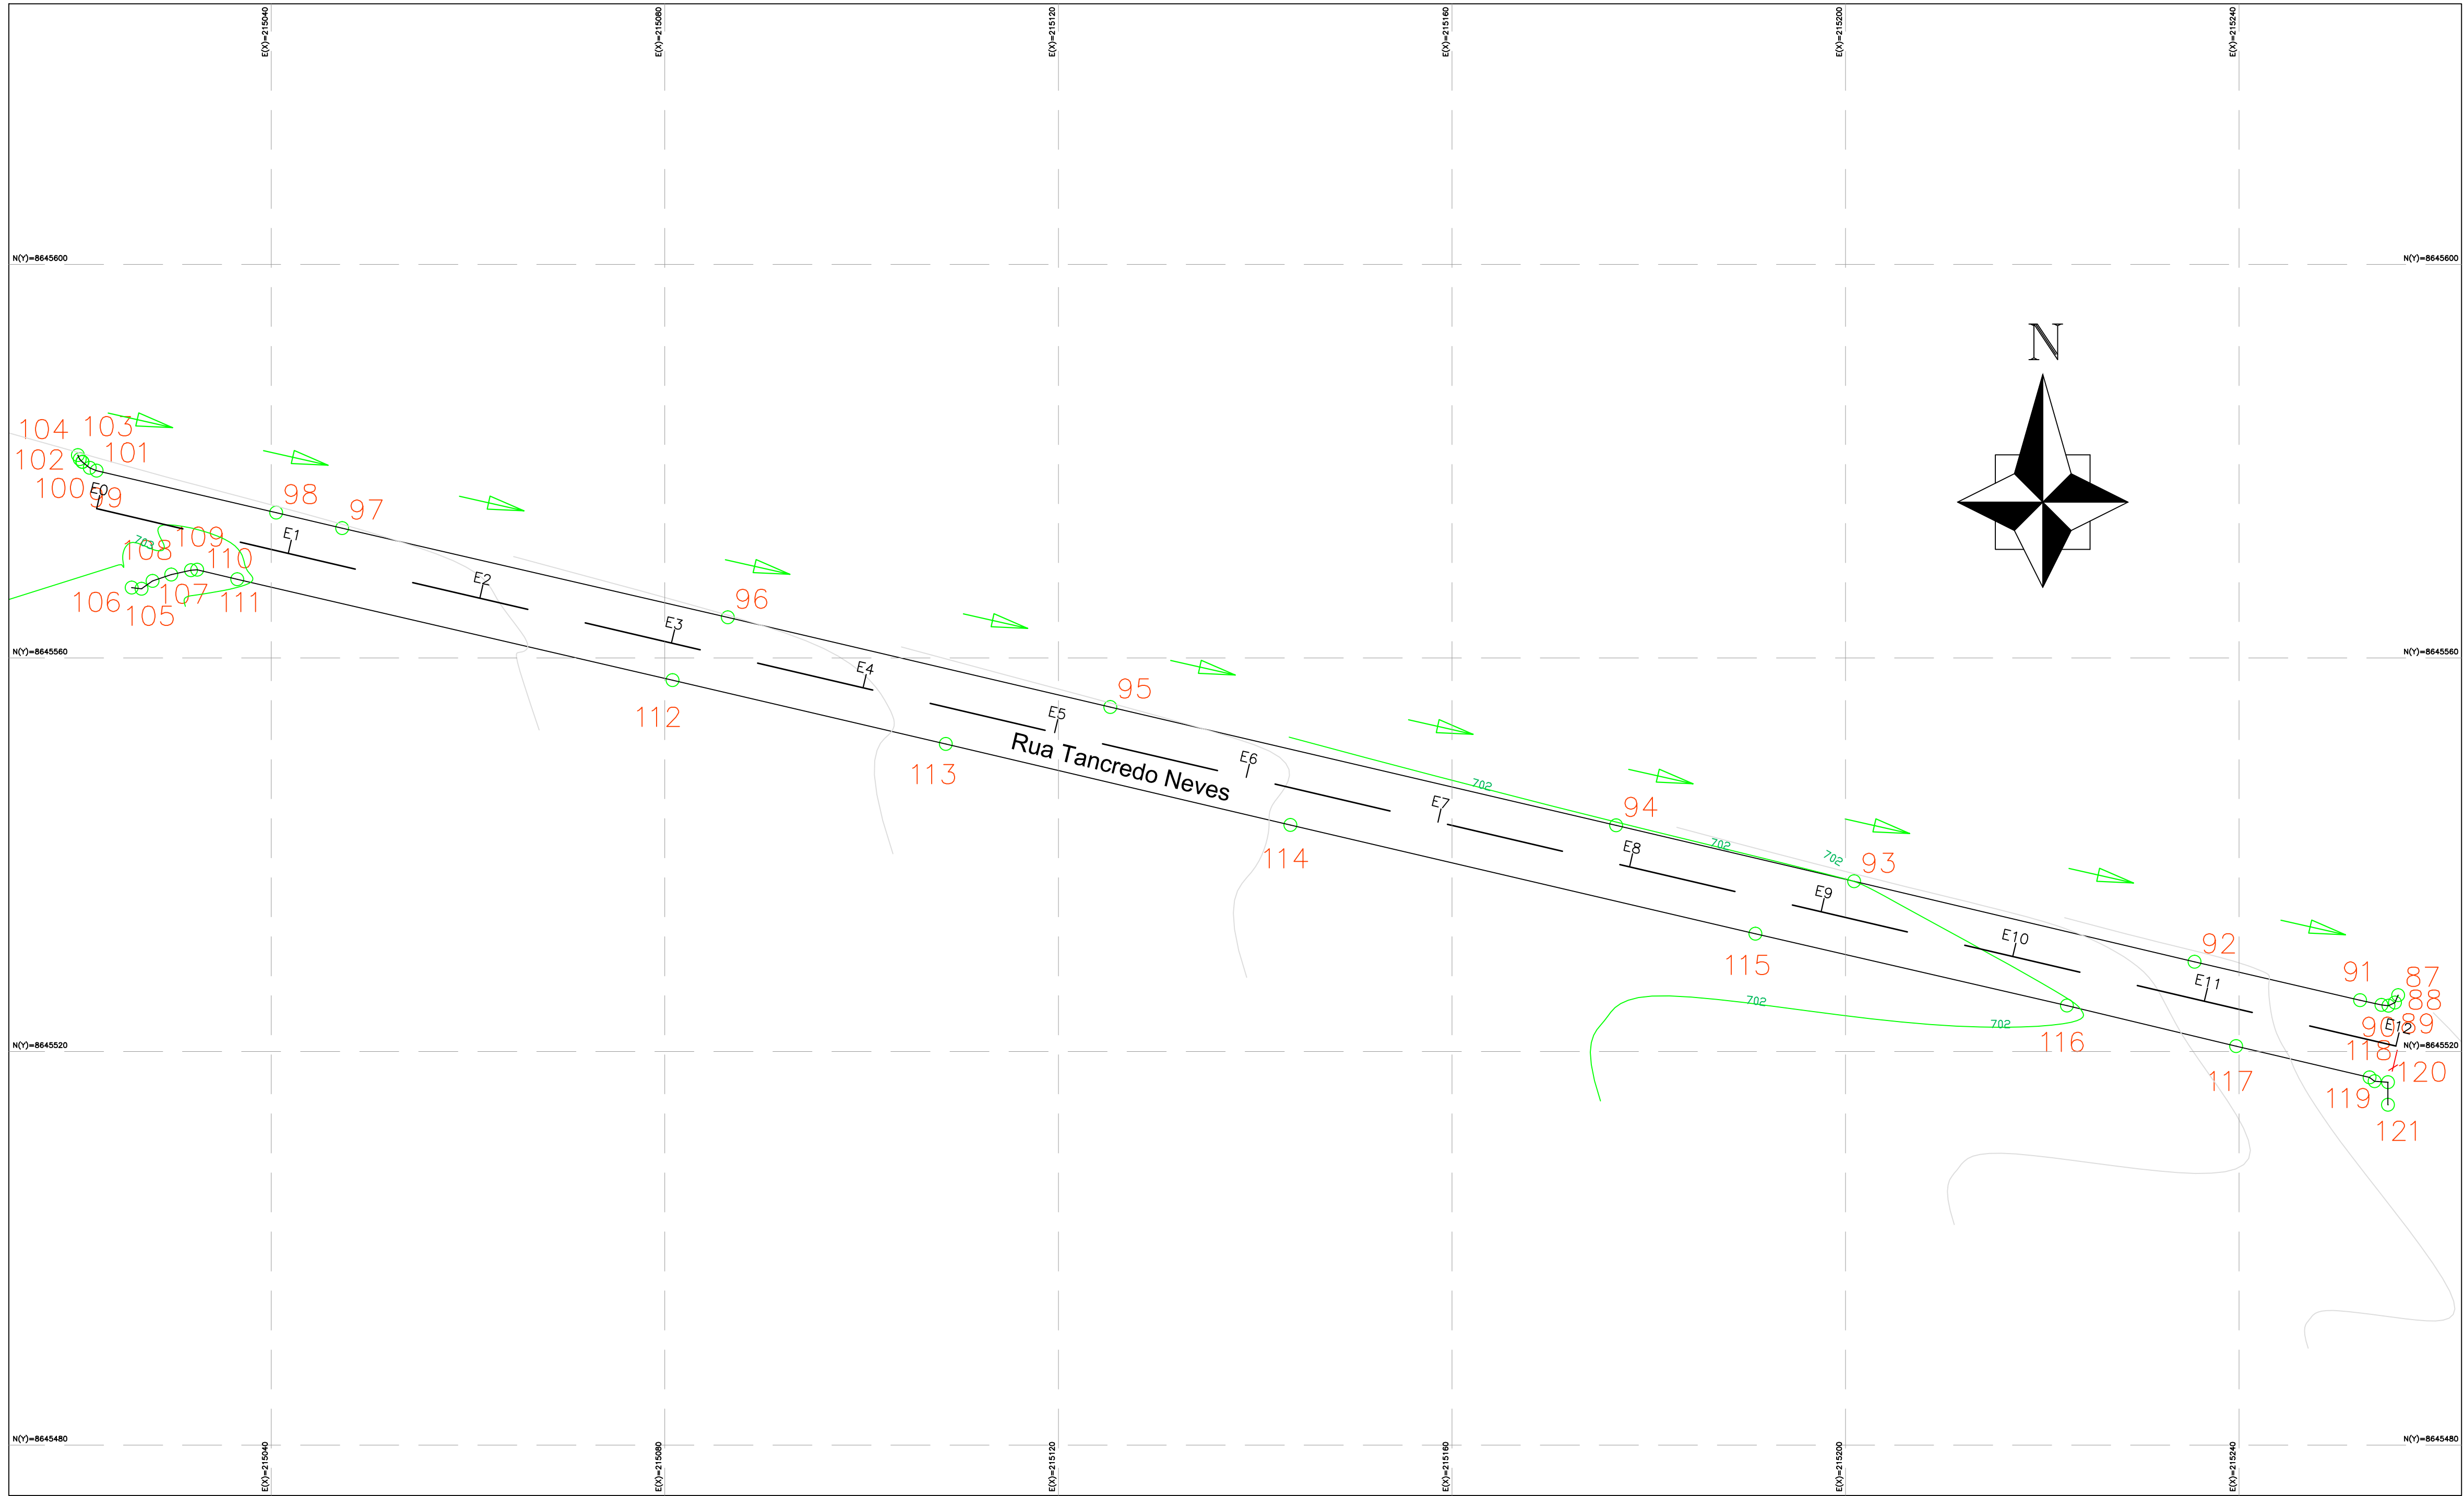

LEVANTAMENTO PLANIALTIMÉTRICO
ESCALA: 1/400

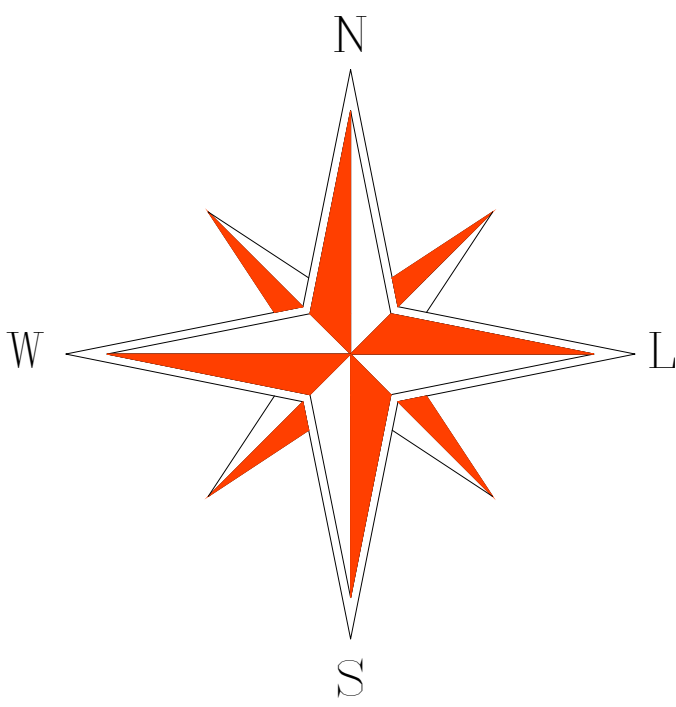

UTM-SIRGAS 2000
Fuso 24 (MC 39°W)



Fonte da imagem acima - Wikipédia
Localização de Iraquara na Bahia



Fonte da imagem acima - Google Earth
Obs: Área do Levantamento

PREFEITURA MUNICIPAL DE IRAQUARA

DESCRIÇÃO: PROJETO DE INFRAESTRUTURA URBANA
LEVANTAMENTO PLANIALTIMÉTRICO

Danil Borges Silva Nunes
Engenheiro Civil
CREA-Ba nº 75.637

LOCAL: RUA TANCREDO NEVES
IRAQUARA - BA

ENGº RESP.: DANILBORGES SILVA NUNES

PROP.: PREFEITURA MUNICIPAL DE IRAQUARA

ESCALA:
1 / 400


DESENHISTA:

PRANCHA: LEV-10


DATA:
FEVEREIRO / 2021



LEVANTAMENTO PLANIALTIMÉTRICO
ESCALA: 1/500

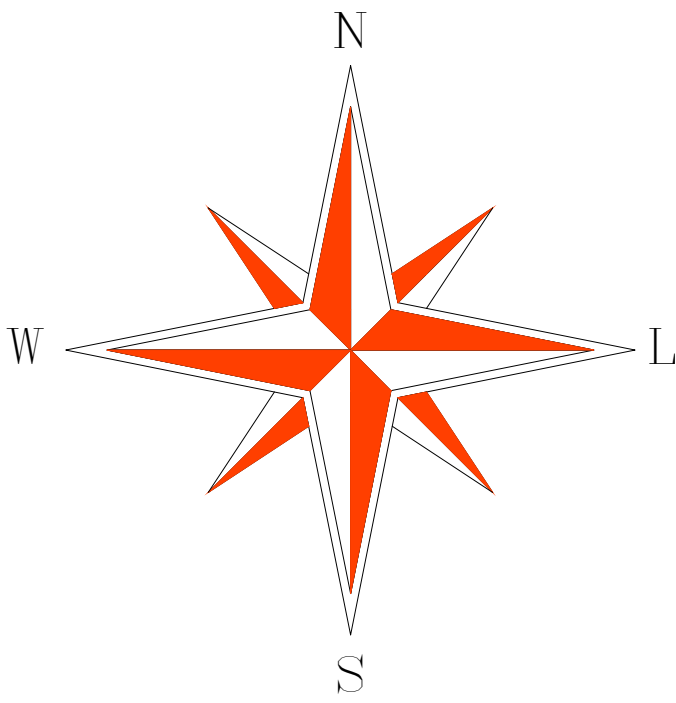

UTM-SIRGAS 2000
Fuso 24 (MC 39°W)

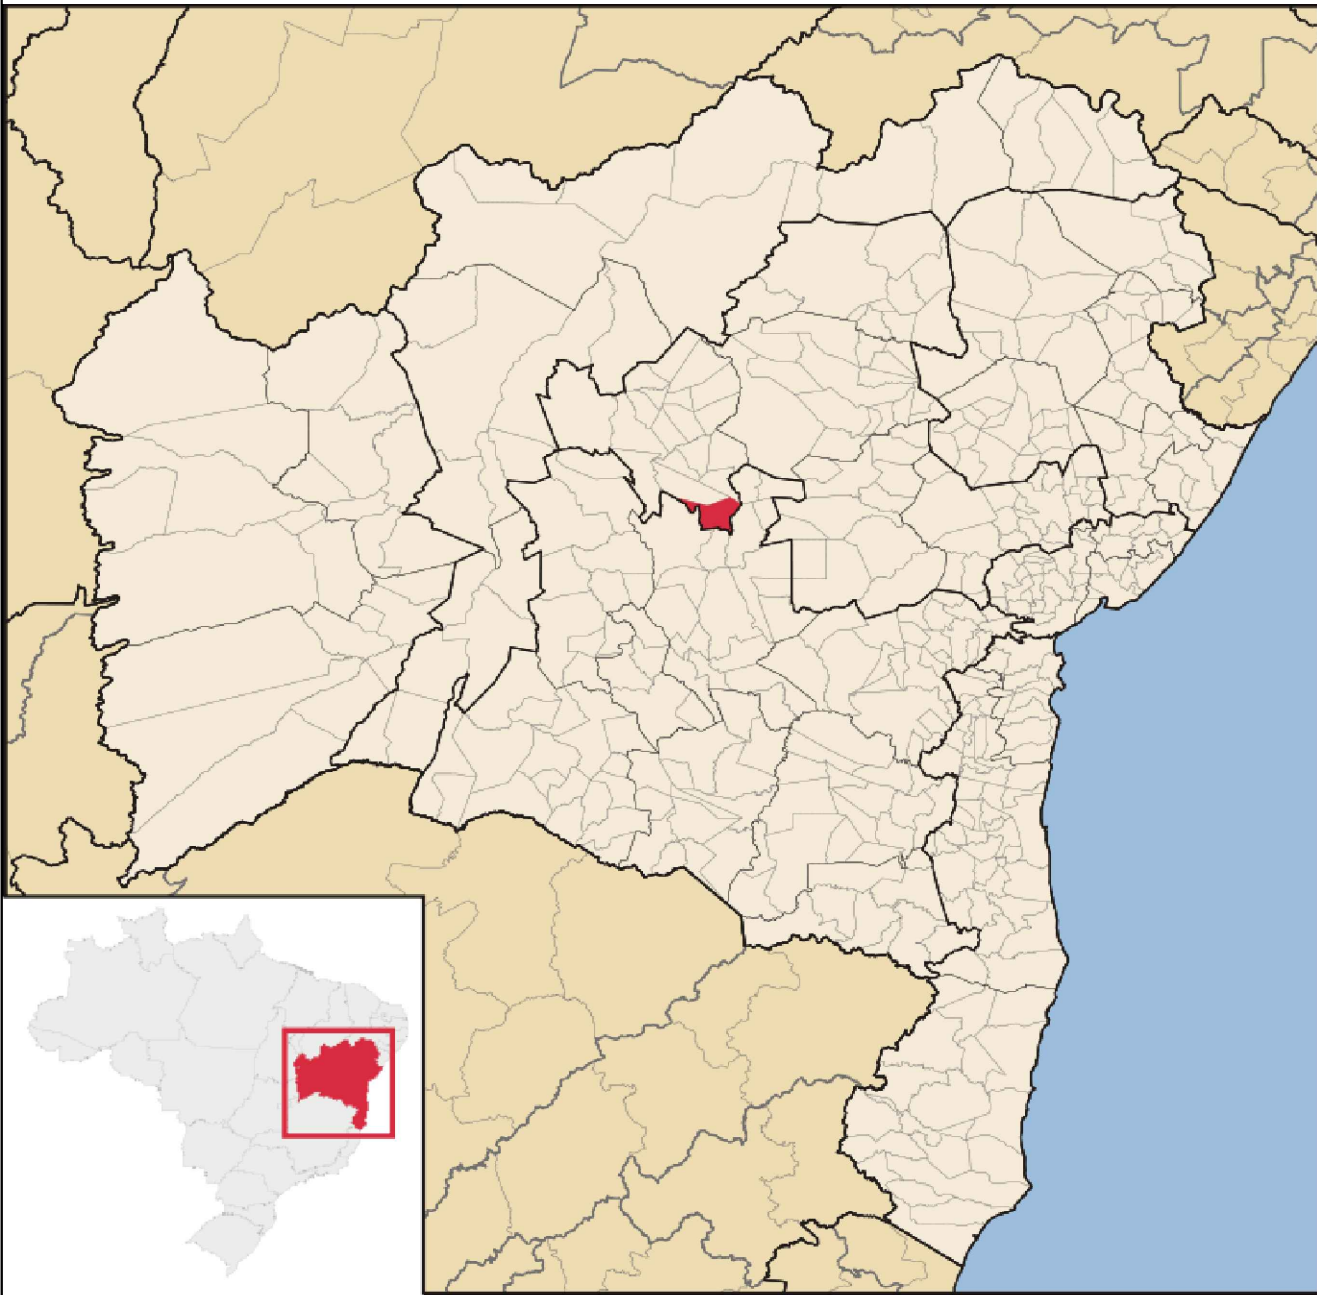


Fonte da imagem acima - Wikipédia
Localização de Iraquara na Bahia




Fonte da imagem acima - Google Earth
Obs: Área do Levantamento

PREFEITURA MUNICIPAL DE IRAQUARA

DESCRIÇÃO: PROJETO DE INFRAESTRUTURA URBANA LEVANTAMENTO PLANIALTIMÉTRICO		 Danilo Borges Silva Nunes Engenheiro Civil CREA-Ba nº 75.637		
LOCAL: RUA 7 DE SETEMBRO E PRAÇA PÉRICLES GAMA IRAQUARA - BA				
ENGº RESP.:	DANILBORGES SILVA NUNES	PROP.:	PREFEITURA MUNICIPAL DE IRAQUARA	ESCALA: 1 / 500
DESENHISTA:		PRANCHA:	LEV-11	DATA: FEVEREIRO / 2021

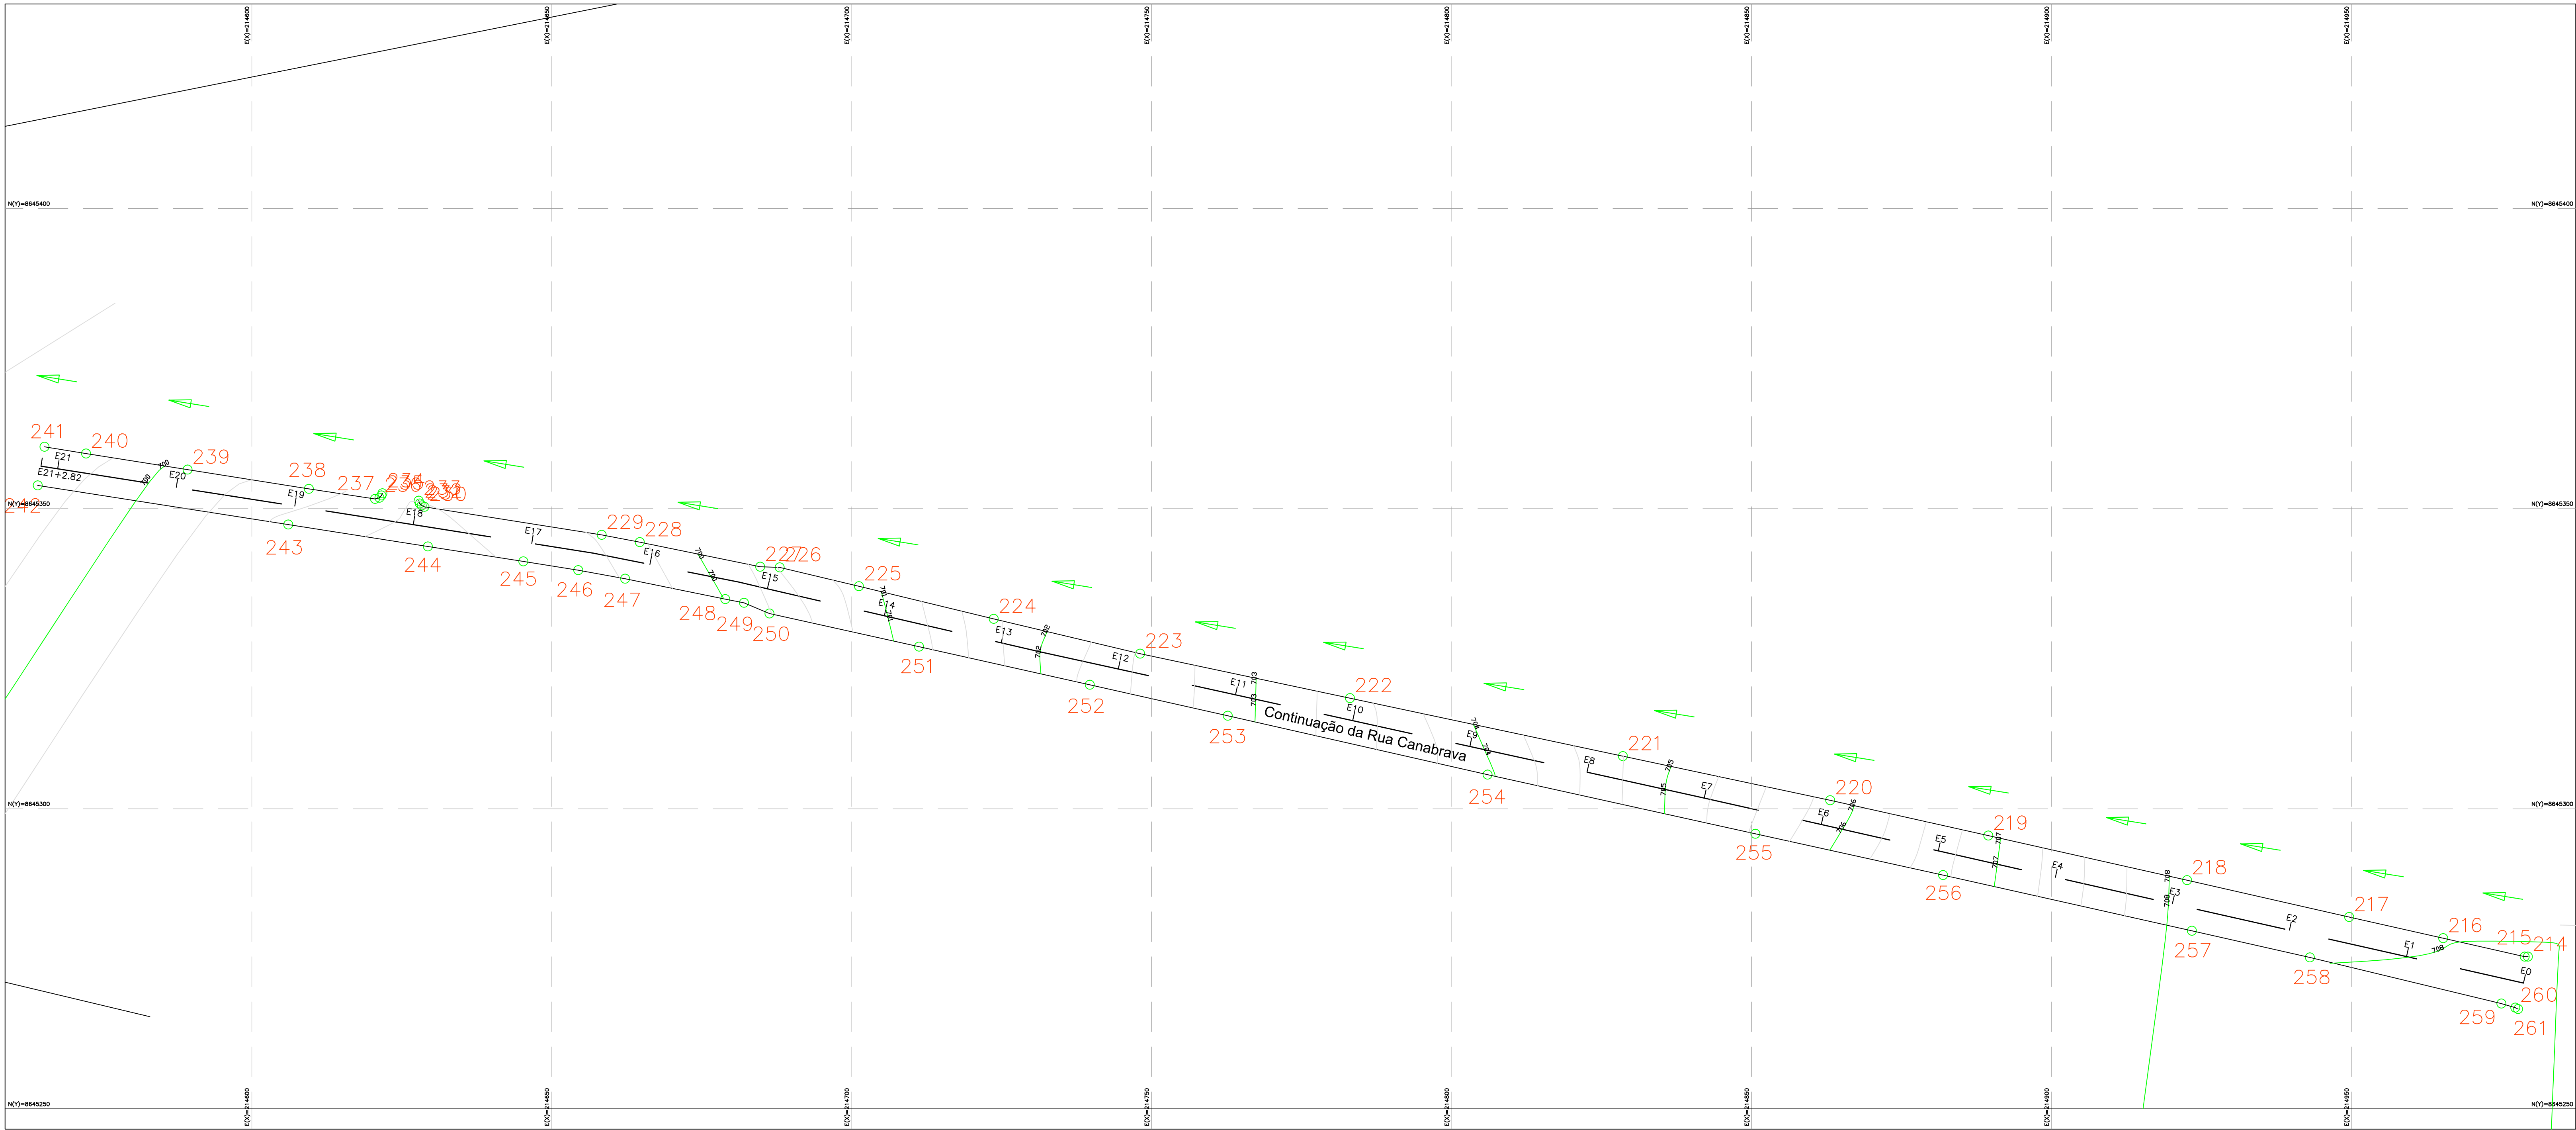


LEVANTAMENTO PLANIALTIMÉTRICO
ESCALA: 1/500

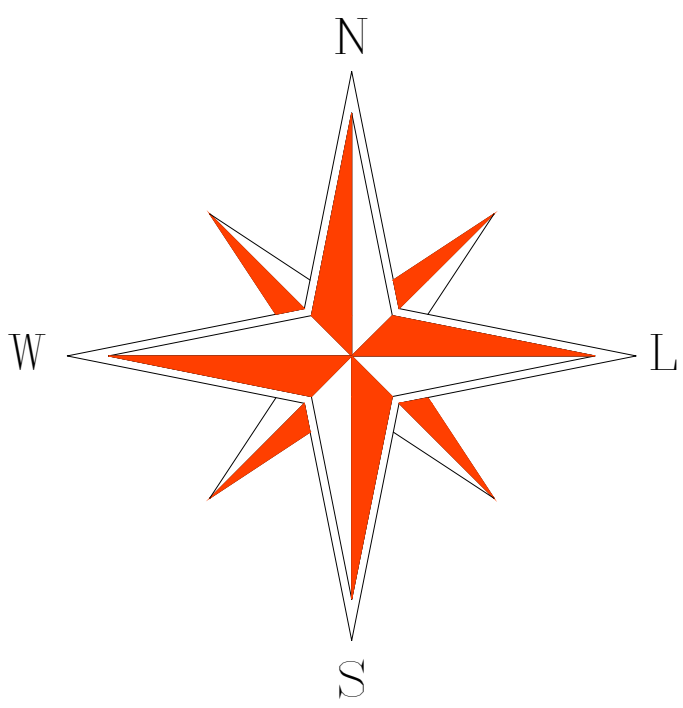

UTM-SIRGAS 2000
Fuso 24 (MC 39°W)



Fonte da imagem acima - Wikipédia
Localização de Iraquara na Bahia

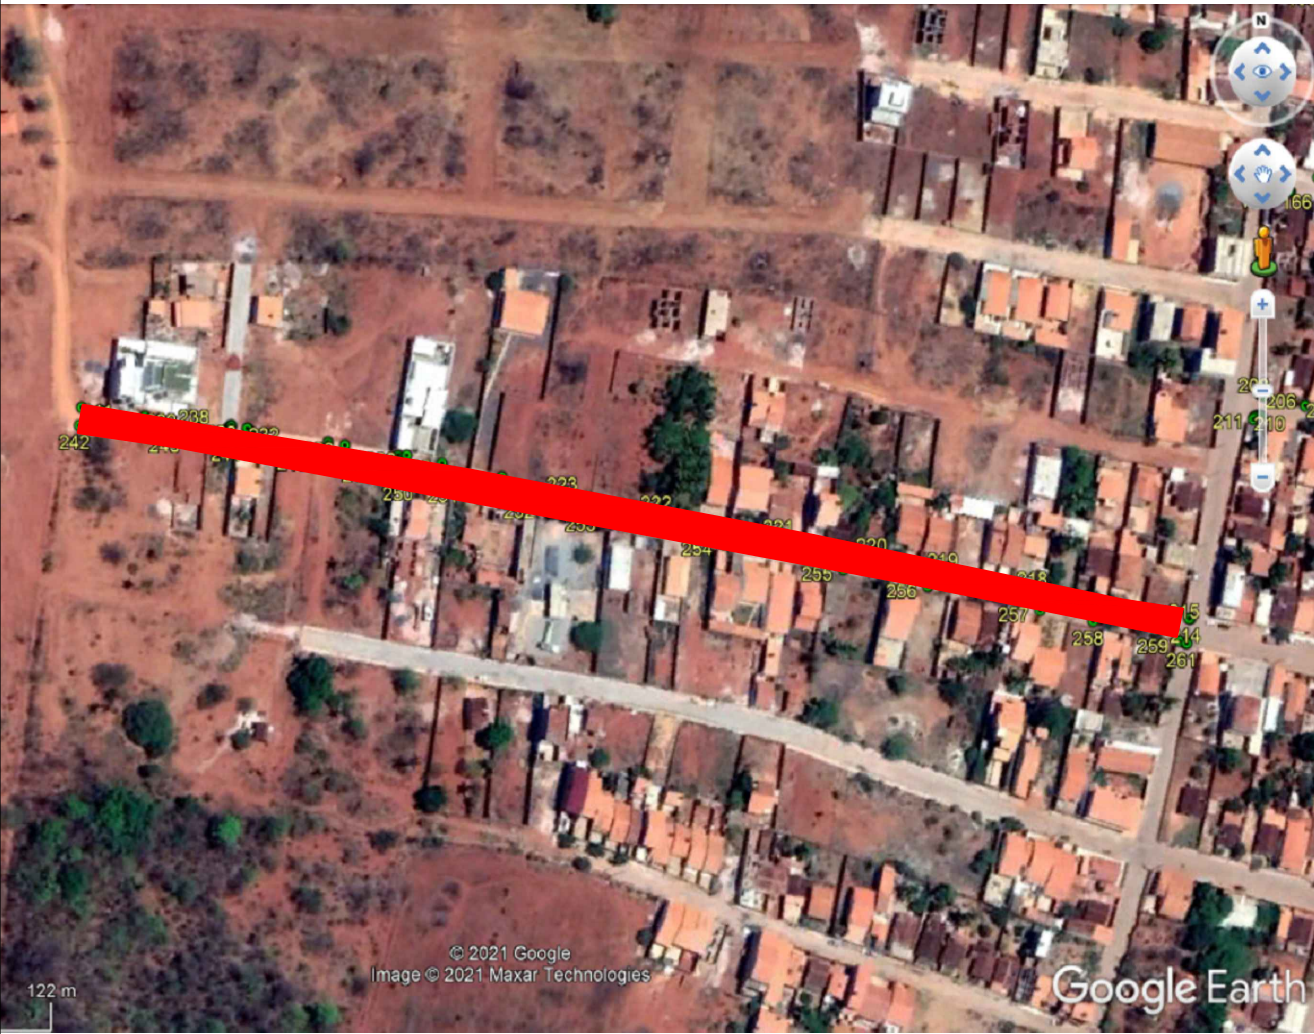

Fonte da imagem acima - Google Earth
Obs.: Área do Levantamento

PREFEITURA MUNICIPAL DE IRAQUARA

DESCRIÇÃO: PROJETO DE INFRAESTRUTURA URBANA
LEVANTAMENTO PLANIALTIMÉTRICO

LOCAL: CONTINUAÇÃO DA RUA CANABRAVA
IRAQUARA - BA

ENC* RESP.:
DESENHISTA:

DANILBORES SILVA NUNES

PROP.:
PRANCHA:

PREFEITURA MUNICIPAL DE IRAQUARA

LEV-12


ESCALA:
DATA:

1 / 500

FEVEREIRO / 2021

Daniil Borges Silva Nunes
Engenheiro Civil
CREA-Ba nº 75.637


Eixo do Alinhamento - Rua Carreiro Grande (Trecho - 02)

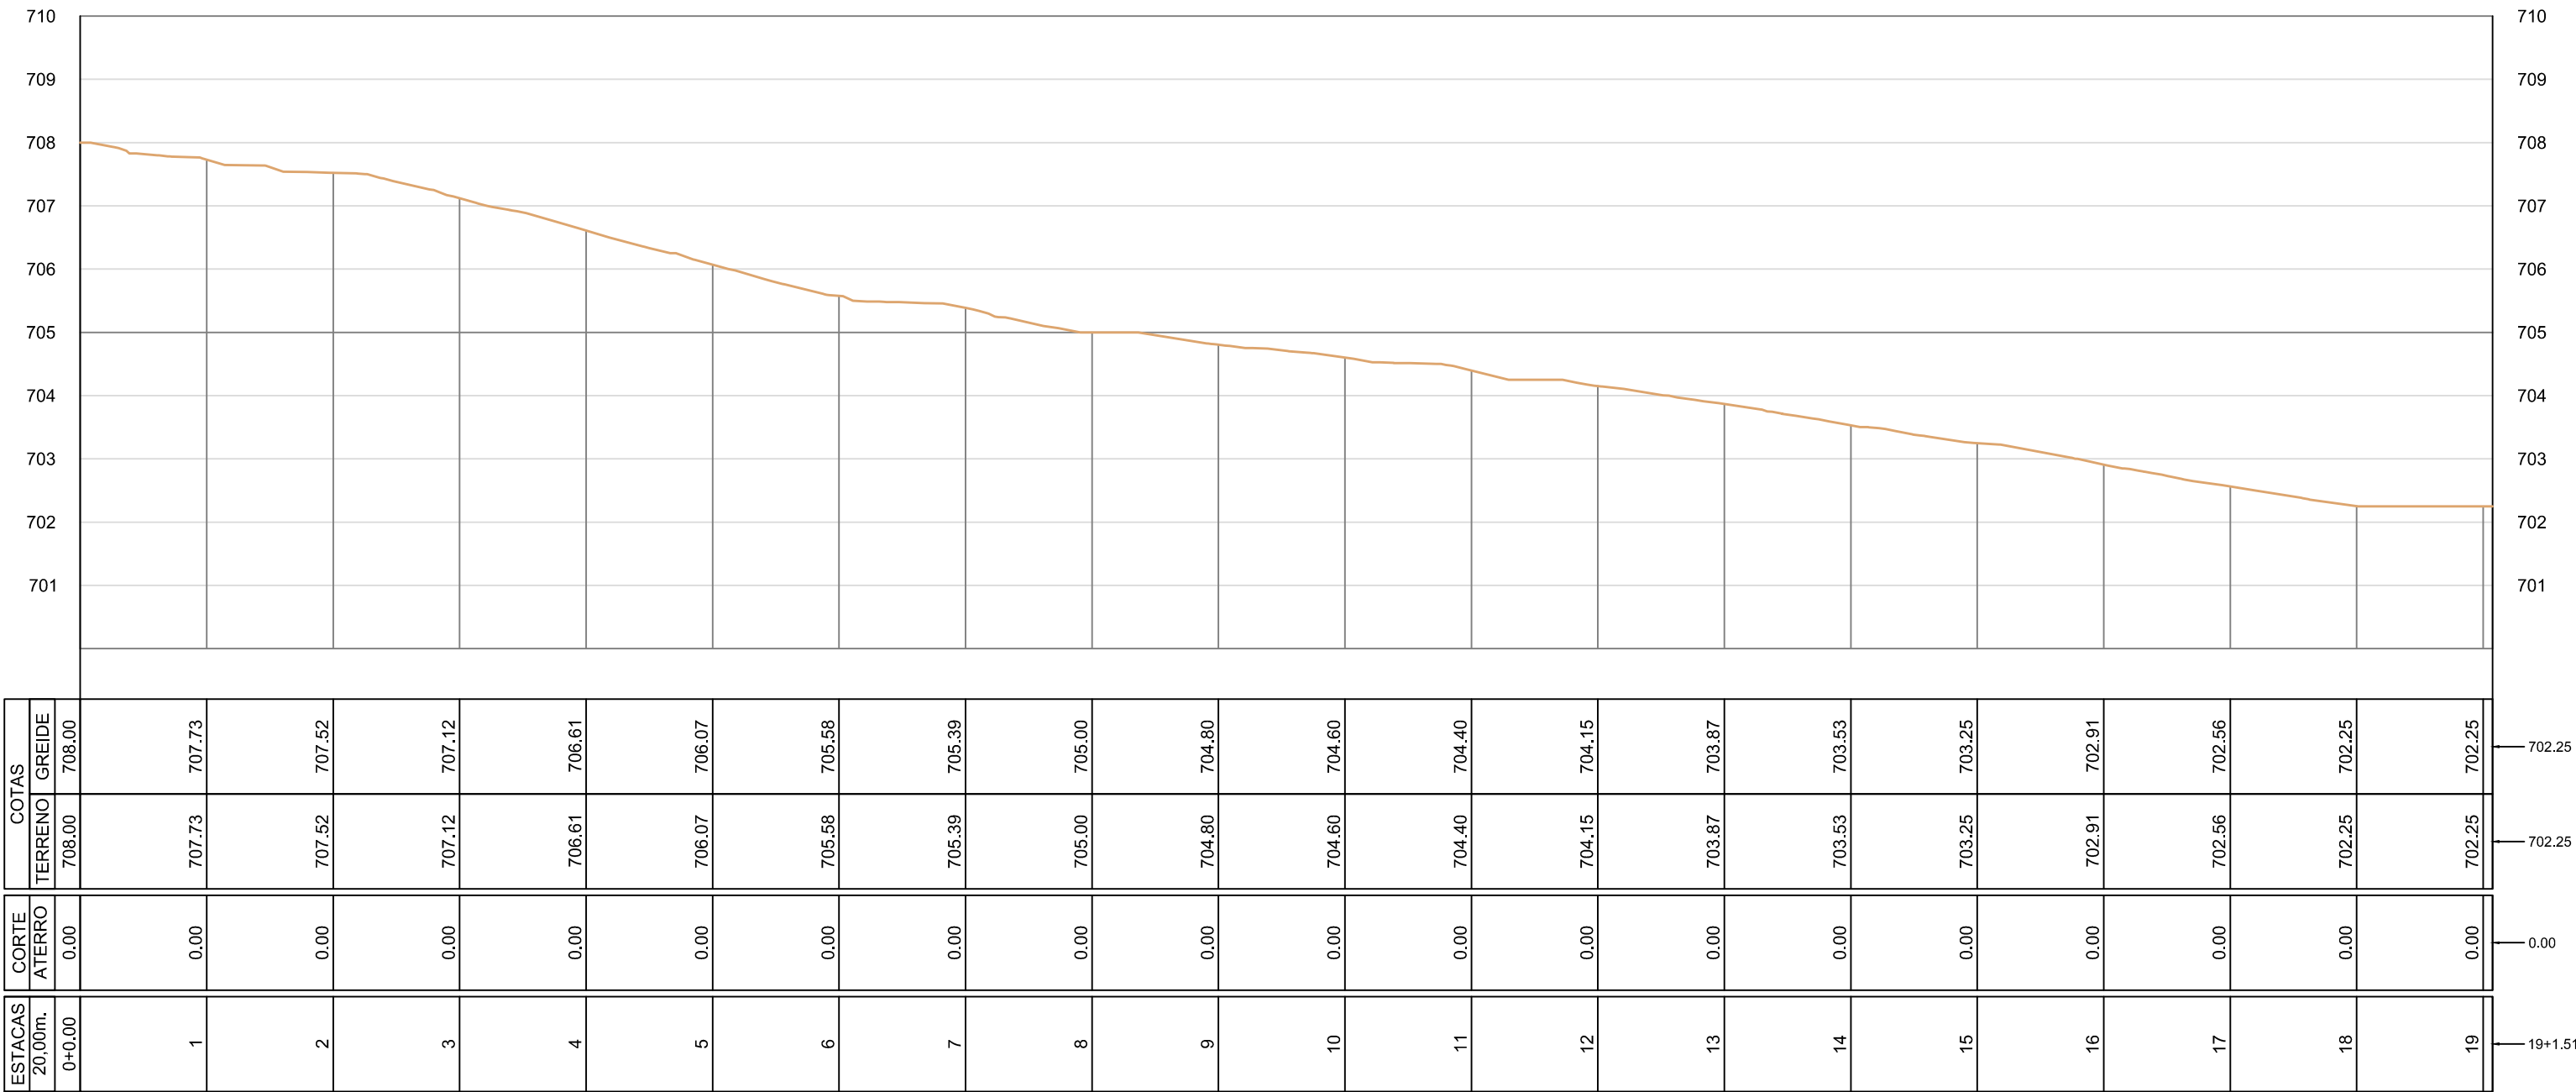


PREFEITURA MUNICIPAL DE IRAQUARA

DESCRIÇÃO: PROJETO DE INFRAESTRUTURA URBANA PERFIL LONGITUDINAL		
LOCAL: RUA CARREIRO GRANDE (TRECHO - 02) IRAQUARA - BA		
ENG* RESP.: DANILBORES SILVA NUNES	PROP.: PREFEITURA MUNICIPAL DE IRAQUARA	ESCALA: (H): 1/1000 (V): 1/100
DESENHISTA:	PRANCHA: PFL-01	DATA: FEVEREIRO / 2021


Eixo do Alinhamento - Continuação da Rua do Fórum (Trecho - 01)

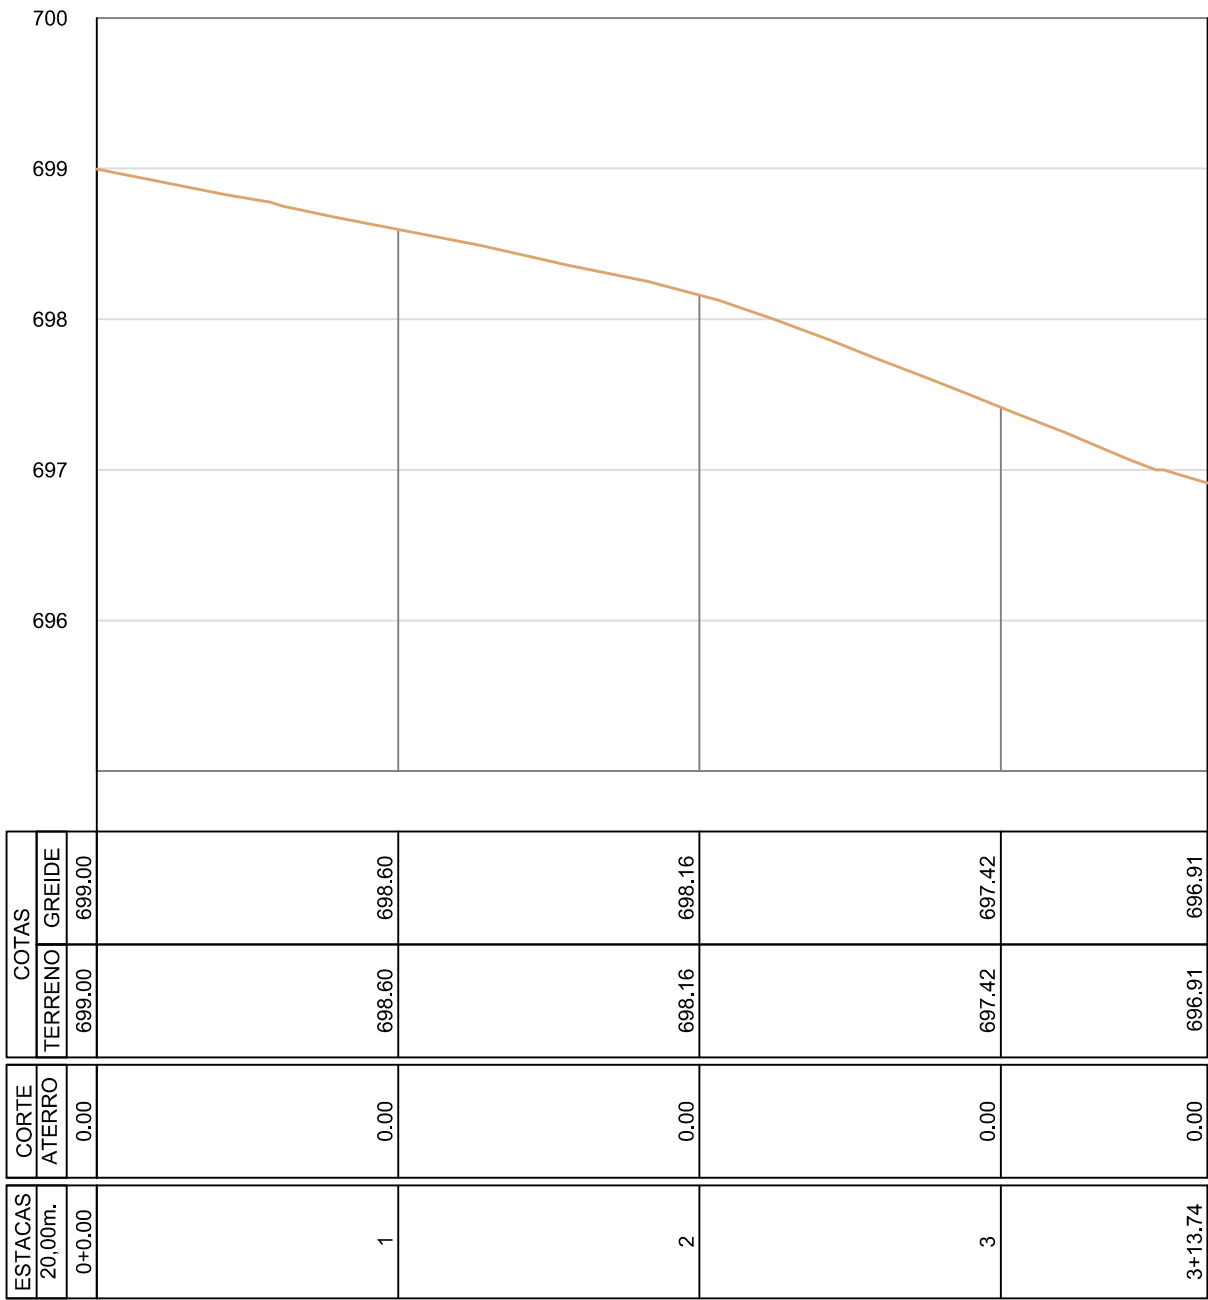

Eixo do Alinhamento - Continuação da Rua do Fórum (Trecho - 02)

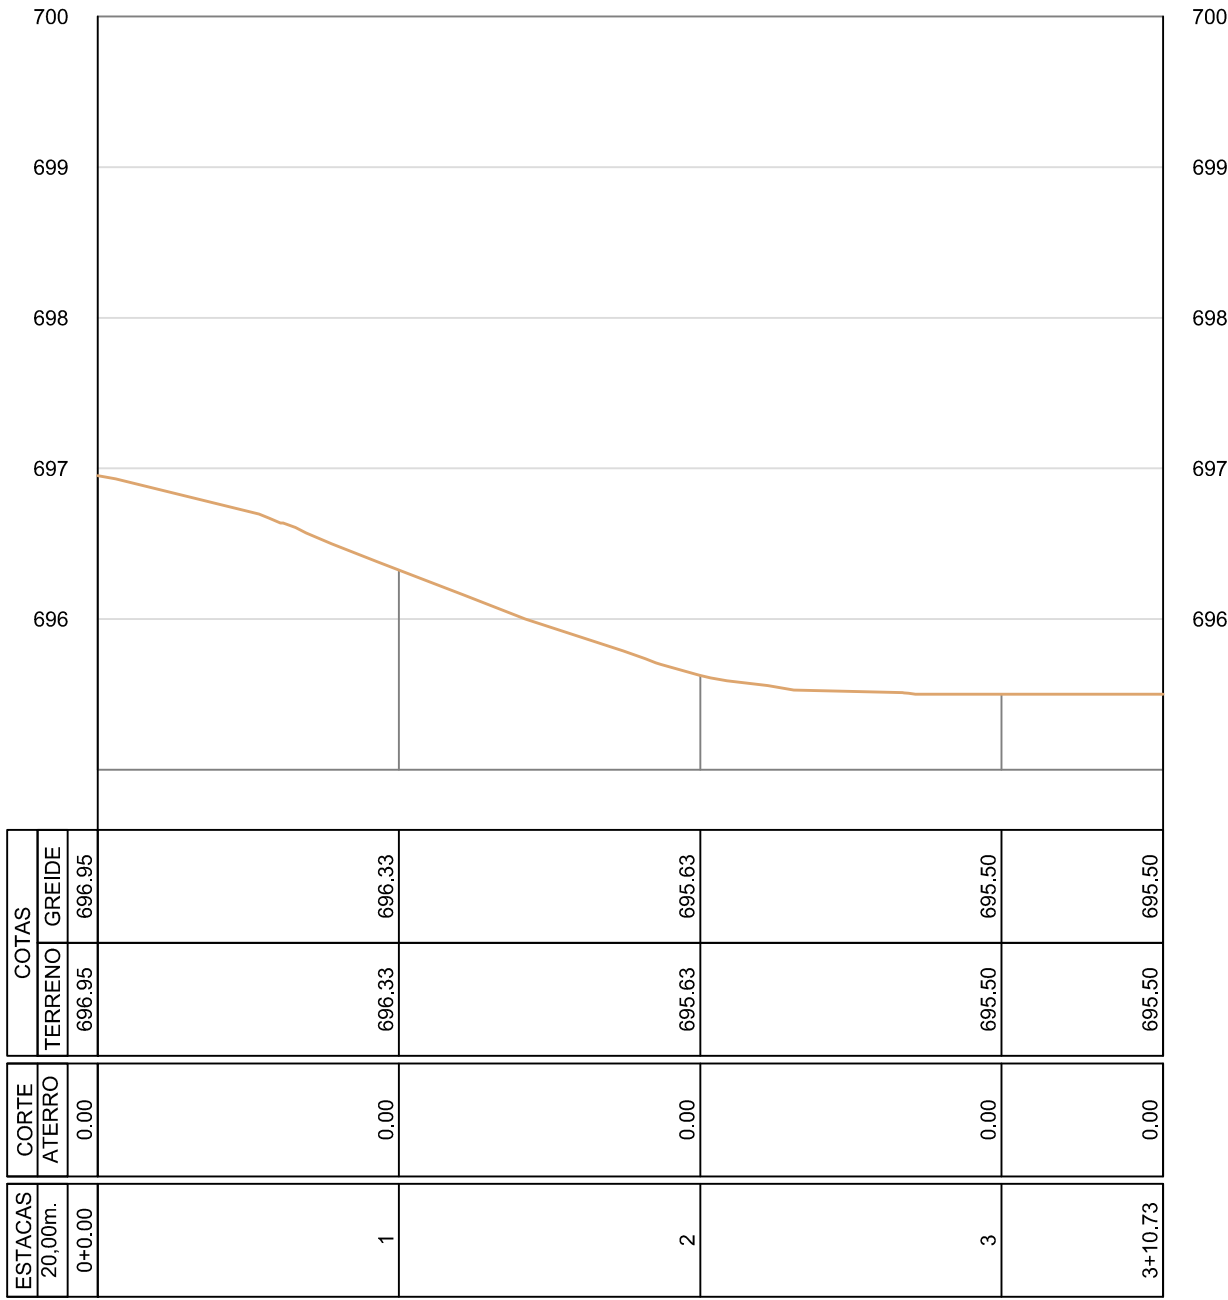

Eixo do Alinhamento - Continuação da Rua do Fórum (Trecho - 03)

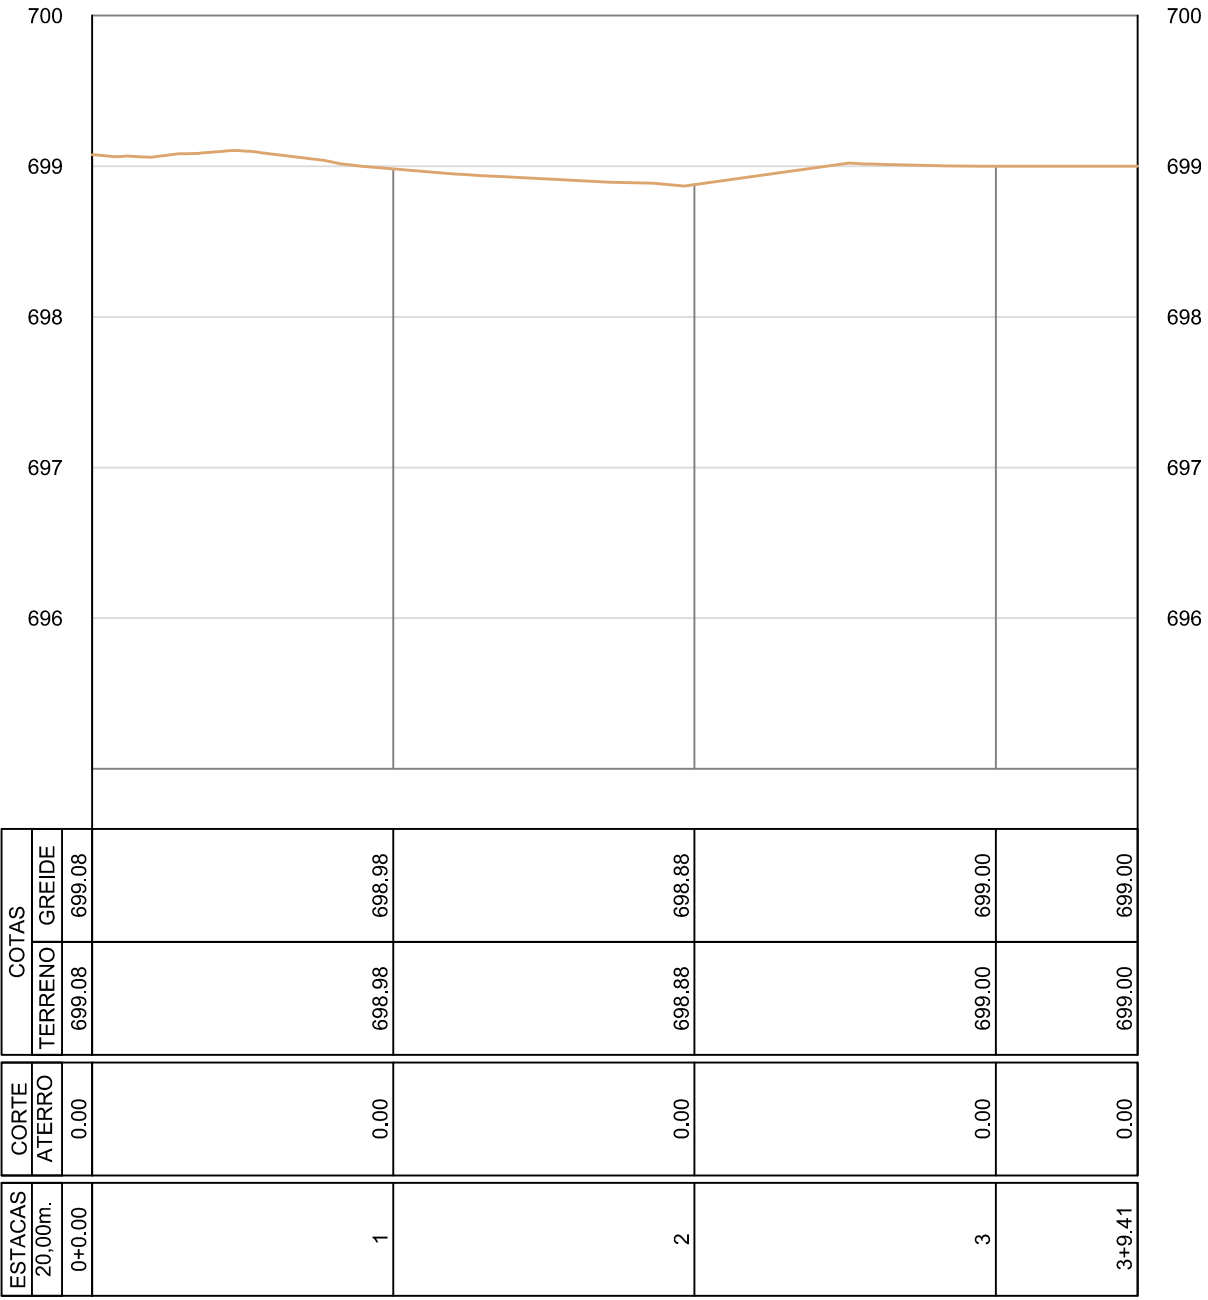

PREFEITURA MUNICIPAL DE IRAQUARA

DESCRIÇÃO: PROJETO DE INFRAESTRUTURA URBANA
PERFIS LONGITUDINAIS

LOCAL: CONTINUAÇÃO DA RUA DO FÓRUM (TRECHOS 01, 02 E 03)
IRAQUARA - BA

ENG* RESP.: DANILBORES SILVA NUNES

PROP.: PREFEITURA MUNICIPAL DE IRAQUARA

ESCALA: (H): 1/500 (V): 1/50


DESENHISTA:

PRANCHA: PFL-02

DATA: FEVEREIRO / 2021

Danilo Boreas Silva Nunes
Engenheiro Civil
CREA-Ba nº 75.637

Eixo do Alinhamento - Rua Getúlio Vargas

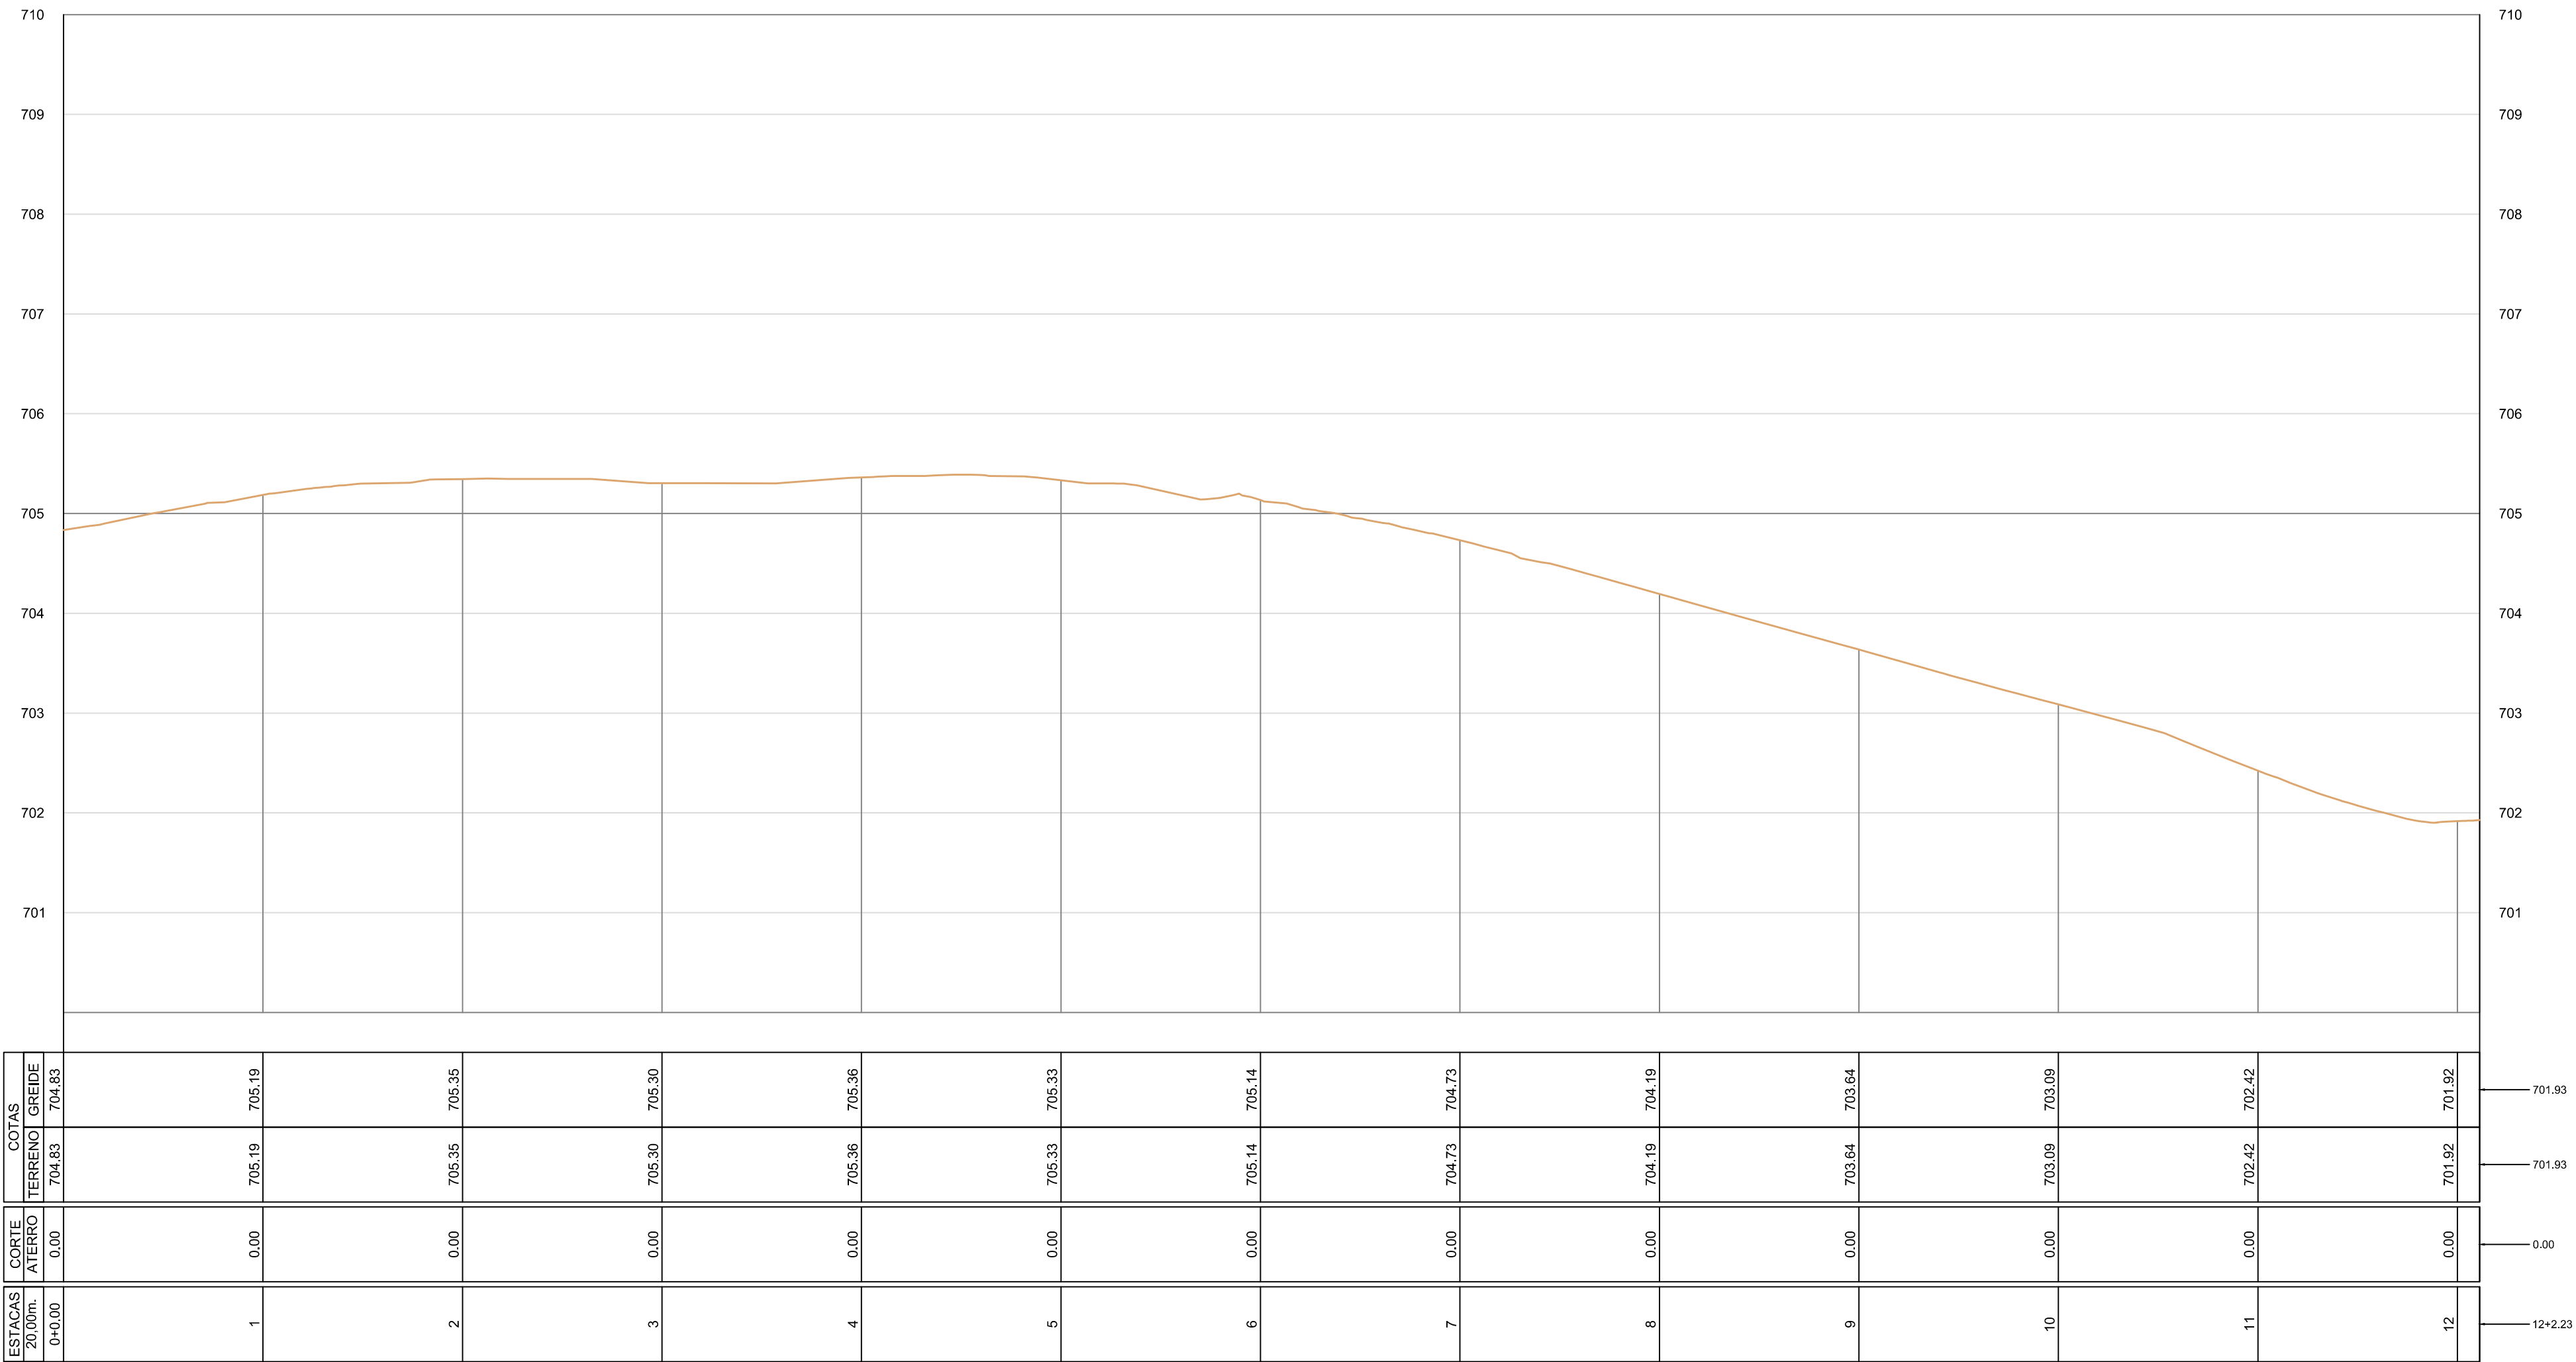

PREFEITURA MUNICIPAL DE IRAQUARA

DESCRIÇÃO: PROJETO DE INFRAESTRUTURA URBANA
PERFIL LONGITUDINAL


Danilo Borez Silva Nunes
Engenheiro Civil
CREA-Ba nº 75.637

LOCAL: RUA GETÚLIO VARGAS
IRAQUARA - BA

ENG* RESP.: DANILBORES SILVA NUNES

PROP.: PREFEITURA MUNICIPAL DE IRAQUARA


ESCALA:
(H): 1/500 (V): 1/50

DESENHISTA:

PRANCHA: PFL-03

DATA:
FEVEREIRO / 2021

Eixo do Alinhamento - Rua Iovane Vieira

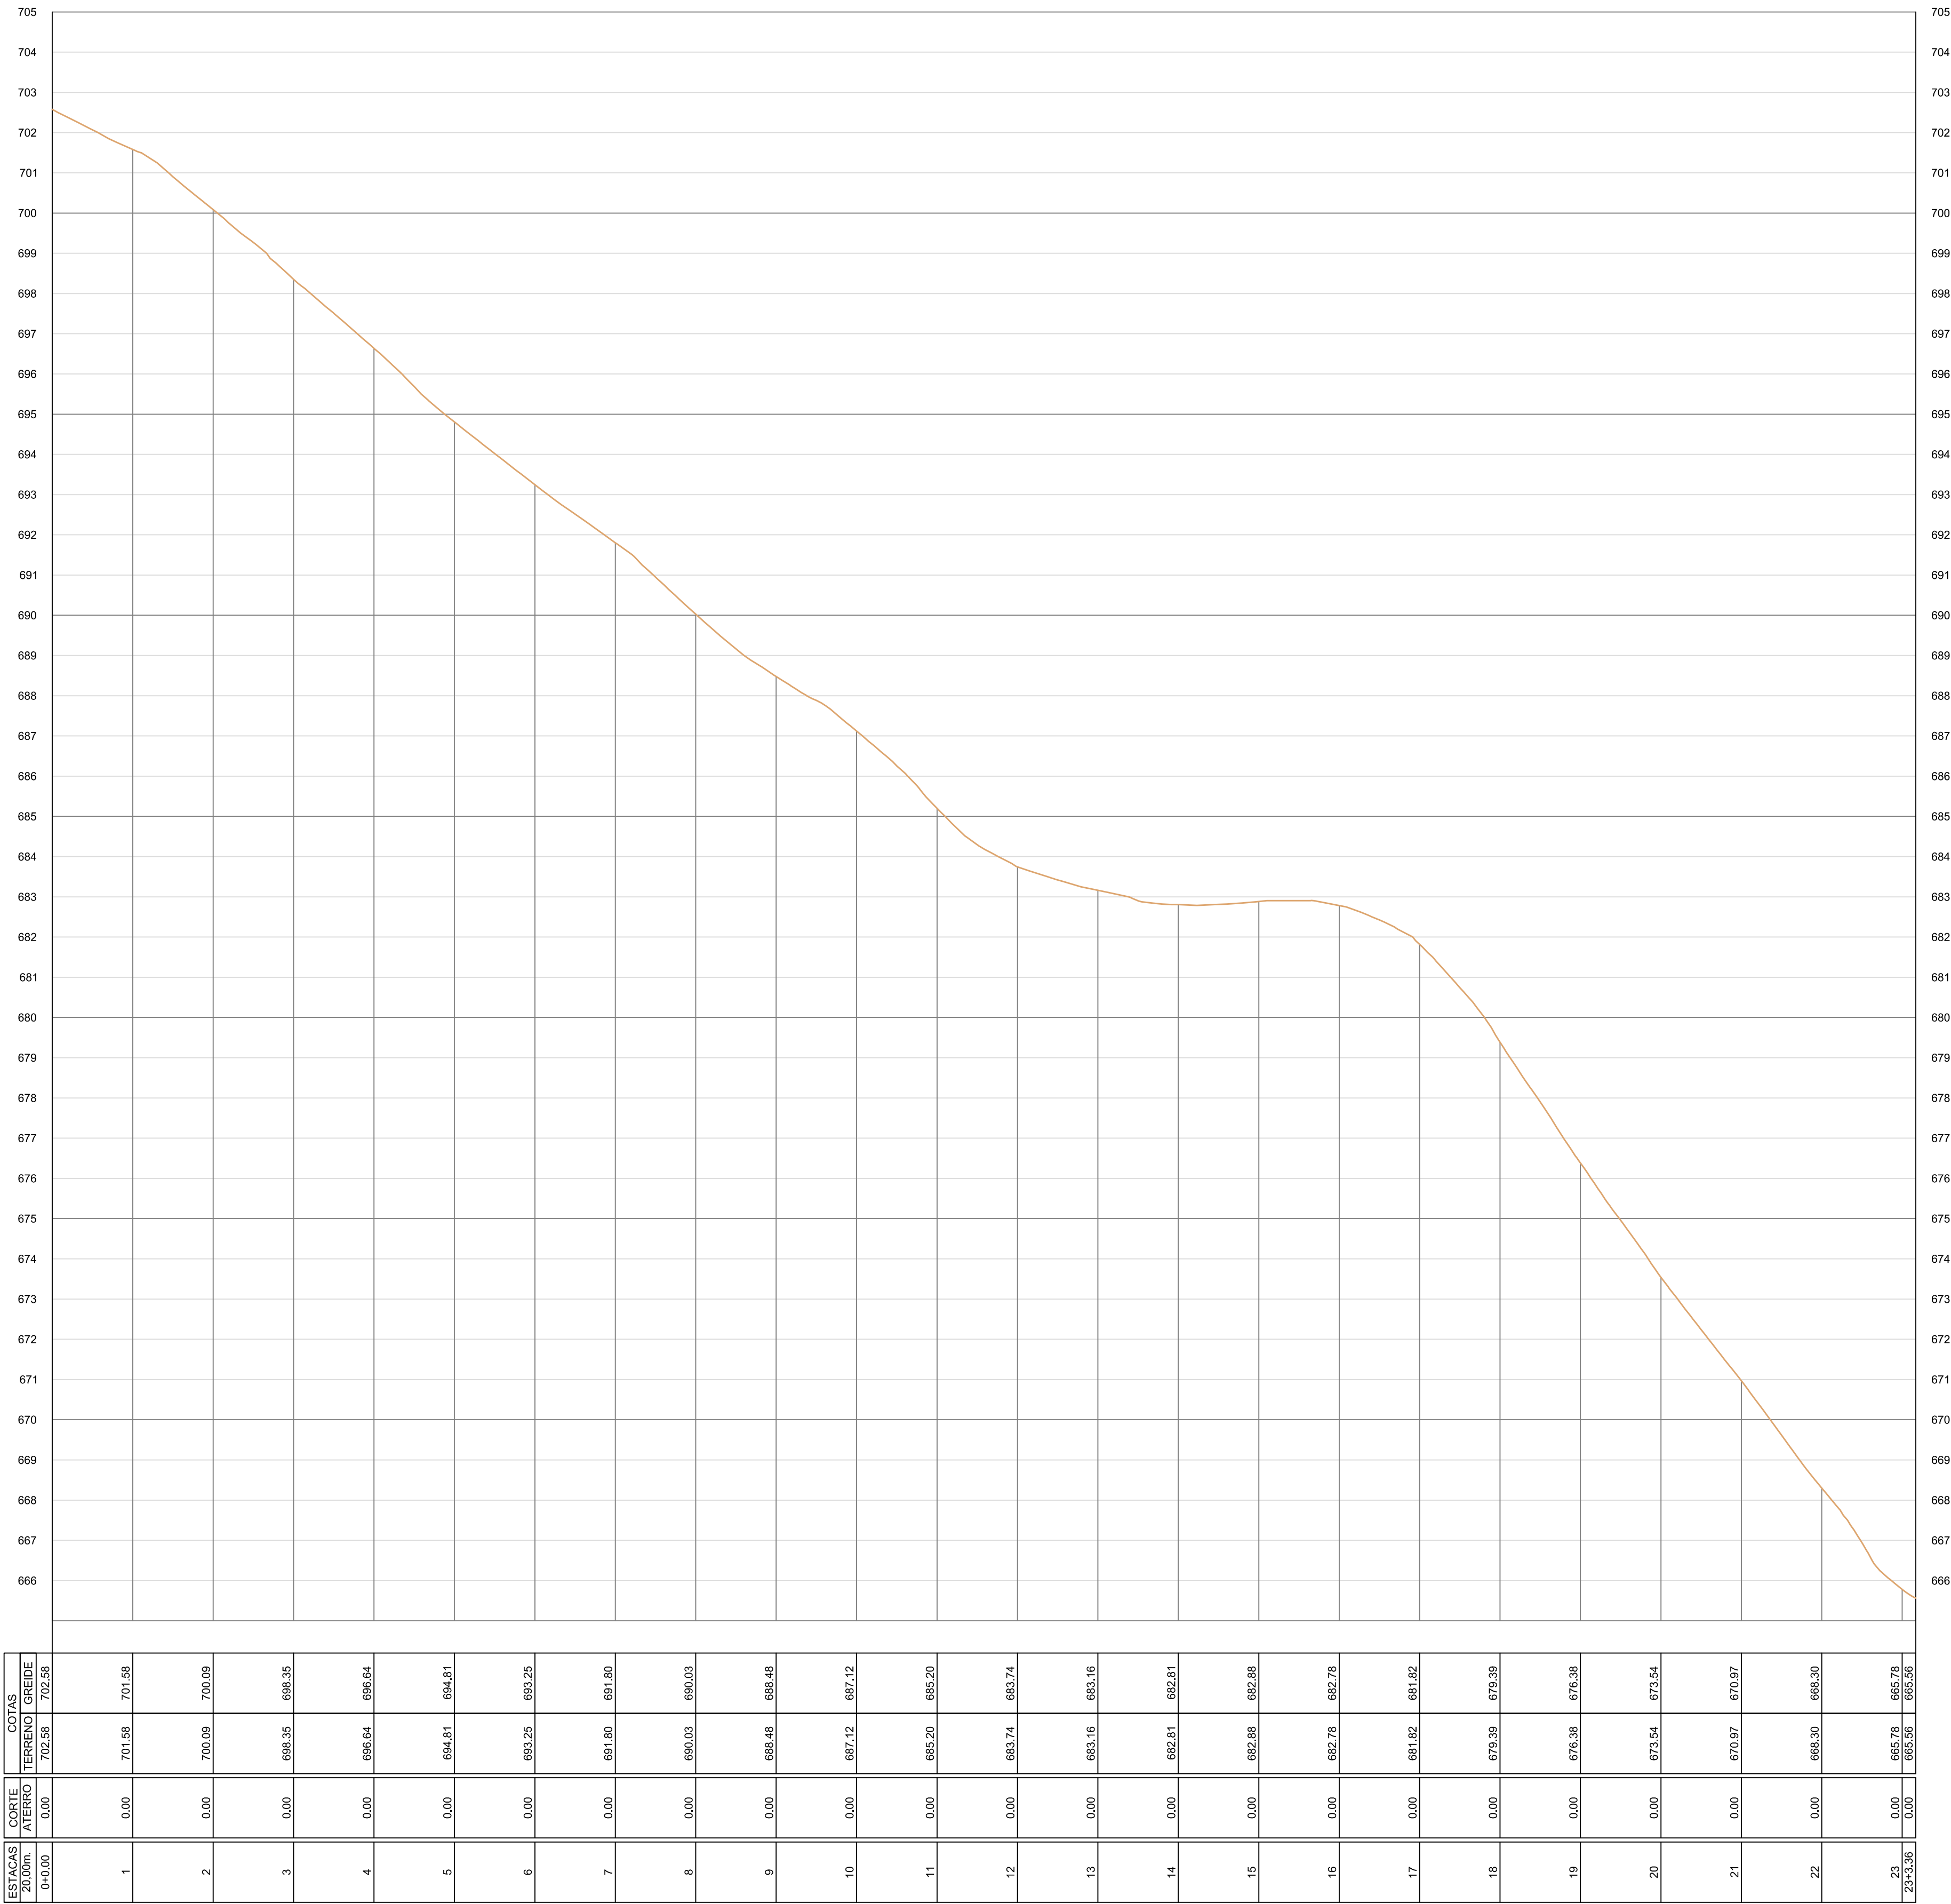

PREFEITURA MUNICIPAL DE IRAQUARA

DESCRIÇÃO: PROJETO DE INFRAESTRUTURA URBANA
PERFIL LONGITUDINAL

LOCAL: RUA IOVANE VIEIRA
IRAQUARA - BA

ENG° RESP.: DANILBORES SILVA NUNES
DESENHISTA:


PROP.: PREFEITURA MUNICIPAL DE IRAQUARA
PRANCHA: PFL-04

ESCALA: (H): 1/1000 (V): 1/100
DATA: FEVEREIRO / 2021.



Danilo B. Silva Nunes
Engenheiro Civil
CREA-Ba nº 75.637

Eixo do Alinhamento - Rua José Alves de Almeida

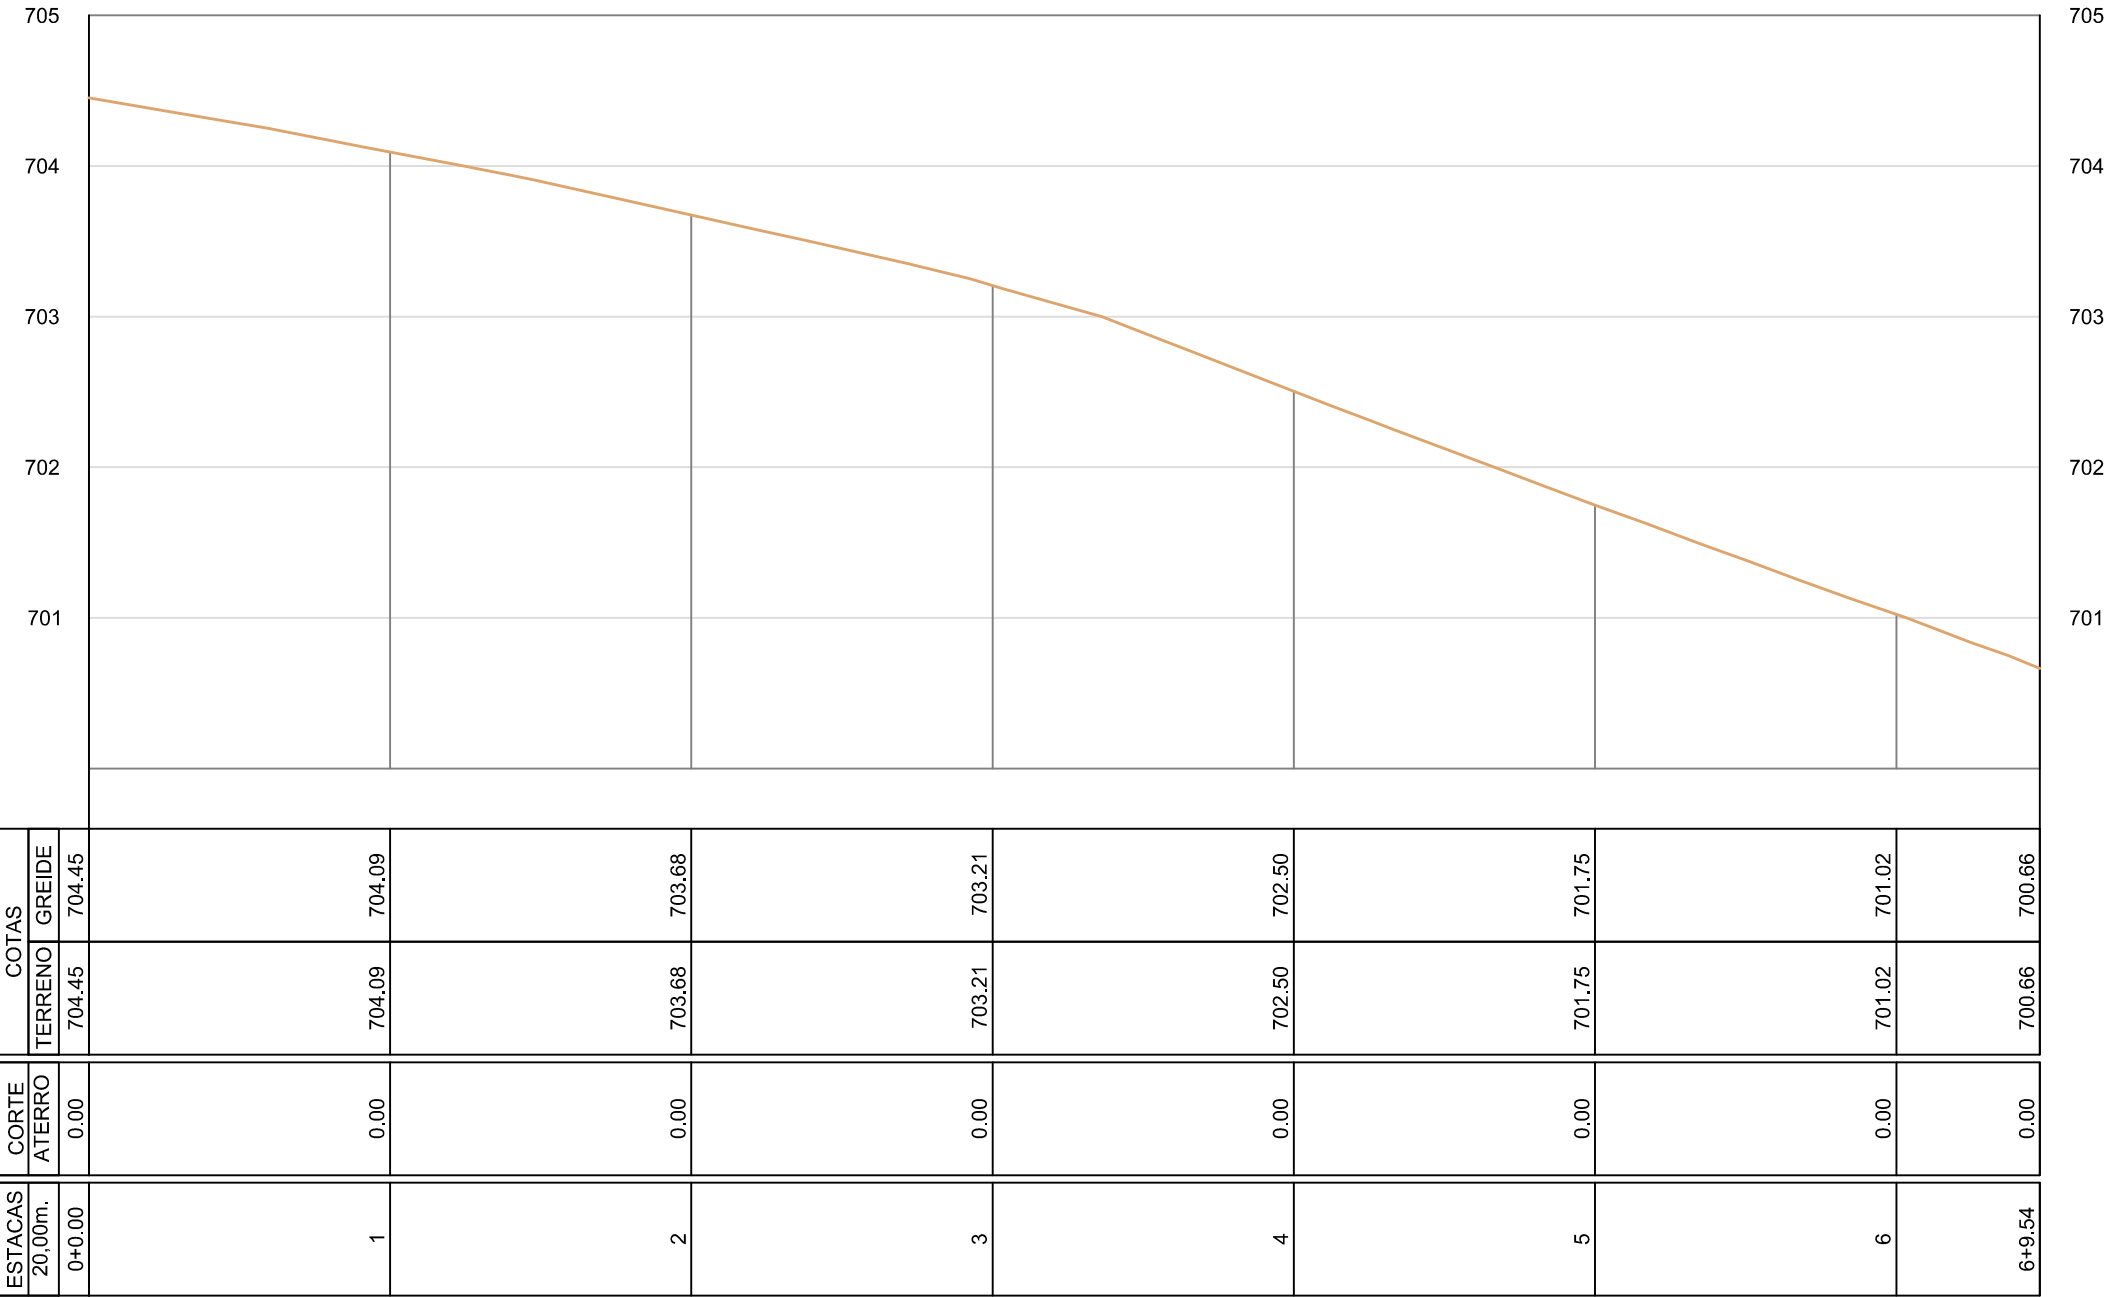

PREFEITURA MUNICIPAL DE IRAQUARA

DESCRIÇÃO: PROJETO DE INFRAESTRUTURA URBANA
PERFIL LONGITUDINAL

LOCAL: RUA JOSÉ ALVES DE ALMEIDA
IRAQUARA - BA

ENG* RESP.: DANILBORES SILVA NUNES

DESENHISTA:


Danil Borees Silva Nunes
Engenheiro Civil
CREA-Ba nº75.637


PROP.: PREFEITURA MUNICIPAL DE IRAQUARA

PRANCHA: PFL-05

ESCALA:
(H): 1/500 (V): 1/50

DATA:
FEVEREIRO / 2021

Eixo do Alinhamento - Rua Morumbi

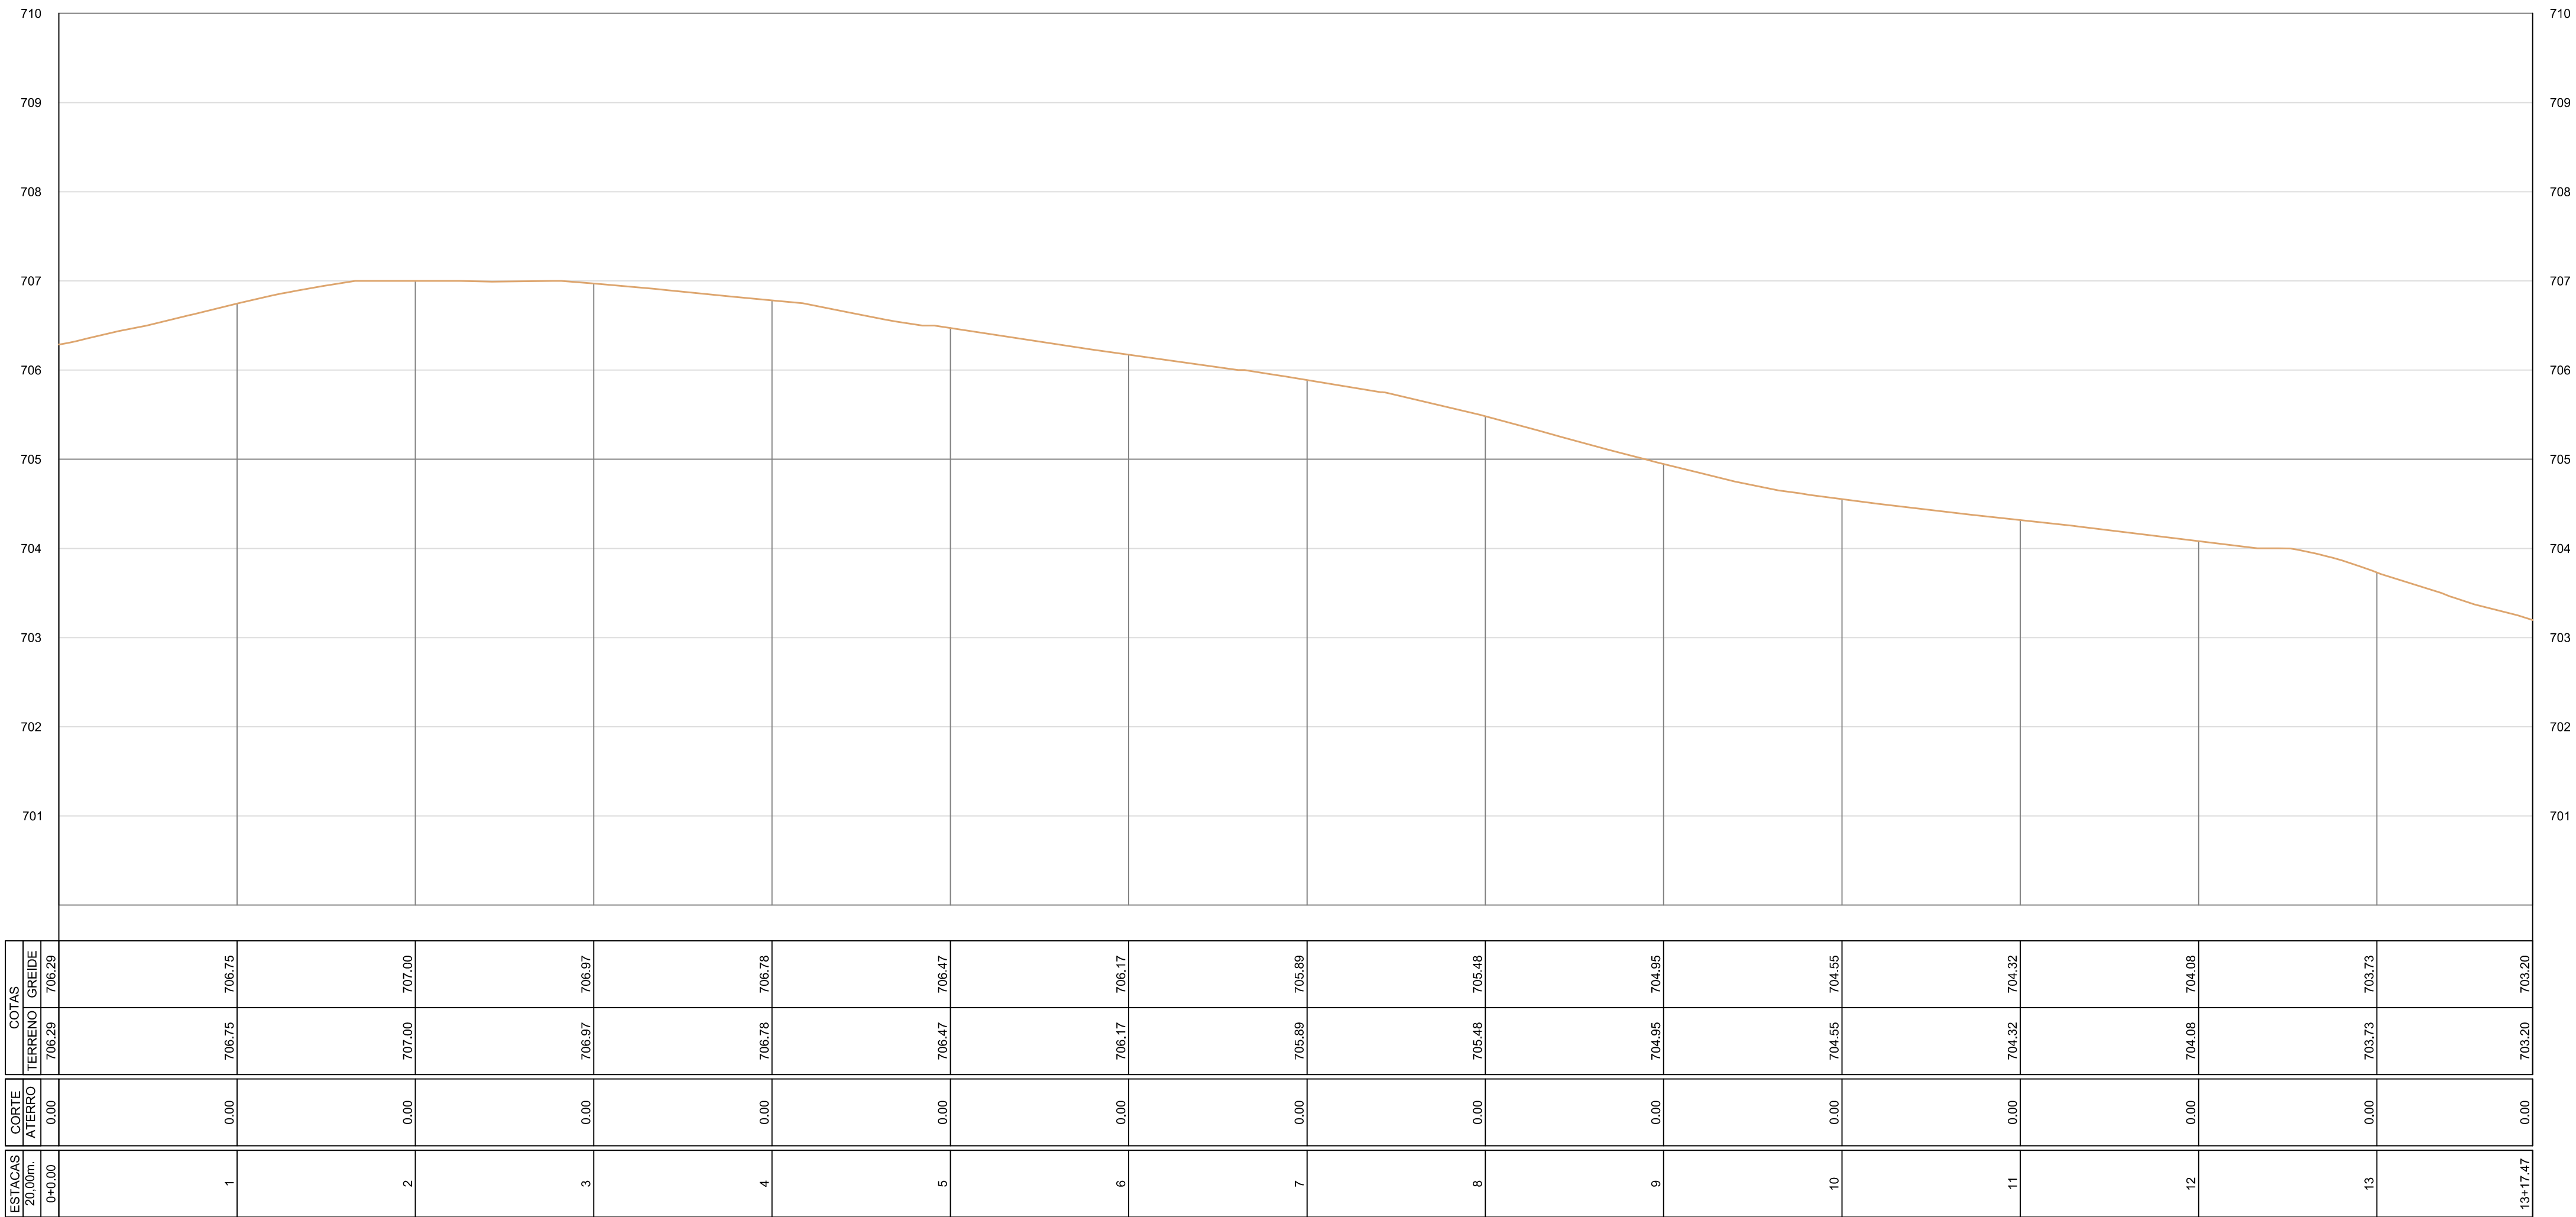


PREFEITURA MUNICIPAL DE IRAQUARA

DESCRIÇÃO: PROJETO DE INFRAESTRUTURA URBANA
PERFIL LONGITUDINAL

LOCAL: RUA MORUMBI
IRAQUARA - BA


ENG* RESP.: DANILBORES SILVA NUNES
PROP.: PREFEITURA MUNICIPAL DE IRAQUARA
DESENHISTA: PRANCHA: PFL-06

ESCALA: (H): 1/500 (V): 1/50
DATA: FEVEREIRO / 2021.

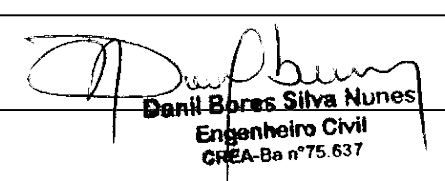

Daniilo B. Silva Nunes
Engenheiro Civil
CREA-Ba nº 75.837

Eixo do Alinhamento - Rua Pau Brasil

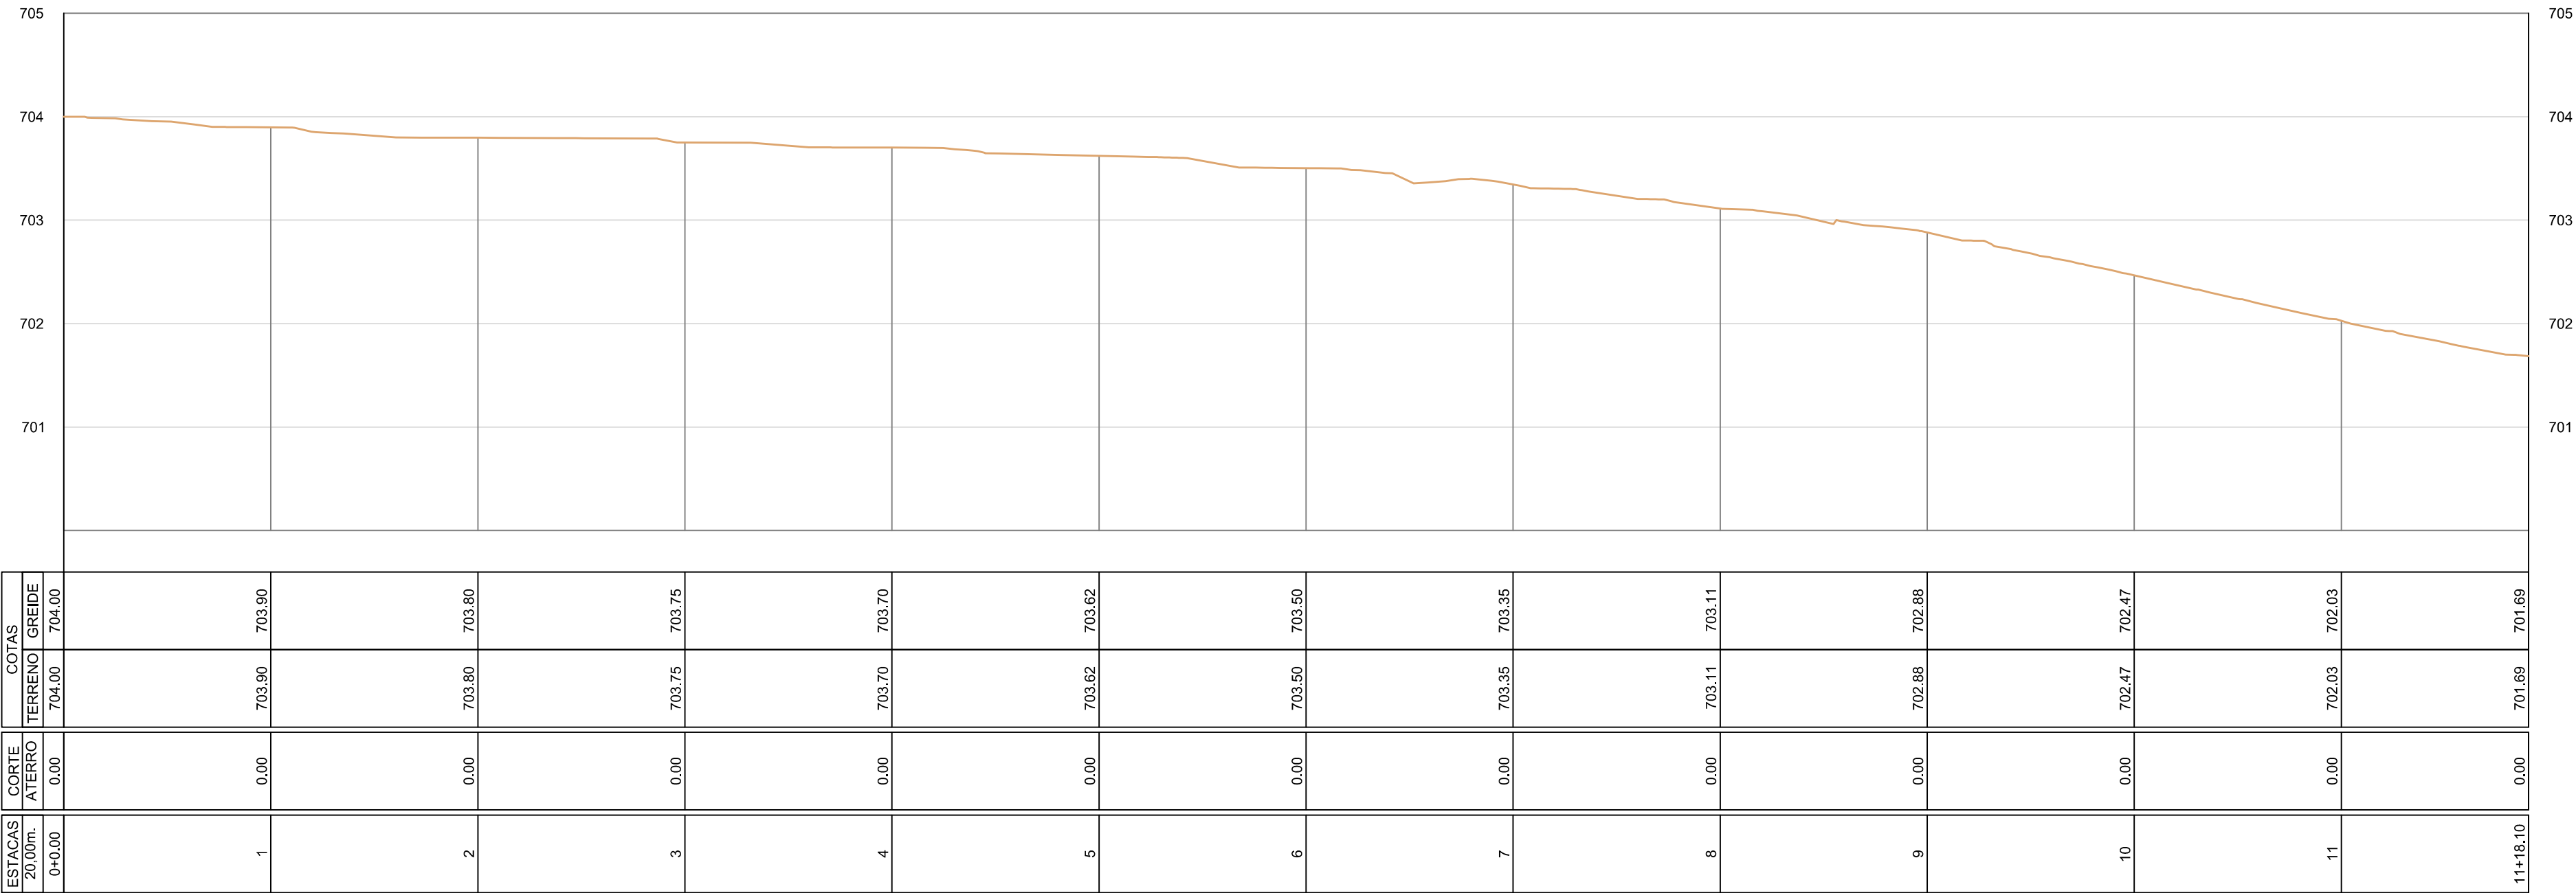


PREFEITURA MUNICIPAL DE IRAQUARA

DESCRIÇÃO: PROJETO DE INFRAESTRUTURA URBANA PERFIL LONGITUDINAL		
LOCAL: RUA PAU BRASIL IRAQUARA - BA		
ENG* RESP.: DANILBORES SILVA NUNES	PROP.: PREFEITURA MUNICIPAL DE IRAQUARA	ESCALA: (H): 1/500 (V): 1/50
DESENHISTA:	PRANCHA: PFL-07	DATA: FEVEREIRO / 2021


Danilo B. Silva Nunes
Engenheiro Civil
CREA-Ba nº 75.637

Eixo do Alinhamento - Rua Ronilson Amorim

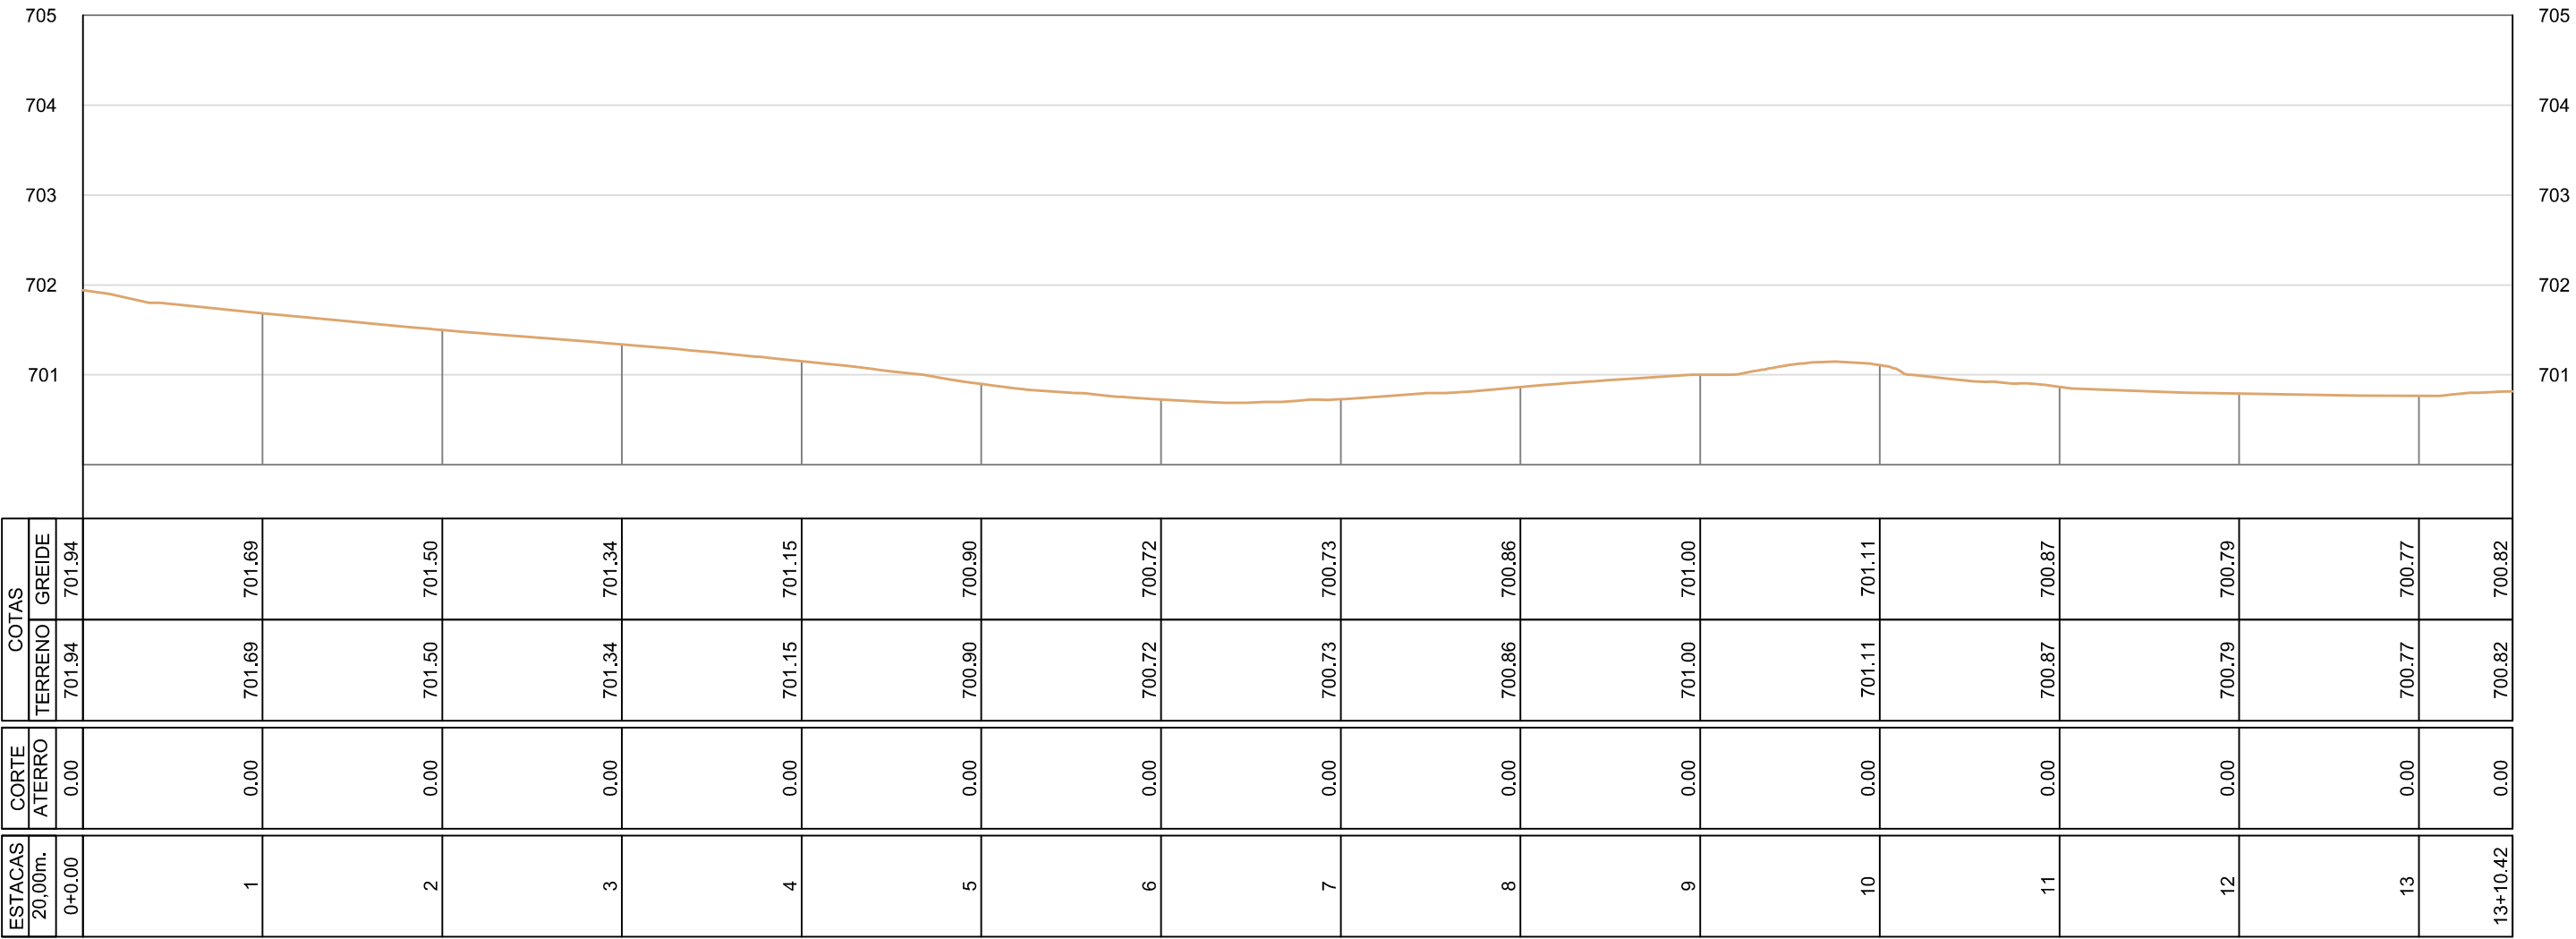

PREFEITURA MUNICIPAL DE IRAQUARA

DESCRIÇÃO: PROJETO DE INFRAESTRUTURA URBANA
PERFIL LONGITUDINAL

LOCAL: RUA RONILSON AMORIM
IRAQUARA - BA

ENG* RESP.: DANILBORES SILVA NUNES

DESENHISTA:


Danilo Boreas Silva Nunes
Engenheiro Civil
CREA-Ba nº75.637


PROP.: PREFEITURA MUNICIPAL DE IRAQUARA

PRANCHA: PFL-08


ESCALA:
(H): 1/750 (V): 1/75

DATA:
FEVEREIRO / 2021

Eixo do Alinhamento - Rua Souto Soares (Trecho - 01)

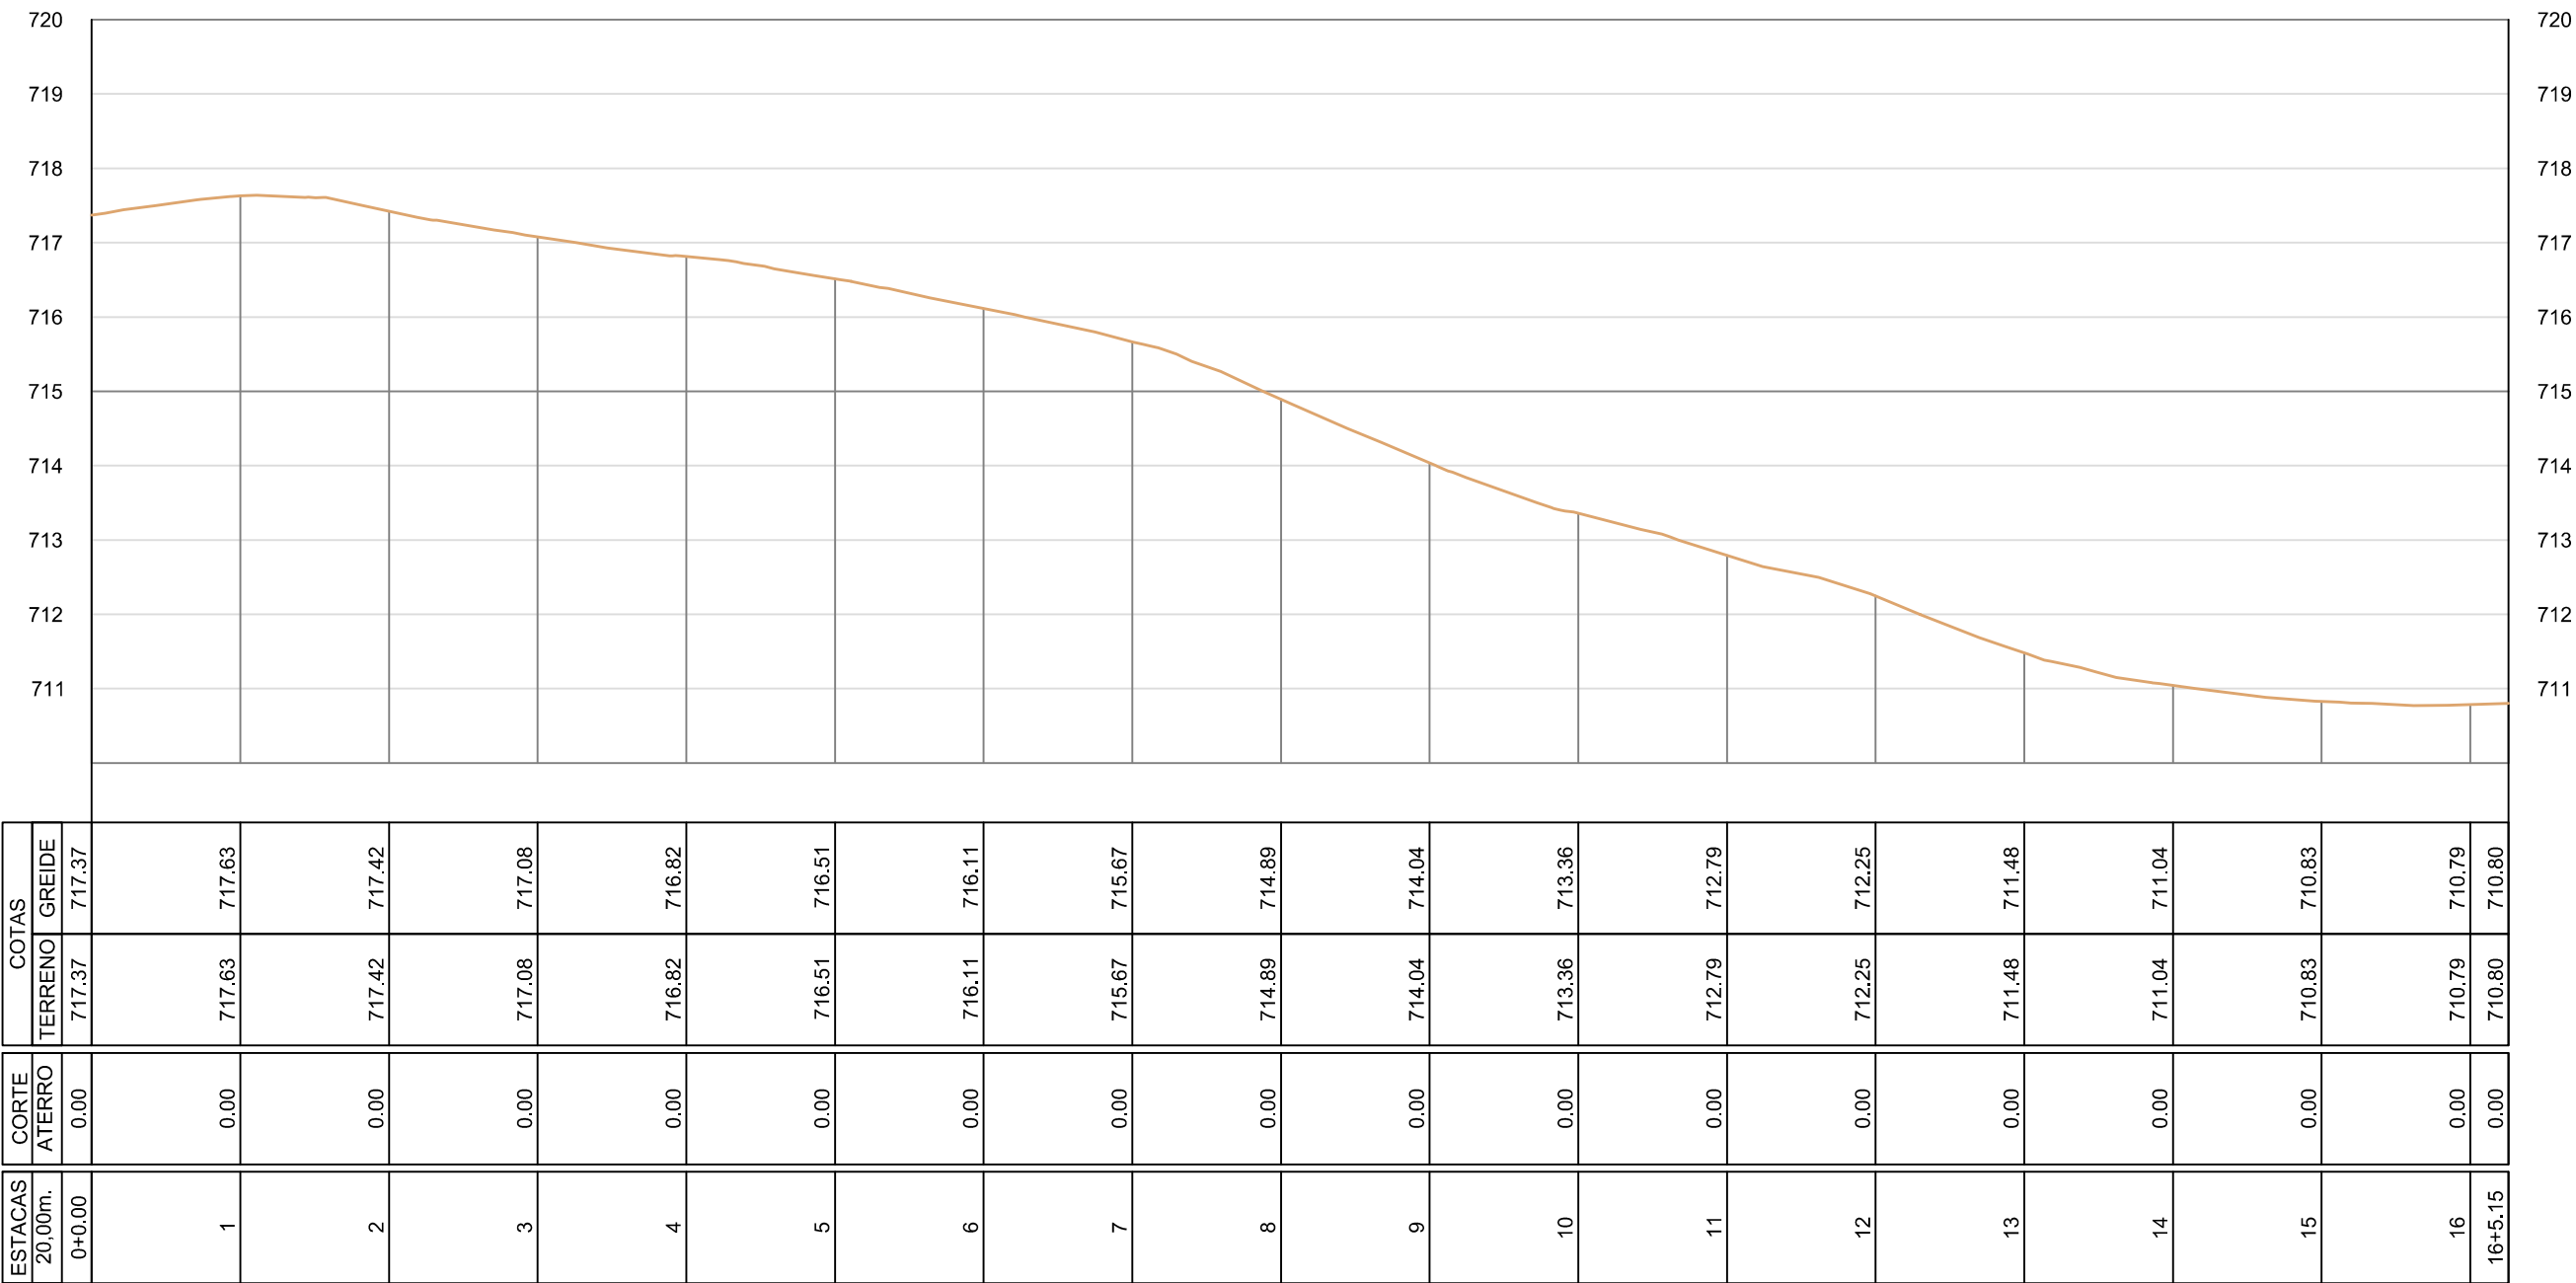

Eixo do Alinhamento - Rua Souto Soares (Trecho - 02)

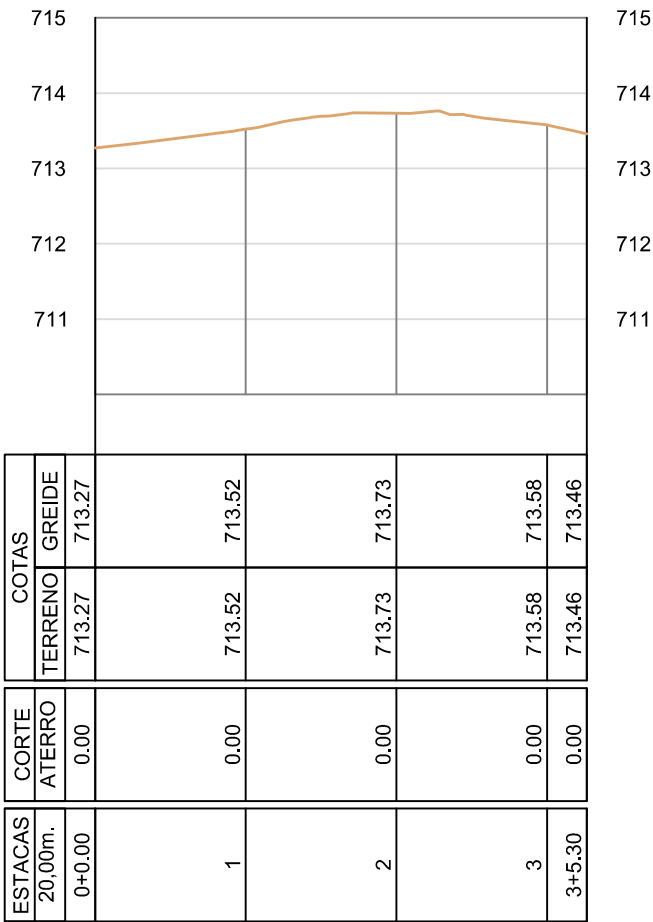

PREFEITURA MUNICIPAL DE IRAQUARA

DESCRIÇÃO: PROJETO DE INFRAESTRUTURA URBANA
PERFIS LONGITUDINAIS

LOCAL: RUA SOUTO SOARES (TRECHOS 01 E 02)
IRAQUARA - BA

ENG* RESP.: DANILBORES SILVA NUNES

PROP.: PREFEITURA MUNICIPAL DE IRAQUARA

DESENHISTA:


PRANCHA: PFL-09

ESCALA: (H): 1/1000 (V): 1/100

DATA: FEVEREIRO / 2021

Danilo B. Silva Nunes
Engenheiro Civil
CREA-Ba nº 75.637

Eixo do Alinhamento - Rua Tancredo Neves

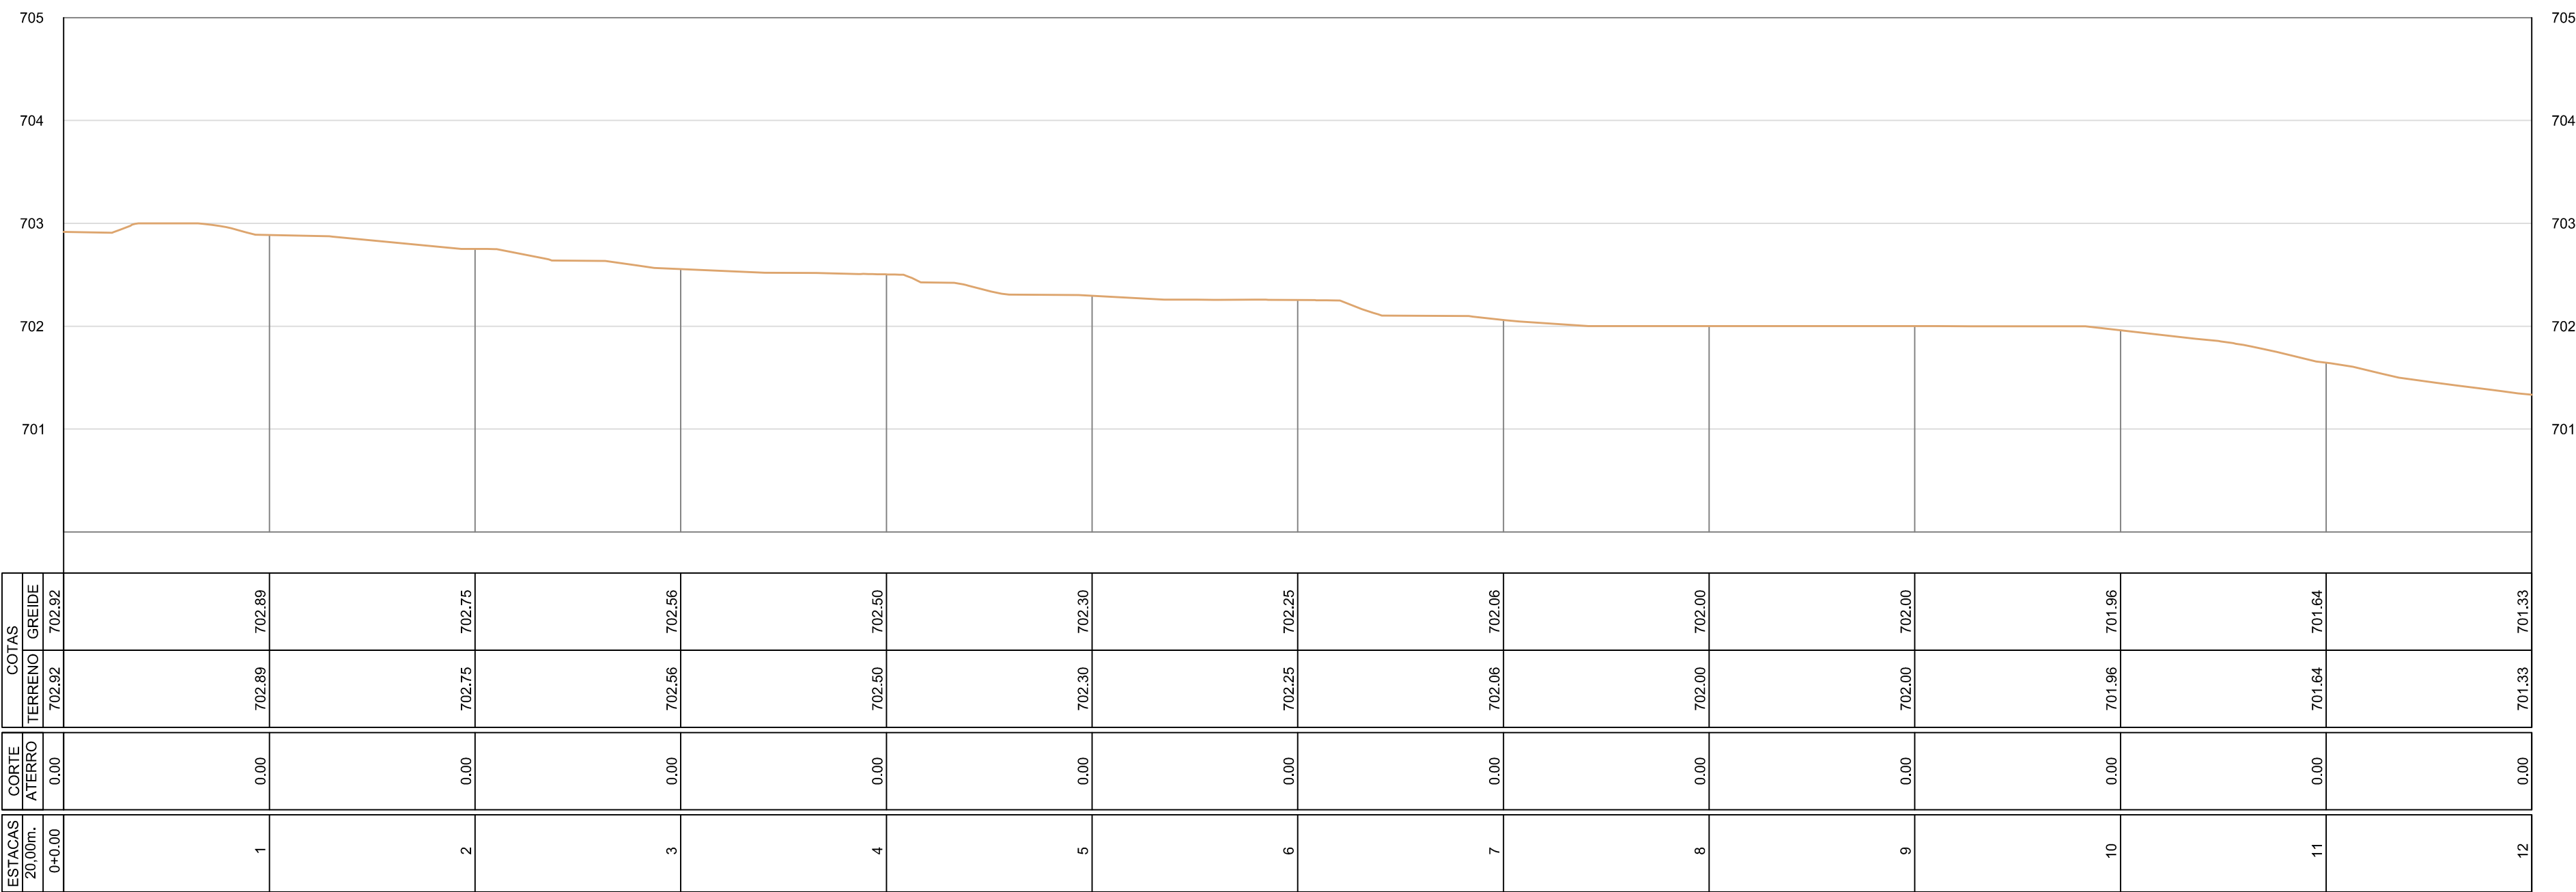

PREFEITURA MUNICIPAL DE IRAQUARA

DESCRIÇÃO: PROJETO DE INFRAESTRUTURA URBANA
PERFIL LONGITUDINAL



Danilo Boreas Silva Nunes
Engenheiro Civil
CREA-Ba nº 75.637

LOCAL: RUA TANCREDO NEVES
IRAQUARA - BA


ENG* RESP.: DANILBORES SILVA NUNES
PROP.: PREFEITURA MUNICIPAL DE IRAQUARA
ESCALA: (H): 1/500 (V): 1/50

DESENHISTA:
PRANCHA: PFL-10
DATA: FEVEREIRO / 2021


Eixo do Alinhamento - Rua 7 de Setembro

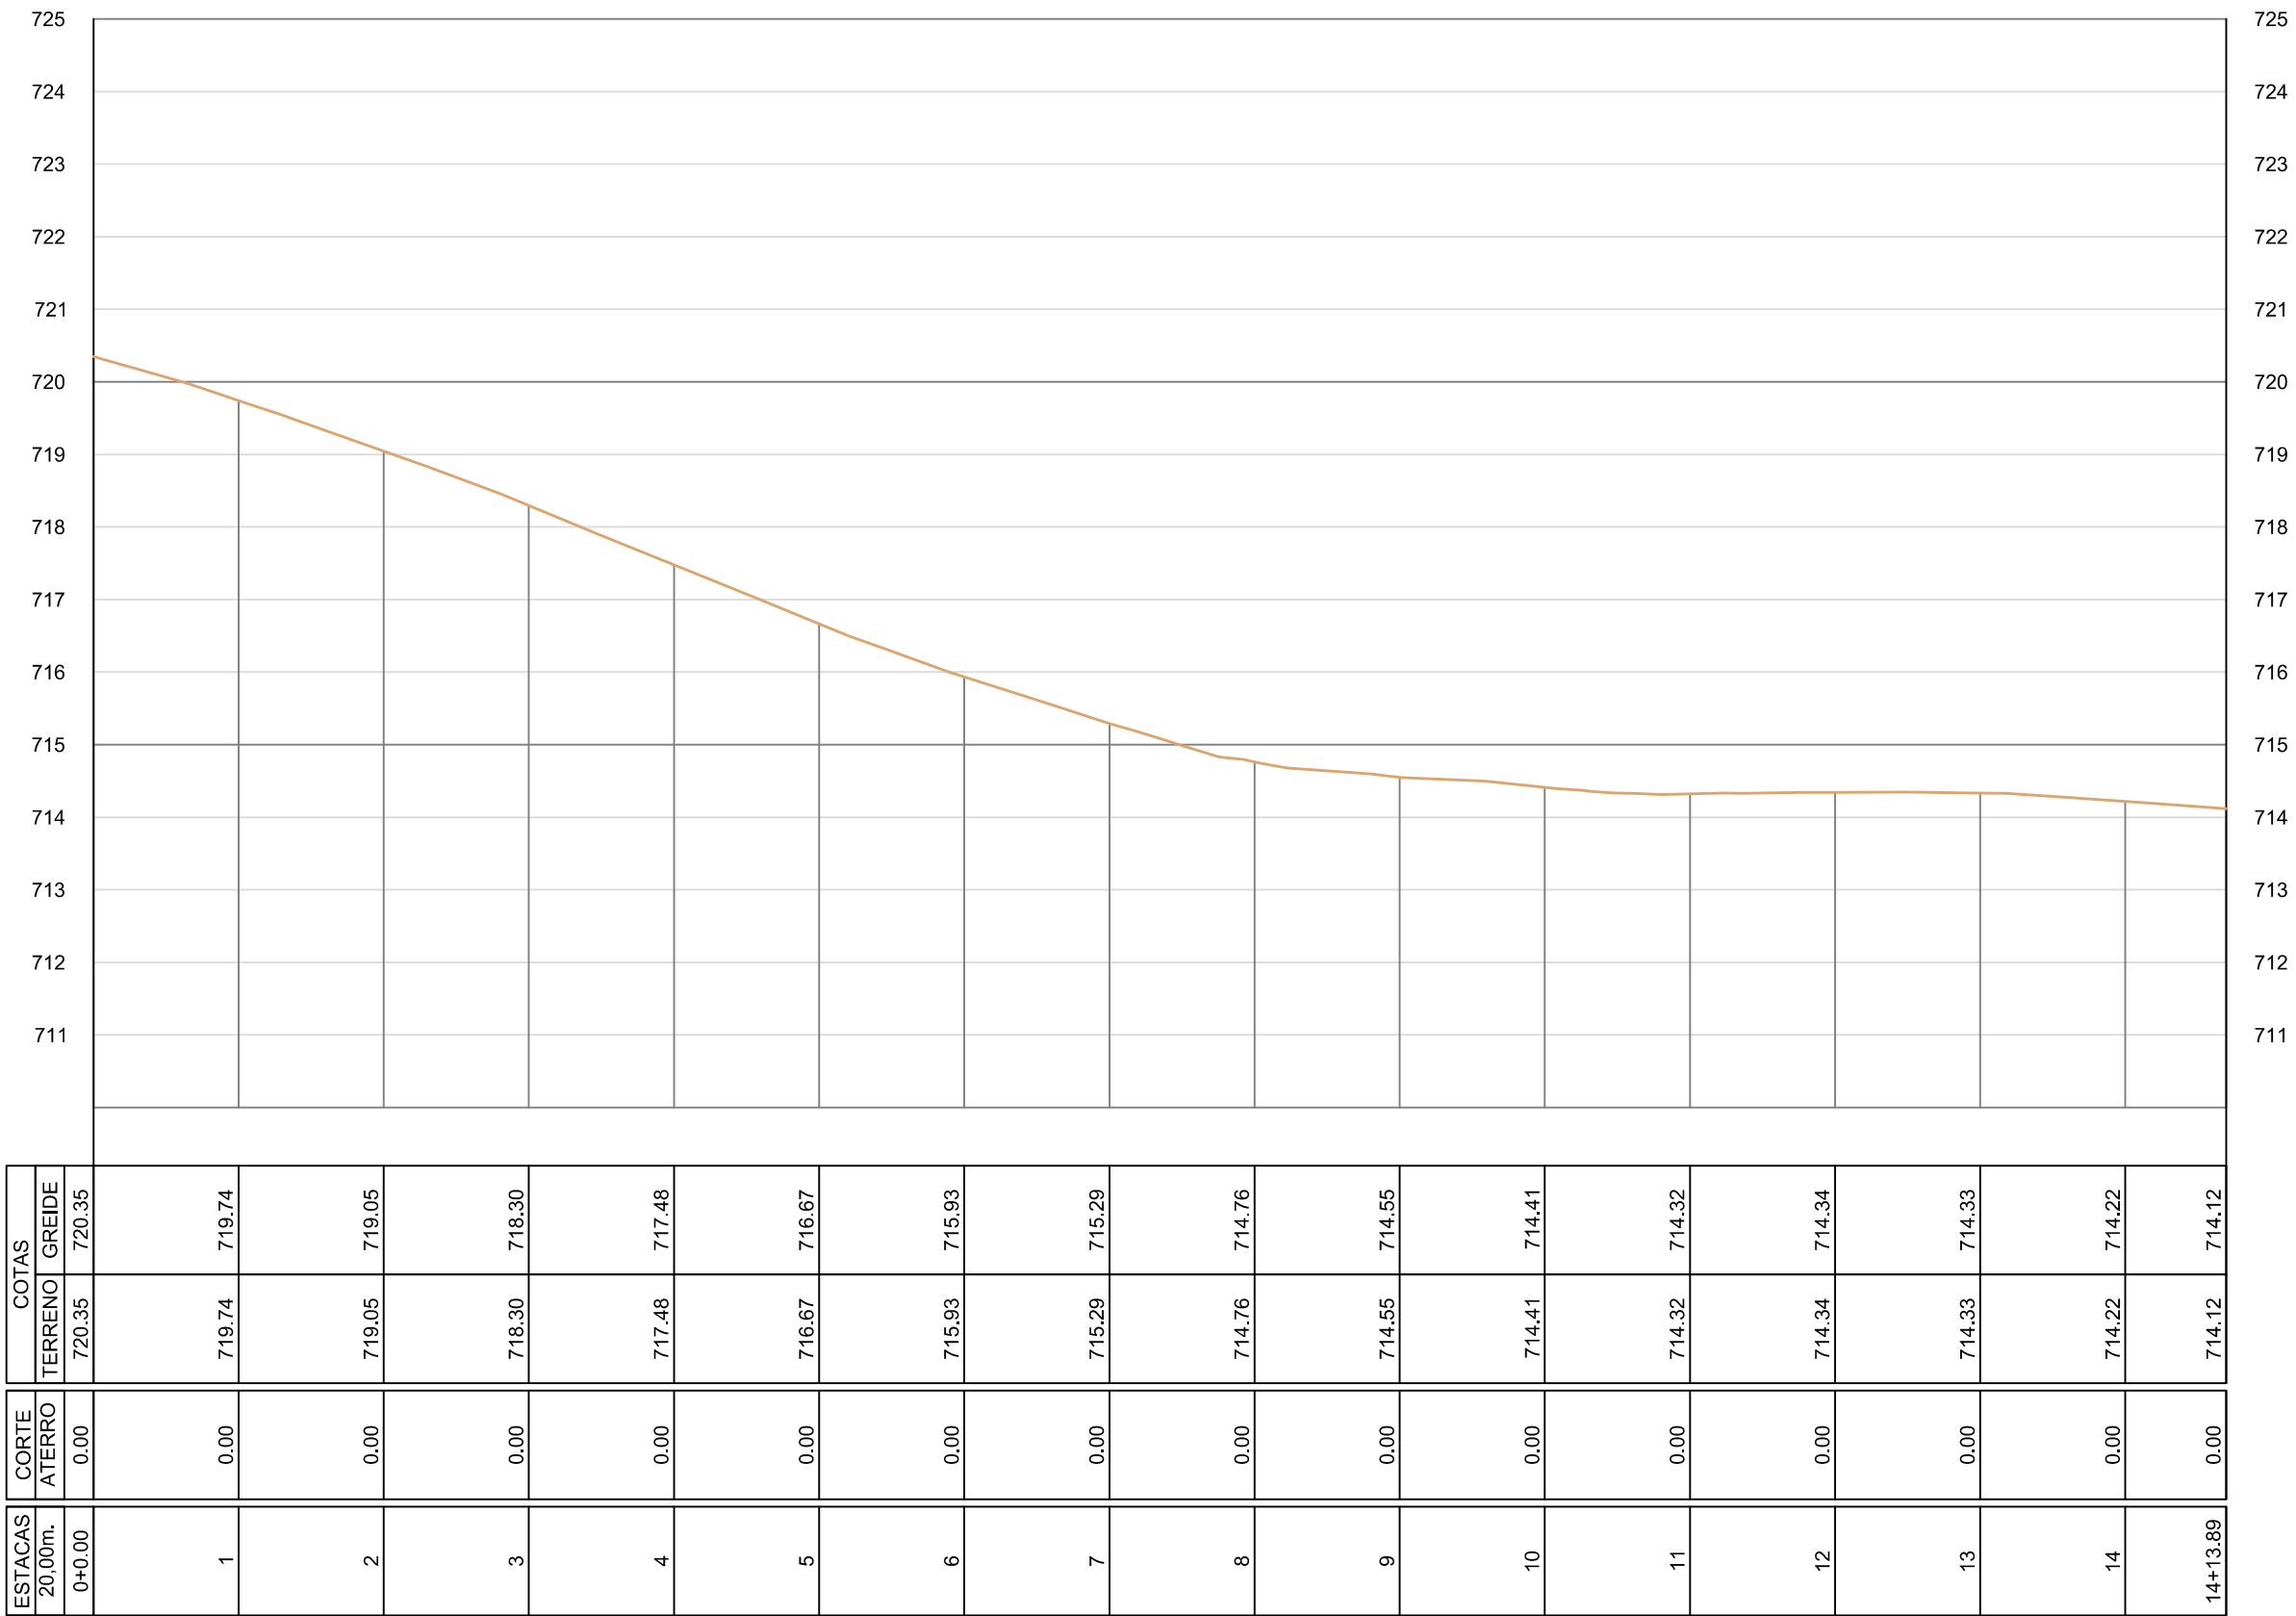

Eixo do Alinhamento - Praça Péricles Gama (Trechos 01 a 03)

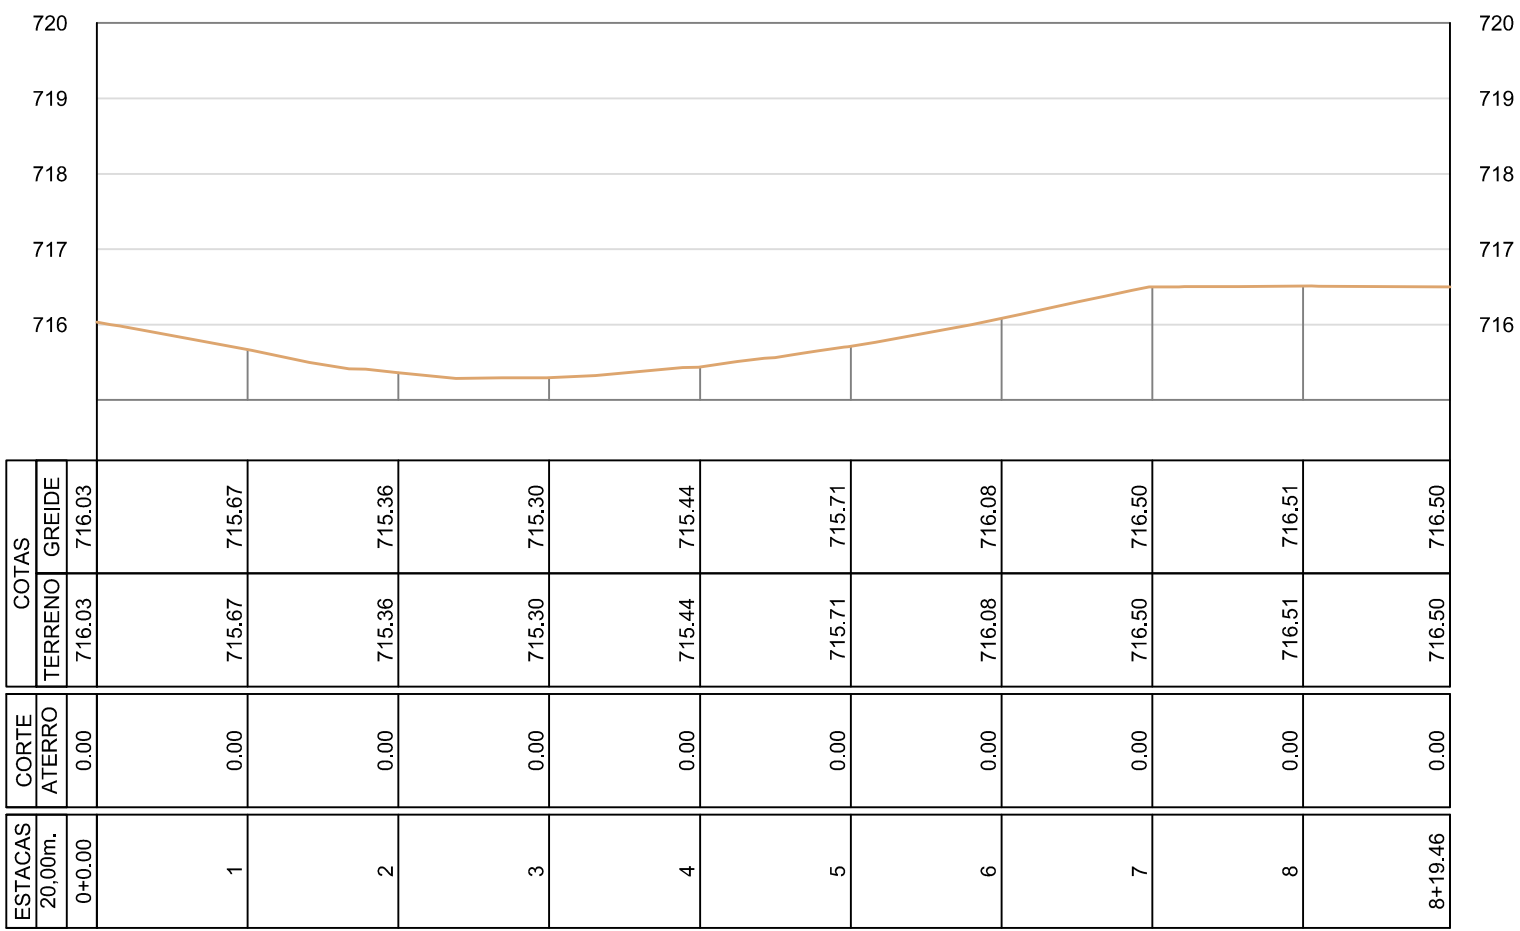

Eixo do Alinhamento - Praça Péricles Gama (Trechos 04 e 05)

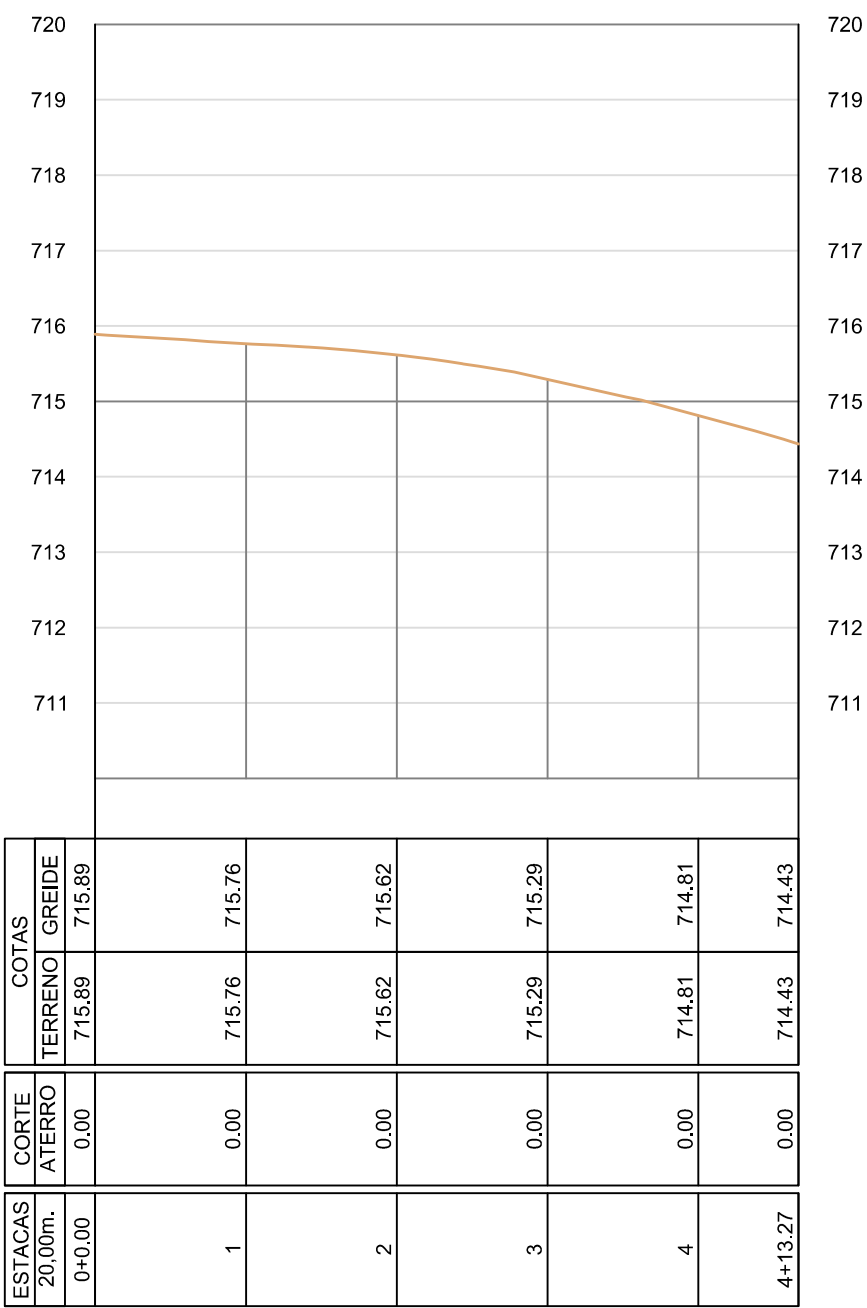

PREFEITURA MUNICIPAL DE IRAQUARA

DESCRIÇÃO: PROJETO DE INFRAESTRUTURA URBANA
PERFIS LONGITUDINAIS

LOCAL: RUA 7 DE SETEMBRO E PRAÇA PÉRICLES GAMA
IRAQUARA - BA


ENGº RESP.: DANILBORES SILVA NUNES
DESENHISTA:

PROP.: PREFEITURA MUNICIPAL DE IRAQUARA
PRANCHA: PFL-11

ESCALA: (H): 1/1000 (V): 1/100
DATA: FEVEREIRO / 2021.


Danil Borez Silva Nunes
Engenheiro Civil
CREA-Ba nº75.637

Eixo do Alinhamento - Continuação da Rua Canabrava

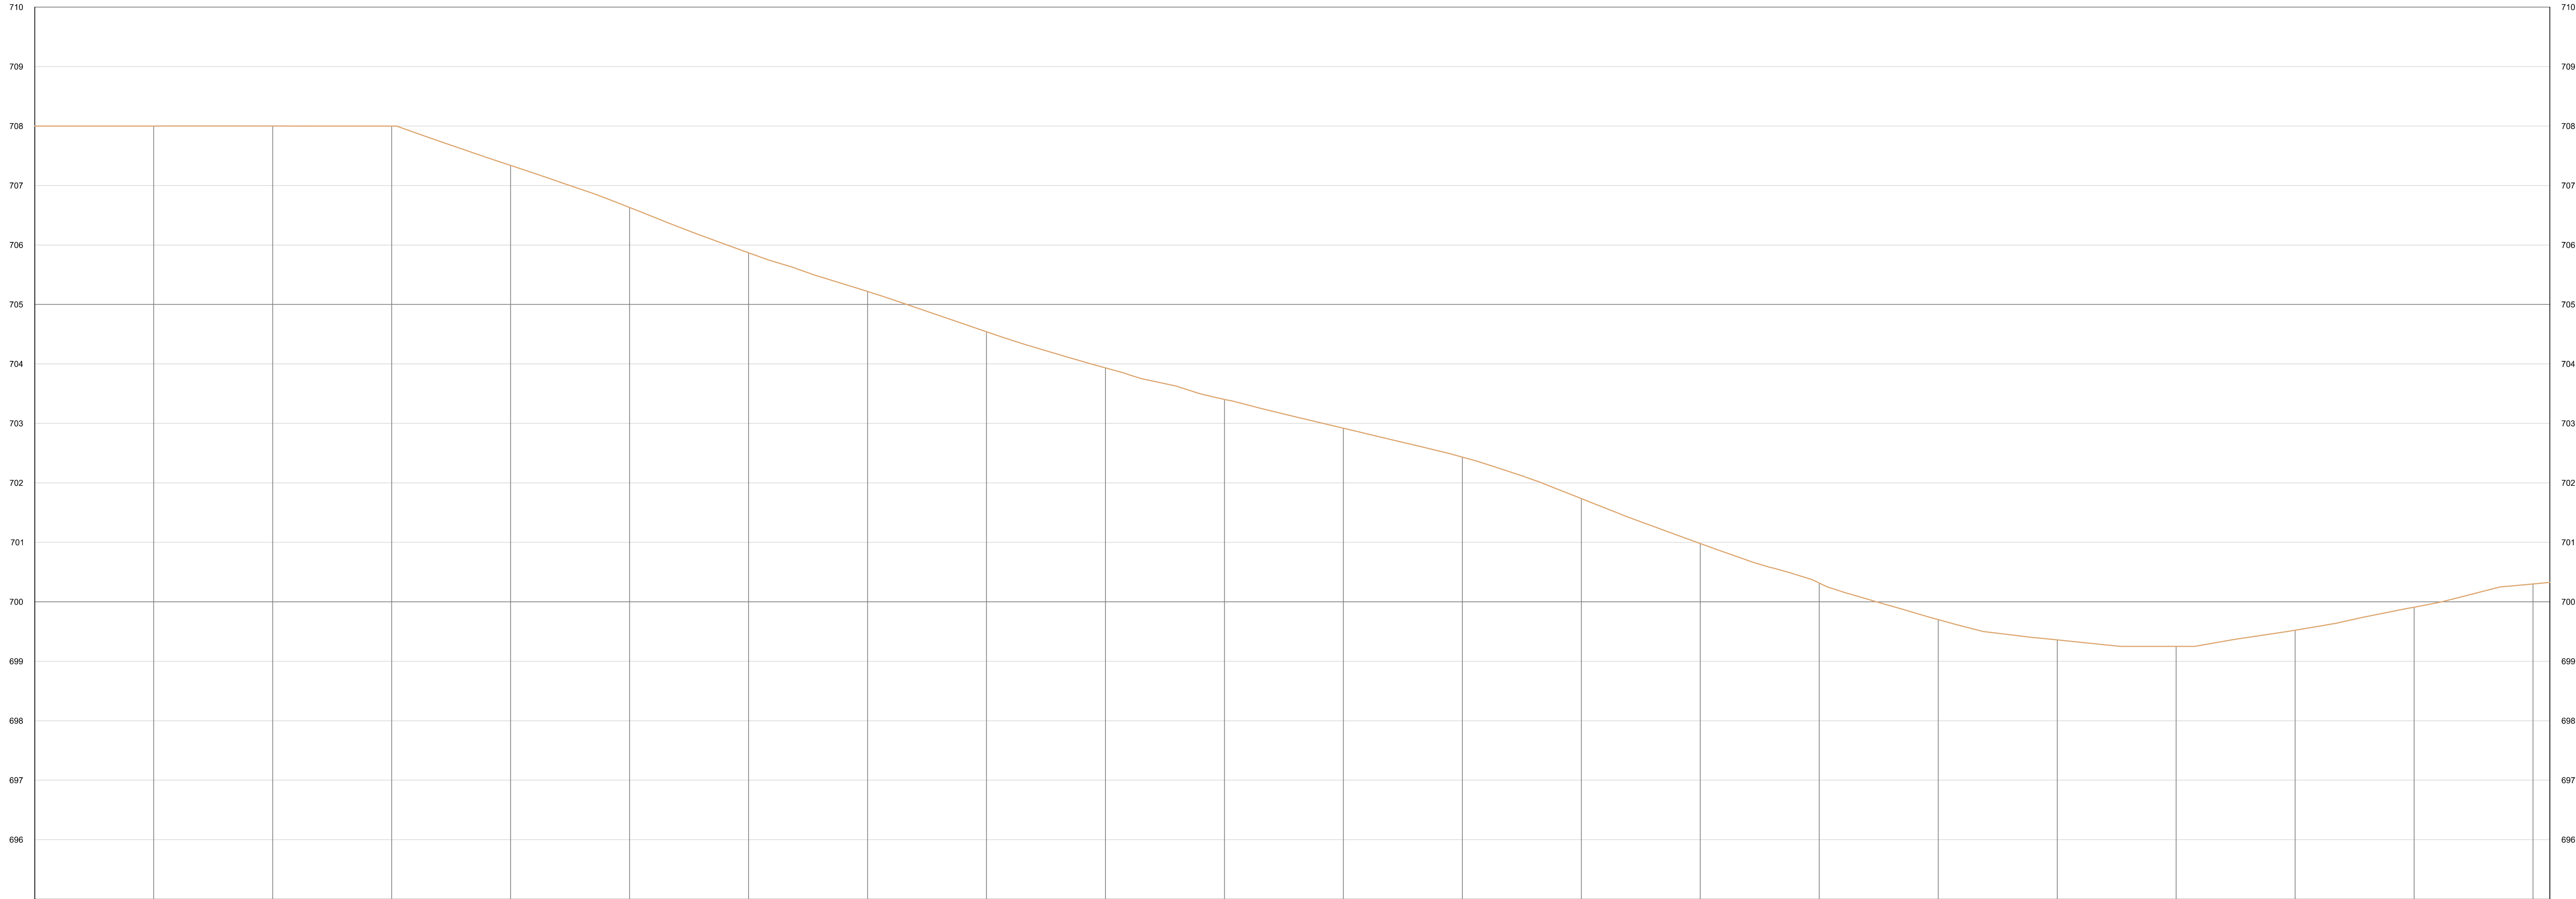

ESTACAS 200m 0+00	CORTE ATERRO 0.00	COTAS	
		TERRENO	GREIDE
1	0.00	708.00	708.00
2	0.00	708.00	708.00
3	0.00	708.00	708.00
4	0.00	707.34	707.34
5	0.00	706.63	706.63
6	0.00	705.87	705.87
7	0.00	705.22	705.22
8	0.00	704.54	704.54
9	0.00	703.93	703.93
10	0.00	703.40	703.40
11	0.00	702.92	702.92
12	0.00	702.43	702.43
13	0.00	701.74	701.74
14	0.00	700.98	700.98
15	0.00	700.32	700.32
16	0.00	699.70	699.70
17	0.00	699.36	699.36
18	0.00	699.25	699.25
19	0.00	699.52	699.52
20	0.00	699.91	699.91
21	0.00	700.30	700.30
2+292.21	0.00	700.33	700.33

PREFEITURA MUNICIPAL DE IRAQUARA

DESCRIÇÃO: PROJETO DE INFRAESTRUTURA URBANA PERFIL LONGITUDINAL		 Danilo Borges Silva Nunes Engenheiro Civil CREA-BA nº 75.637	
LOCAL: CONTINUAÇÃO DA RUA CANABRAVA IRAQUARA - BA			
ENGº RESP.:	DANILBORGES SILVA NUNES	PROP.:	PREFEITURA MUNICIPAL DE IRAQUARA
DESENHISTA:		PRANCHA:	PFL-12
		ESCALA:	(H) 1/500 (V) 1/50
		DATA:	FEVEREIRO / 2021