



PLANTA DE LOCALIZAÇÃO - ESCALA 1:2000



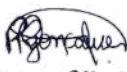
PREFEITURA MUNICIPAL DE IRAQUARA - BA

REVITALIZAÇÃO PARQUE DA DOLINA - PROJETO BÁSICO

PLANTA DE LOCALIZAÇÃO

RESPONSÁVEL TÉCNICO

Renata Regina Oliveira Gonçalves
Arquiteta e Urbanista
CAU - BA nº A196083-0
RRT EM ANEXO


Renata Oliveira
Arquiteta e Urbanista
CAU-BA: A196083-0

RENATA REGINA OLIVEIRA GONÇALVES
CPF: 064.365.405-47

SOLICITANTE

Prefeitura Municipal de Iraquara
Rua Rosalvo Félix, nº 252, Centro, Iraquara - BA

PREFEITURA MUNICIPAL DE IRAQUARA
CNPJ: 13.922.596/0001-29

ENDEREÇO DO PROJETO

Parque da Dolina - Centro, Iraquara - BA

DATA

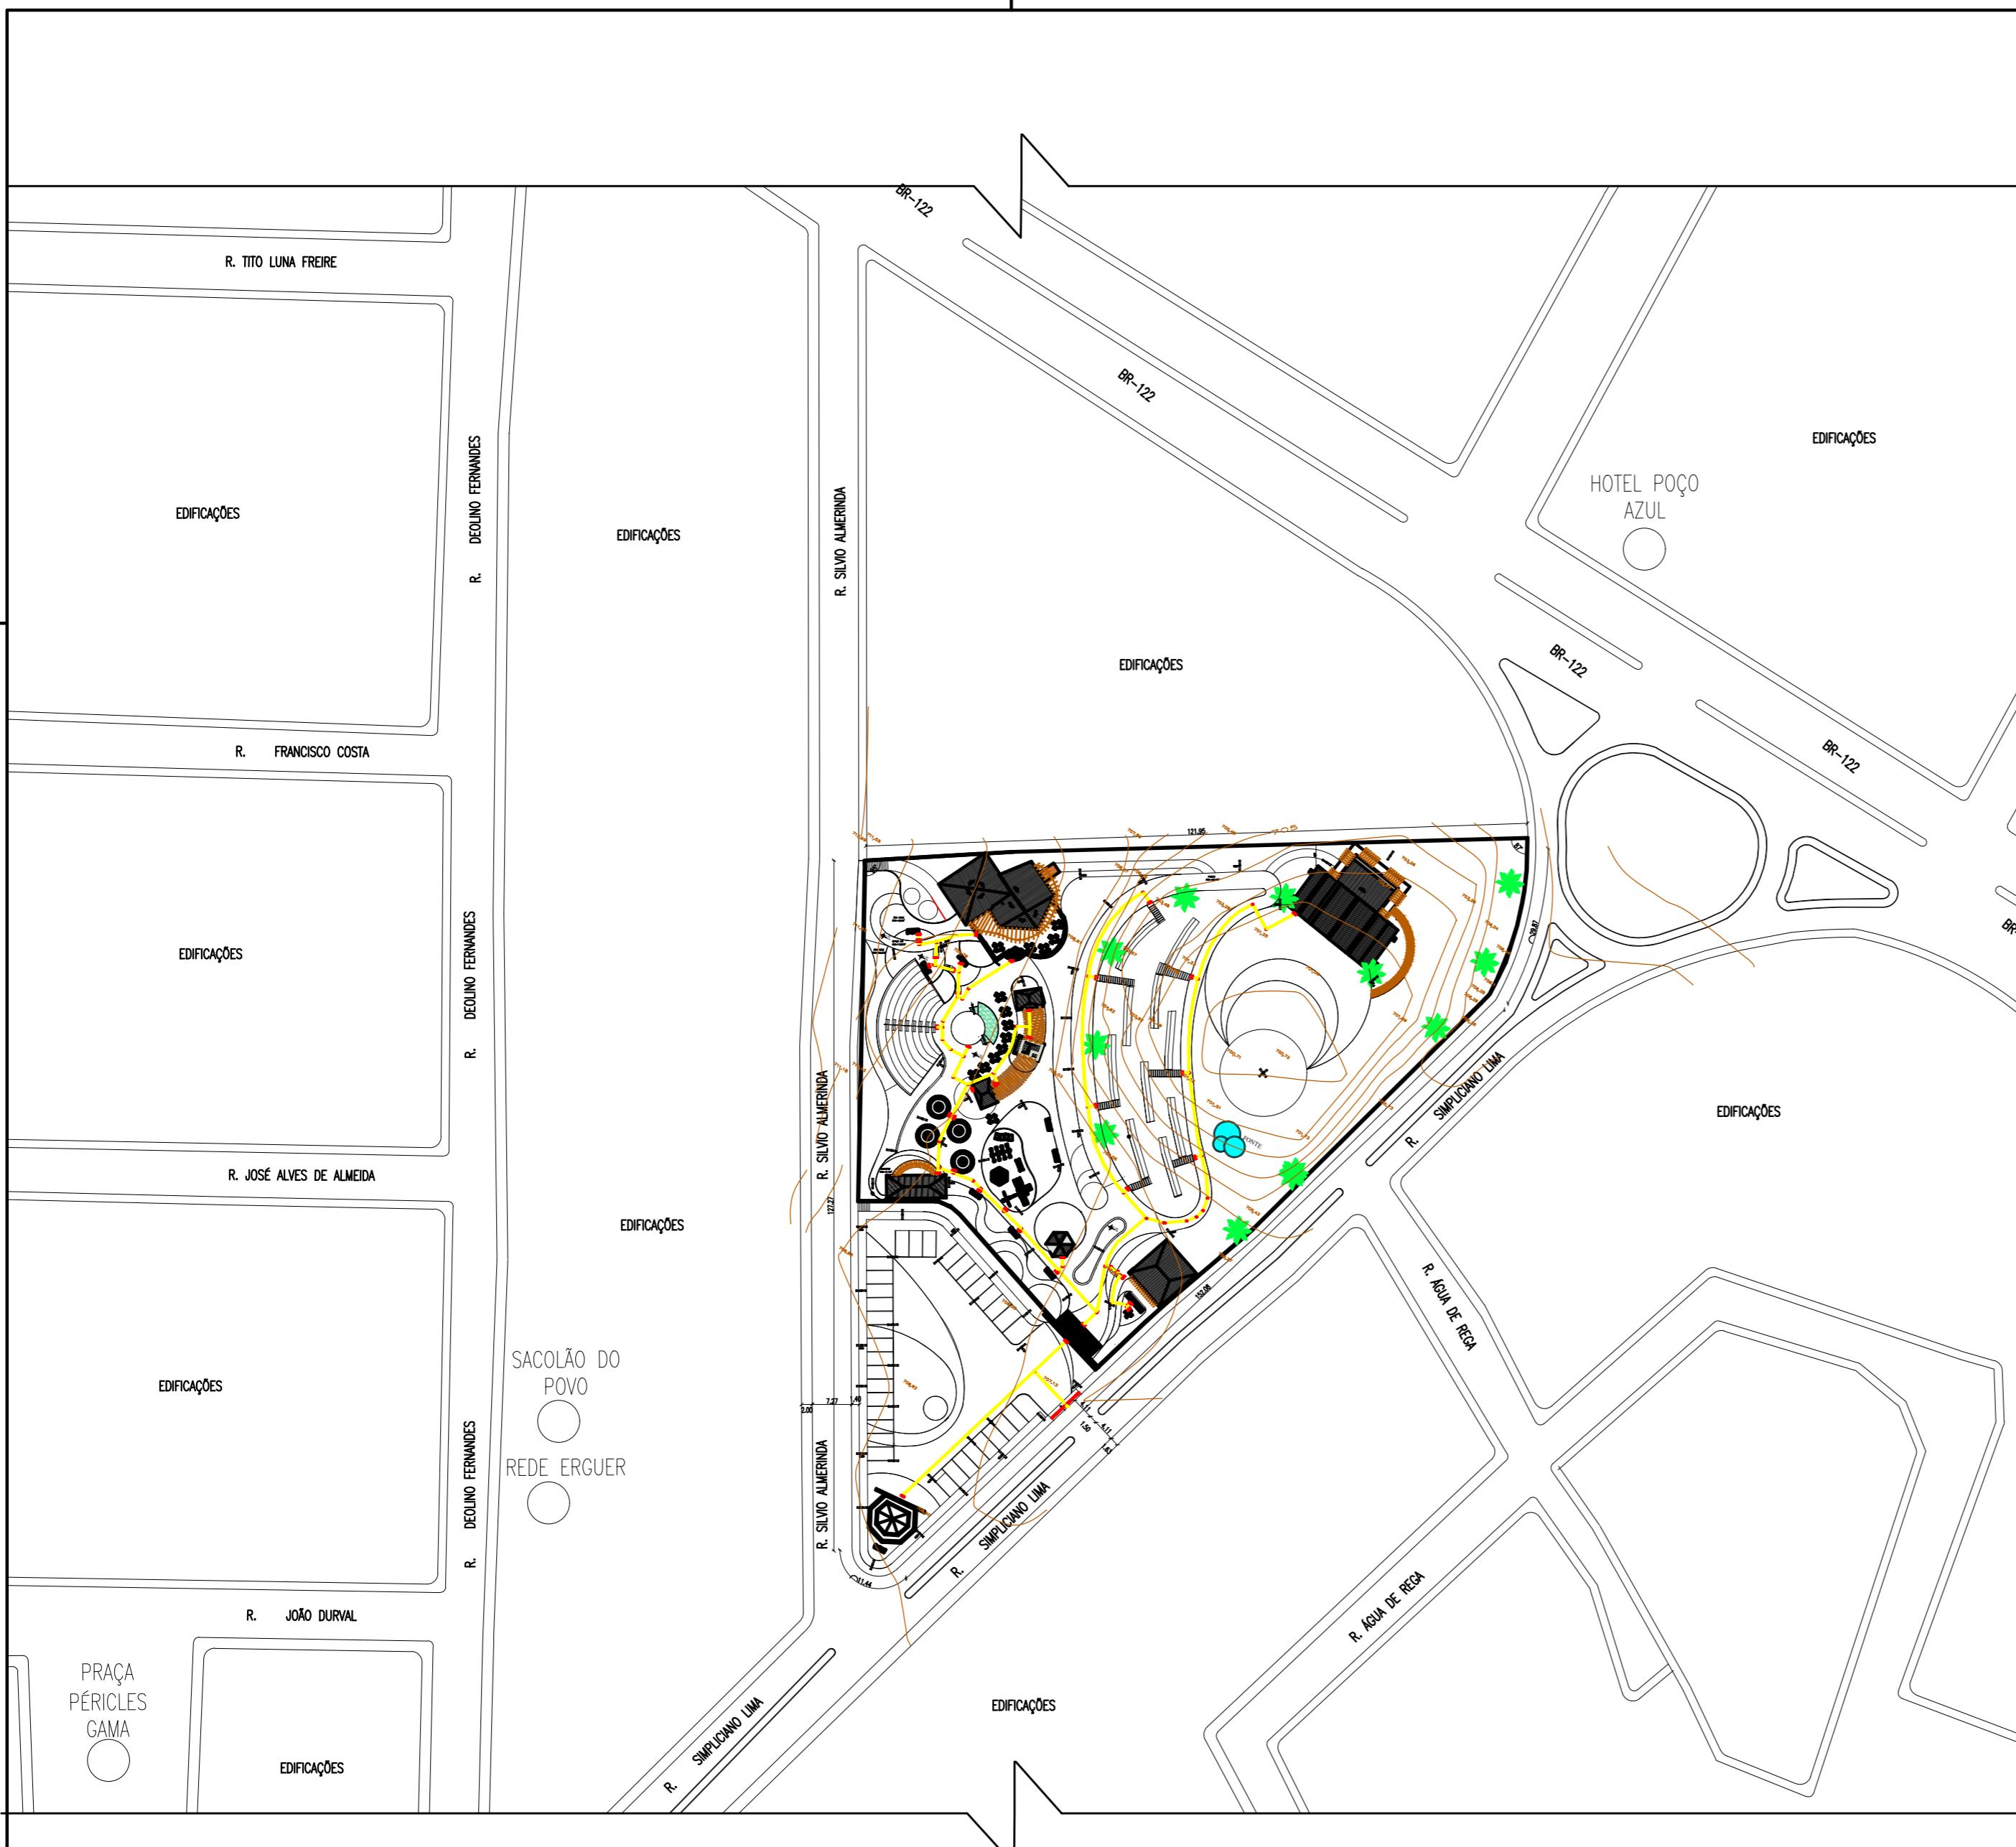
06/05/2022

REVISÃO

R01

FOLHA

A4 01
25



PLANTA DE SITUAÇÃO - ESCALA 1:1000

QUADRO DE ÁREAS

PRAÇAS	ÁREA TOTAL	ÁREA CONSTRUÍDA	ÁREA PERMEAVEL	TAXA DE OCUPAÇÃO	ÁREA VERDE
ÁREA DO TERRENO PARQUE DA DOLINA	7.771,60M ²	695,96M ²	5.087,06M ²	8,95%	4.905,06M ²

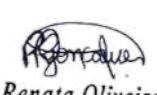
PREFEITURA MUNICIPAL DE IRAQUARA - BA

REVITALIZAÇÃO PARQUE DA DOLINA - PROJETO BÁSICO



PLANTA DE SITUAÇÃO

RESPONSÁVEL TÉCNICO
Renata Regina Oliveira Gonçalves
Arquiteta e Urbanista
CAU - BA nº A196083-0
RRT EM ANEXO

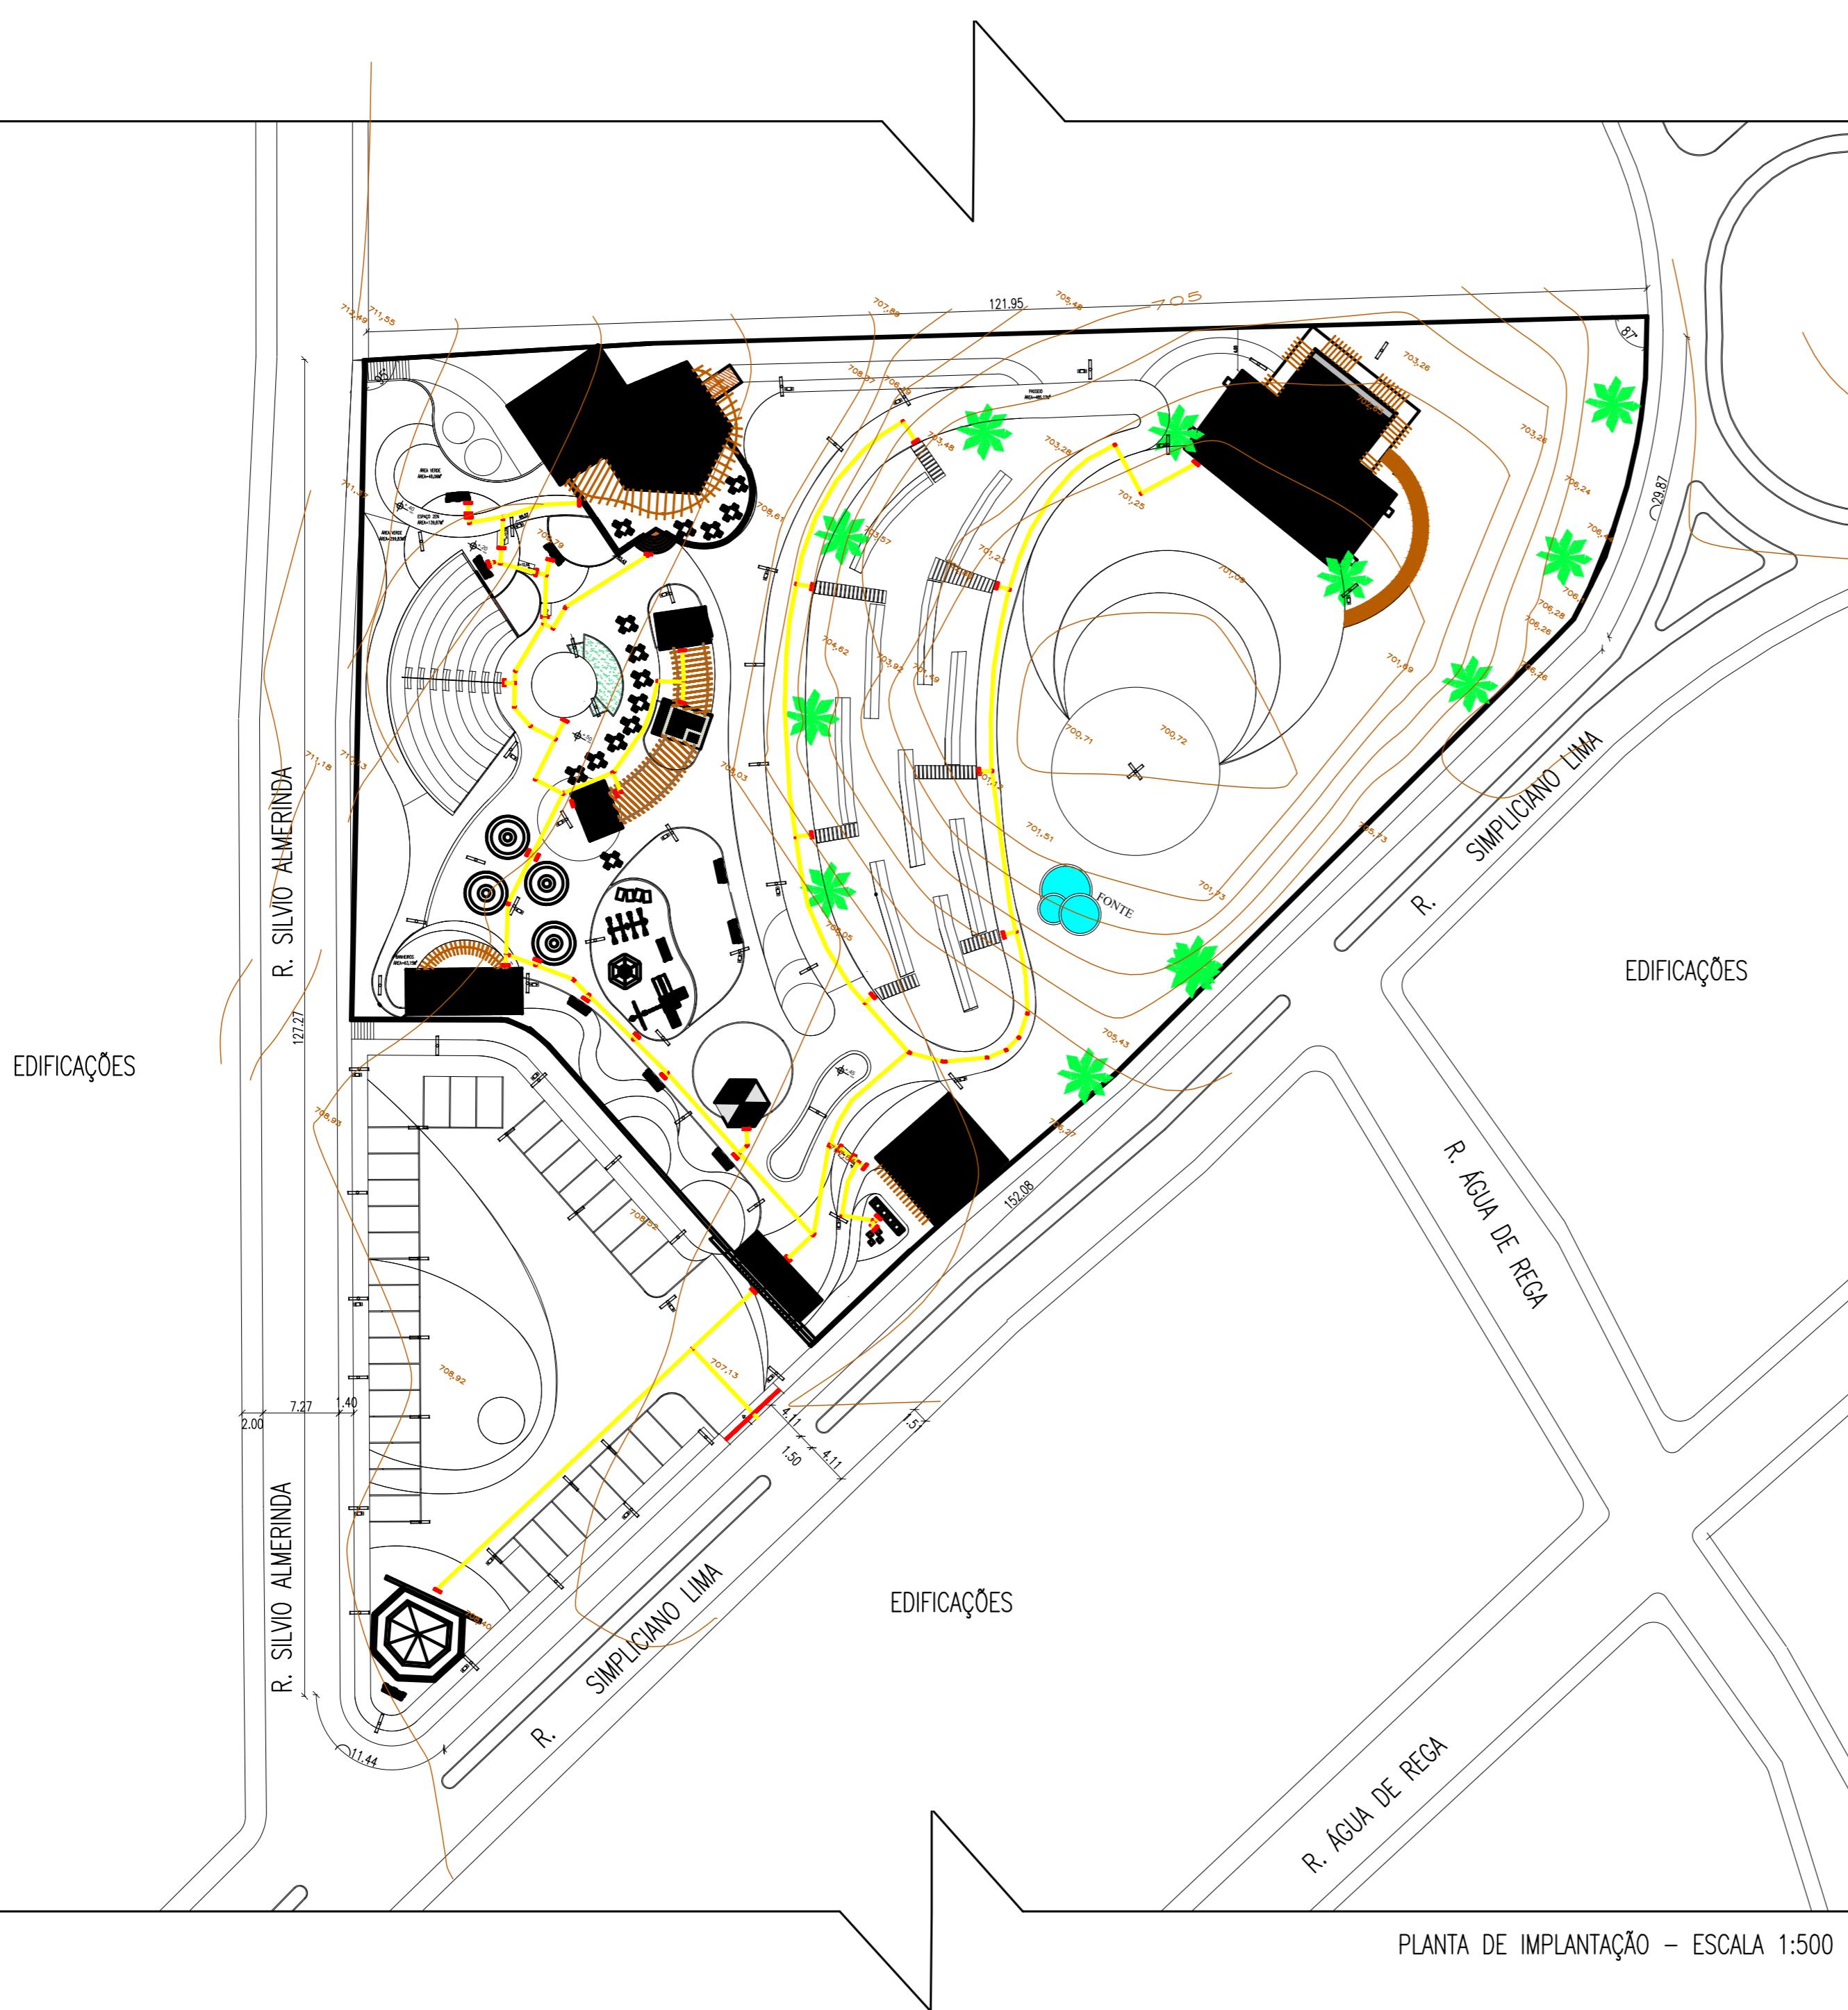

Renata Oliveira
Arquiteta e Urbanista
CAU-BA: A196083-0

RENATA REGINA OLIVEIRA GONÇALVES
CPF: 064.365.405-47

PREFEITURA MUNICIPAL DE IRAQUARA
CNPJ: 13.922.596/0001-29

ENDEREÇO DO PROJETO
Parque da Dolina - Centro, Iraquara - BA

DATA
06/05/2022
REVISÃO
R01
FOLHA
A4 02
25



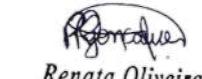
QUADRO DE ÁREAS					
PRAÇAS	ÁREA TOTAL	ÁREA CONSTRUÍDA	ÁREA PERMEAVEL	TAXA DE OCUPAÇÃO	ÁREA VERDE
ÁREA DO TERRENO PARQUE DA DOLINA	7.771,60M ²	695,96M ²	5.087,06M ²	8,95%	4.905,06M ²



PREFEITURA MUNICIPAL DE IRAQUARA - BA
REVITALIZAÇÃO PRAÇA PARQUE DA DOLINA - PROJETO BÁSICO

PLANTA DE IMPLANTAÇÃO

RESPONSÁVEL TÉCNICO
Renata Regina Oliveira Gonçalves
Arquiteta e Urbanista
CAU - BA nº A196083-0
RRT EM ANEXO


Renata Oliveira
Arquiteta e Urbanista
CAU-BA: A196083-0

RENATA REGINA OLIVEIRA GONÇALVES
CPF: 064.365.405-47

PREFEITURA MUNICIPAL DE IRAQUARA
CNPJ: 13.922.596/0001-29

ENDEREÇO DO PROJETO
Parque da Dolina - Centro, Iraquara - BA

DATA
06/05/2022
REVISÃO
R01
FOLHA
A4 03
25