




PROJETO: 2020  
ESCALA: 1:50

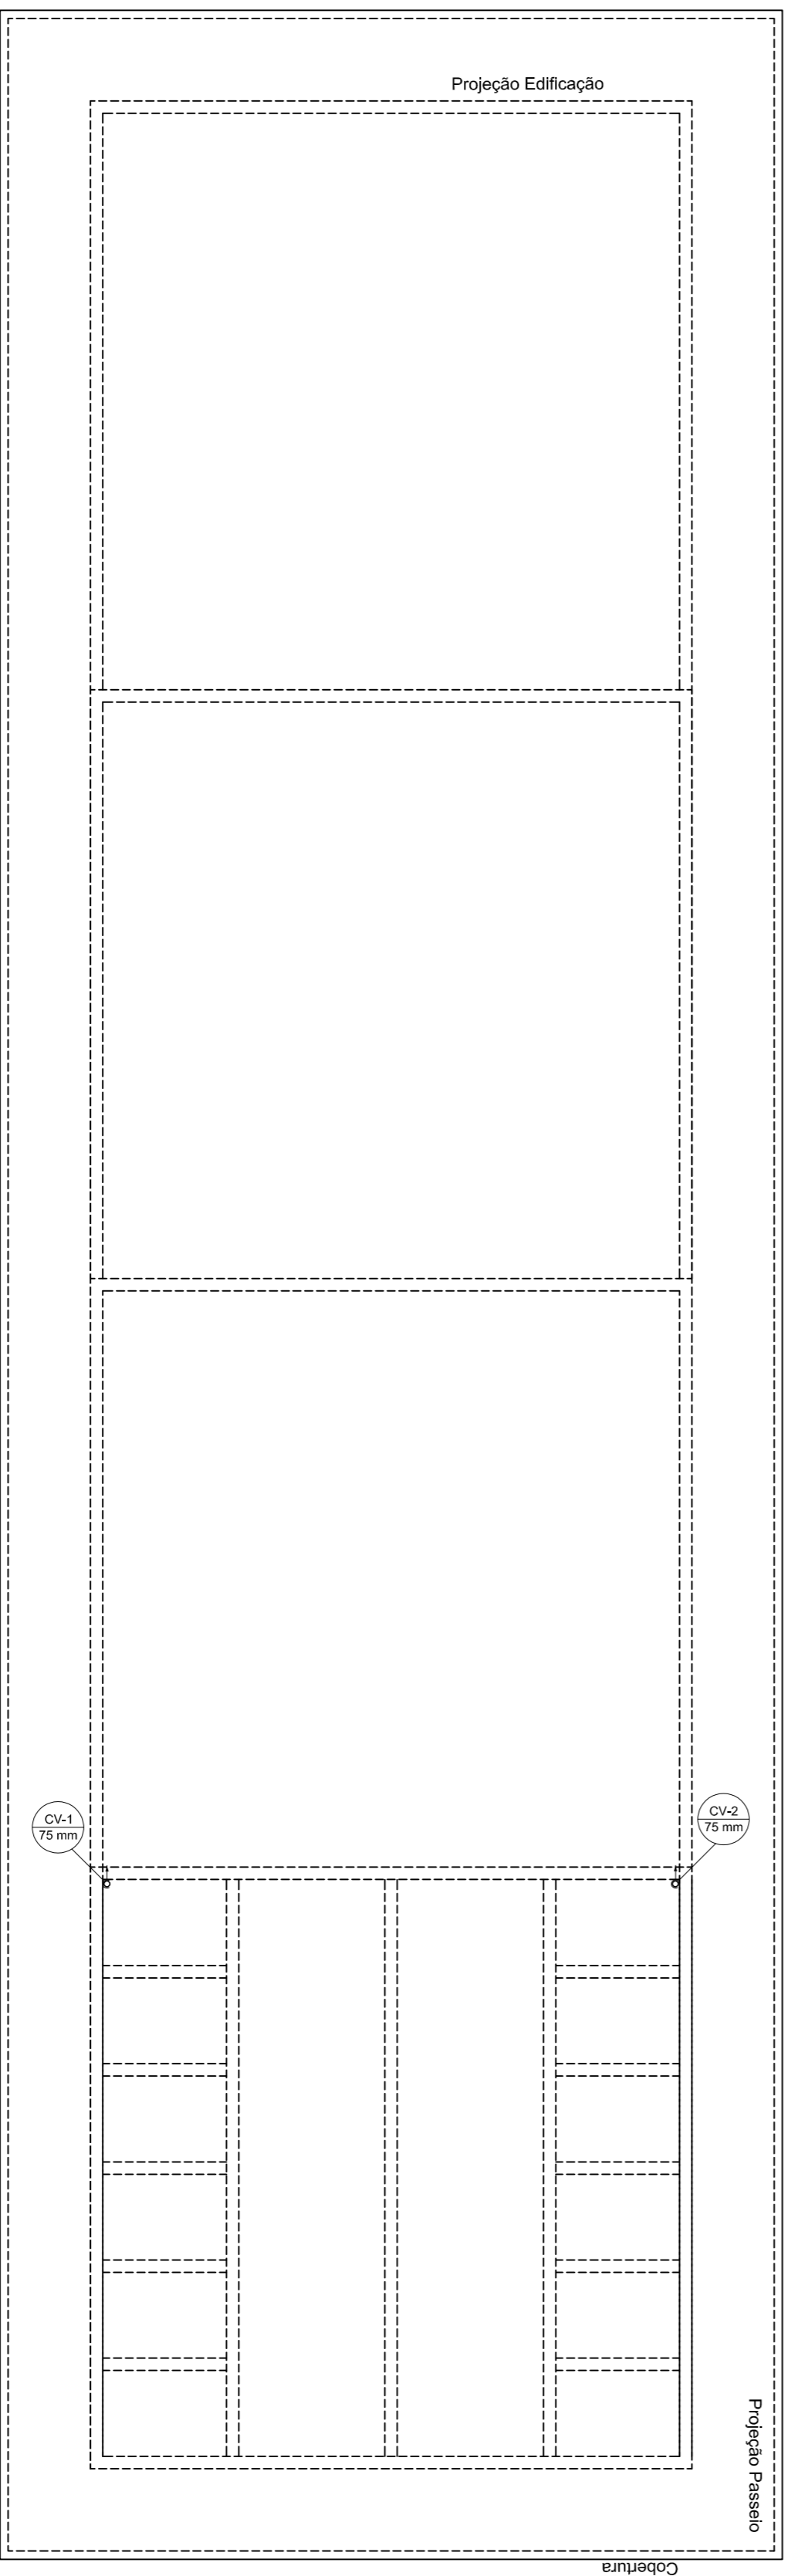


PROJETO: 2020  
ESCALA: 1:50

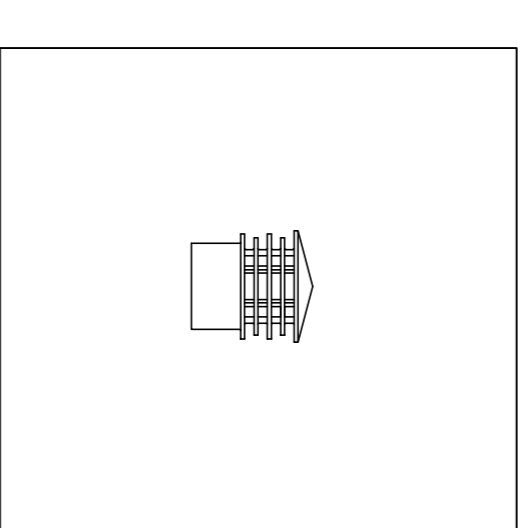

TERMINAL DE VENTILAÇÃO - PVC  
ESCALA: SEM ESCALA

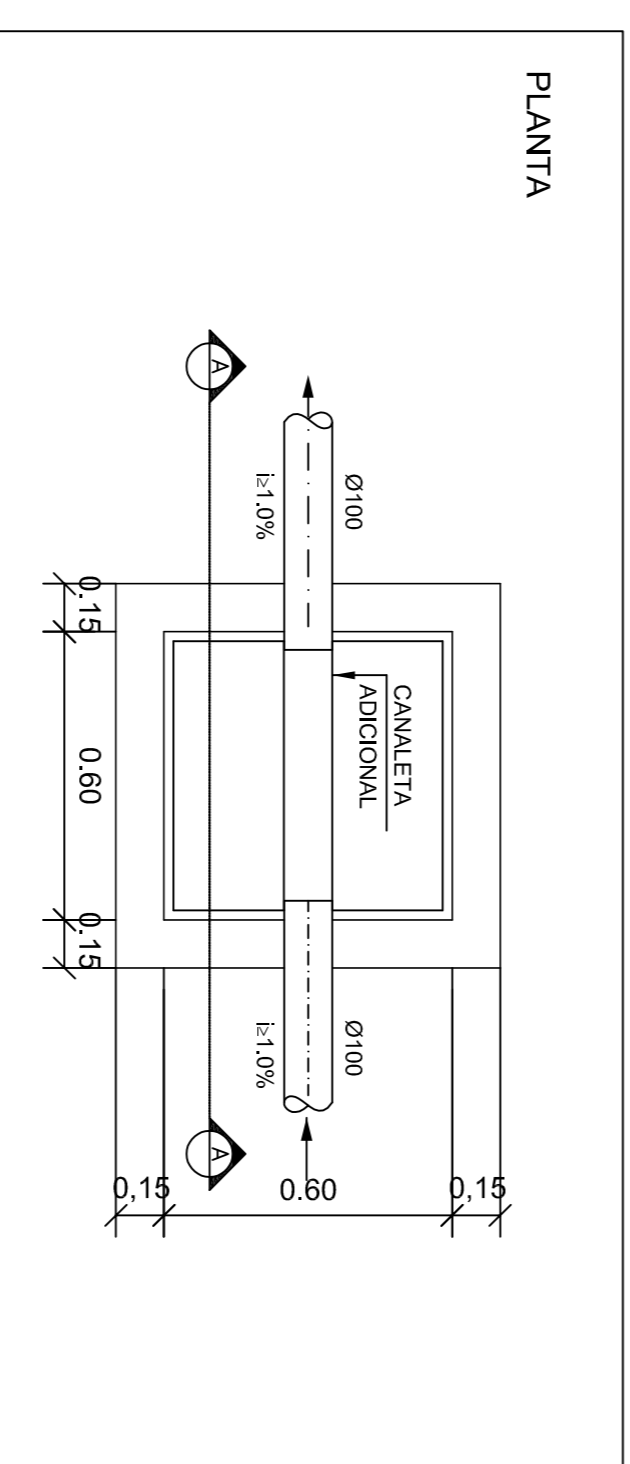

PLANTA

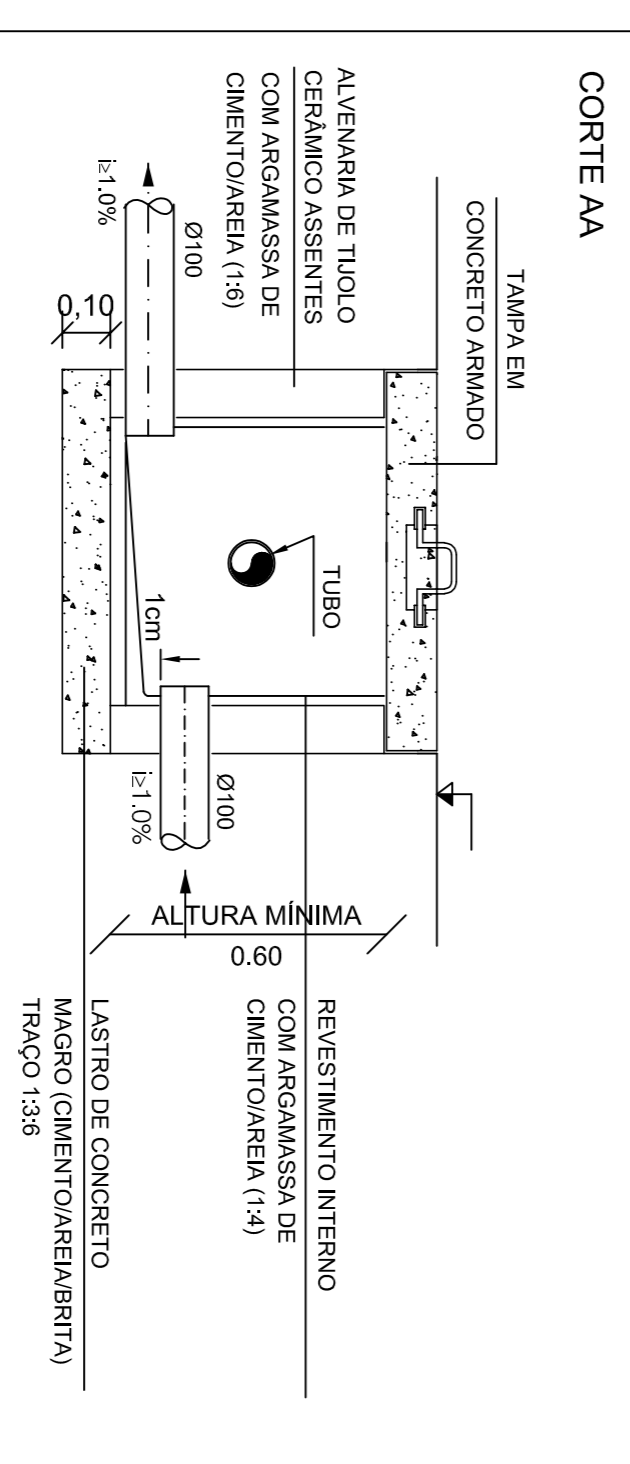

CORTE AA

DETALHE DA CAIXA DE INSPEÇÃO  
ESCALA: SEM ESCALA






