


Este documento foi assinado digitalmente por CAGEP - CONSULTORIA E ASSESSORIA EM GESTAO PUBLICA às 21:48:05 do dia 22/05/2022  
Para verificar as assinaturas clique em : <https://wwwираquara.ba.gov.br/verifica-assinatura/989A40BFC3EC111BA049CD772A9A3420>  
ou utilize o QR Code ao lado.

**PREFEITURA MUNICIPAL DE IRAQUARA - BA**  
REFORMA E AMPLIAÇÃO DA ESCOLA MUNICIPAL ROBERTO FIGUEIRA SANTOS  
PLANTA DE COBERTURA - SALAS DE AULA

PLANTA DE COBERTURA - 1/100

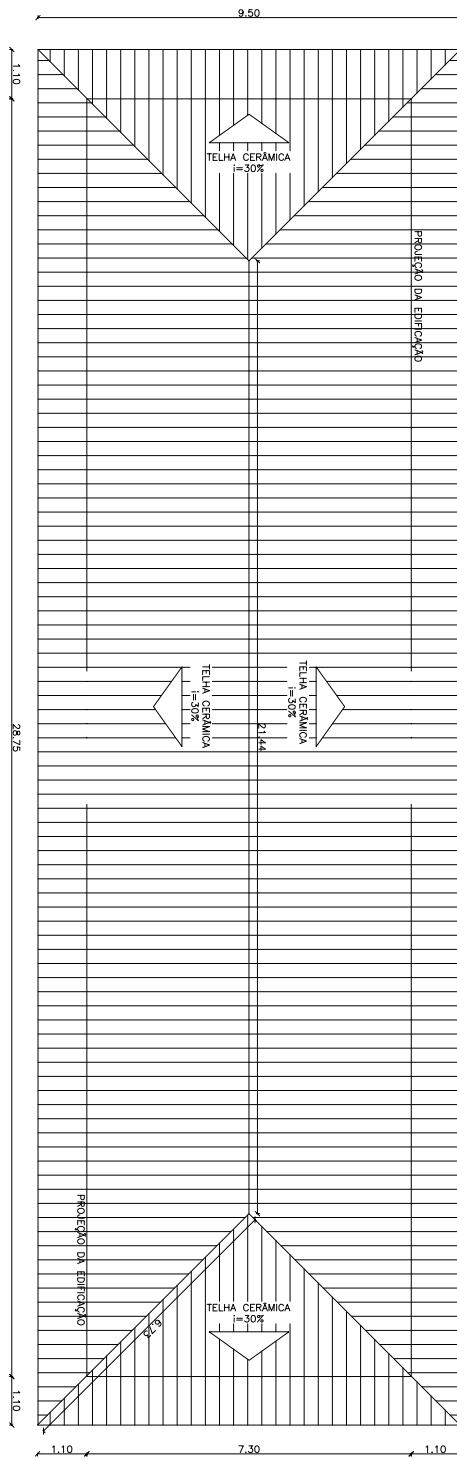

<b>Rua Duque de Caxias, S/N - Irapuera - BA</b> <b>E-mail: 05.2019@jefito</b>	<b>Rua Rosário Flávio, nº 252 Centro, Taquara - BA</b> <b>E-mail: 05.2019@jefito</b>
<b>ACUARELA E UFRNATUR CAL/UNB/15/003030</b> <b>RRT EM ANEXO</b>	<b>RENAU A REGINA ALMADA DE FERNAZ DIAZ</b> <b>OLIVEIRA</b> <b>GONÇALVES</b> <b>43565-0427</b>
<b>RESOLVE PRECOCITAR CONVOCATES</b> <small>CPF: 094-650-0000-427</small>	
<b>PREFEITURA MUNICIPAL DE TAQUARA</b> <small>CNPJ: 02.320.286/0001-29</small>	