



Planta de vigotas pré-moldadas
escala 1:50

ALIN, A.C.
Prever armaduras de espigas e respectivos pilares de amarração das paredes laterais, junto ao telhado (cálculo), conforme método construtivo empregado.

Prever eventuais estruturas adicionais de pilares e viga para o telhado, conforme método construtivo empregado.

ATENÇÃO:
Exemplo de projeto estrutural para edificação do Novo PAC FENIS
Subsídio - Portaria 14.16 / 2023.
Usou facilitado, desde que revisado por responsável técnico, com a
devida emissão de ART/IRTR/TRT, e adequado às particularidades de
cada obra.


CAIXA Projeto estrutural exemplo, de uso facultado, conforme other vapões ao lado:	
Novo PAC FHNIS Sub50	PROJETO ESTRUTURAL
PLANTA DE ARMADURAS	
NÍVEL 1 TIPO	
orientação / (0,00) / (0,00) / (0,00) / (0,00)	orientação / (0,00) / (0,00) / (0,00) / (0,00)
Escala indicada	Revelado 01
Data: 30/09/2025	Unidade em
01	01
03/03	03/03

Este documento foi assinado digitalmente por GPM BAHIA LTDA às 21:49:13 do dia 08/01/2026



Para verificar as assinaturas clique no link abaixo:

<https://www.iraquara.ba.gov.br/verifica-assinatura/5BDC0011B2603A40BD41CC90311A6017>
ou utilize o QR Code ao lado.



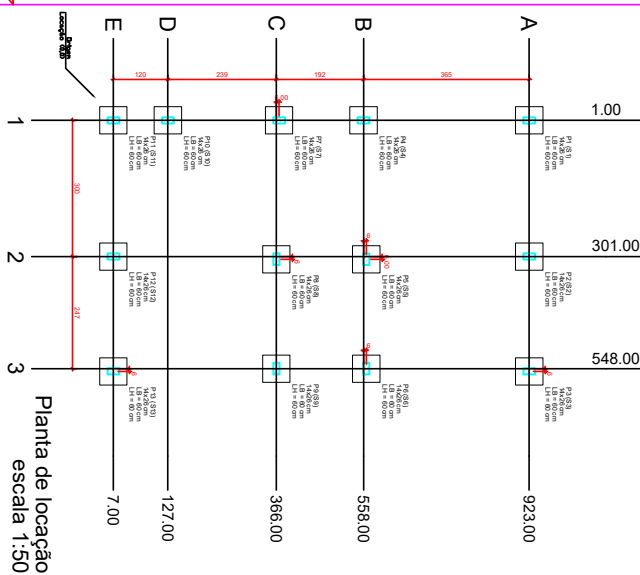

Forma do pavimento Nivel 0 Baldr (Nível -5)
escala 1:50

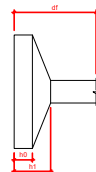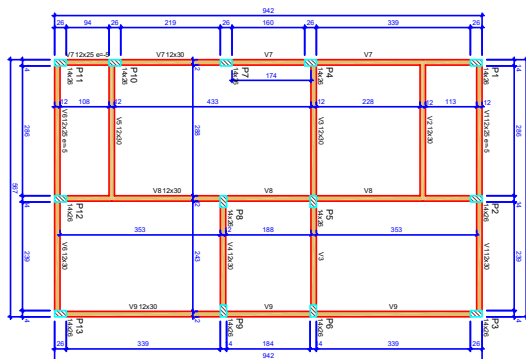


Norme	Tipo	Altura (cm)	Elevarlo (cm)	Nivél (cm)	Sobrecarga (kgfm ²)
L1	Pré-moldada	12	-13	252	58


Características dos materiais		
Id	Ess	Absorvimento (mm)
(MPa)	(MPa)	
20	21287	30,00

Dimensão máxima do agregado = 19 mm





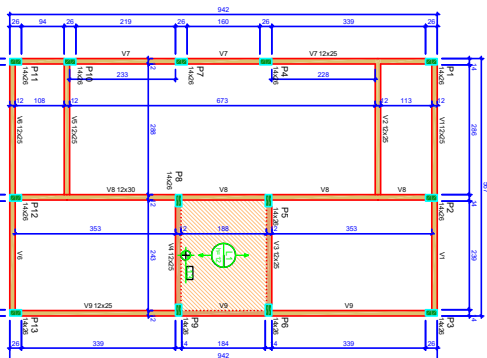

Forma do pavimento Nivel 1 Teto (Nivel 265)
escala 1:50

ATENÇÃO:
Praver armaduras de espessas e respectivos pilares de amarração das paredes laterais, junto ao telhado (oula o), conforme método construtivo empregado.

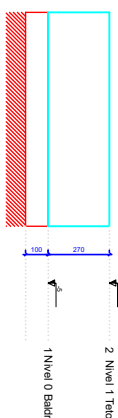

Corte Y-Y
Esquemático
escala 1:100

ATENÇÃO:
Exemplo de projeto estrutural para edificações do Novo PAC FHNIS Sub50 - Portaria 1416/2023.
Uso facilitado, desde que revisado por responsável técnico, com a devida emissão de ART/RT/RTT, e adequado às particularidades de cada obra.

CAIXA	
Projeto estrutural exemplo, de uso facultado, conforme observações ao lado.	
Novo PAC FHNIS Sub50	PROJETO ESTRUTURAL
PLANTA DE LOCAÇÃO FUNDAÇÃO	PLANTA DE FORMAS
INTERVENIENTE / CONTR. QUANTIDADE / VALOR	DESCRIÇÃO
Escala indicada	Revisão: 01
Data emissão:	Unidade em
Fórmula	01
01/03	

Este documento foi assinado digitalmente por GPM BAHIA LTDA às 21:49:13 do dia 08/01/2026

Para verificar as assinaturas clique no link abaixo:

<https://www.iraquara.ba.gov.br/verifica-assinatura/5BDC0011B2603A40BD41CC90311A6017>
ou utilize o QR Code ao lado.

