
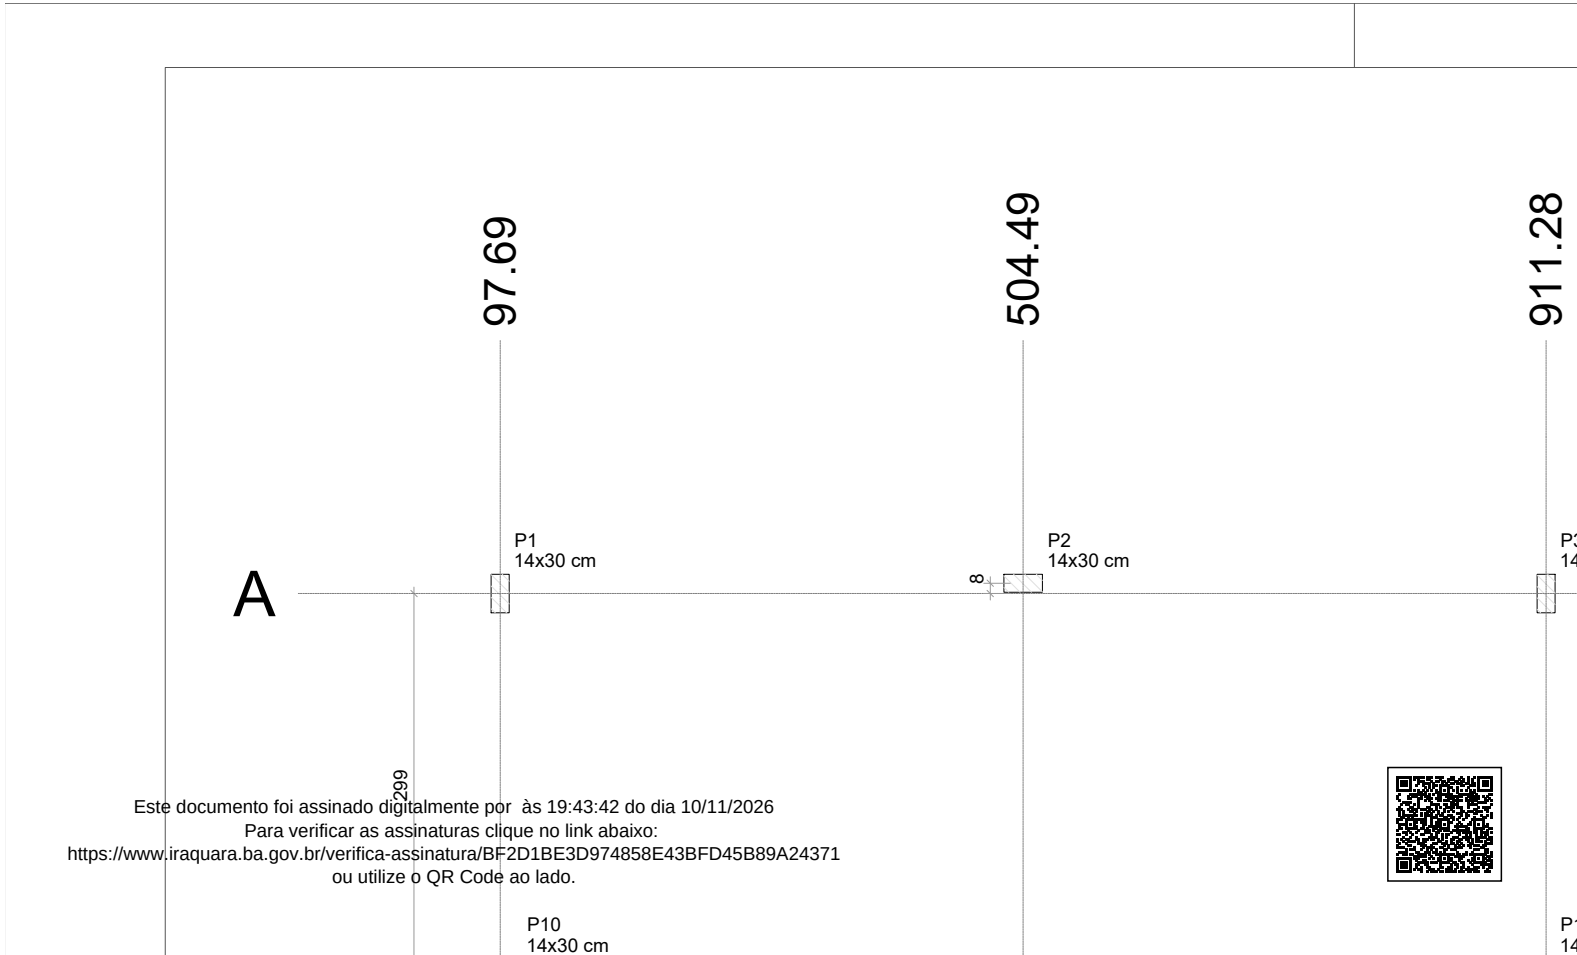


Este documento foi assinado digitalmente por às 19:43:42 do dia 10/11/2026
Para verificar as assinaturas clique no link abaixo:
https://www.iraquara.ba.gov.br/verifica-assinatura/BF2D1BE3D974858E43BFD45B89A24371
ou utilize o QR Code ao lado.

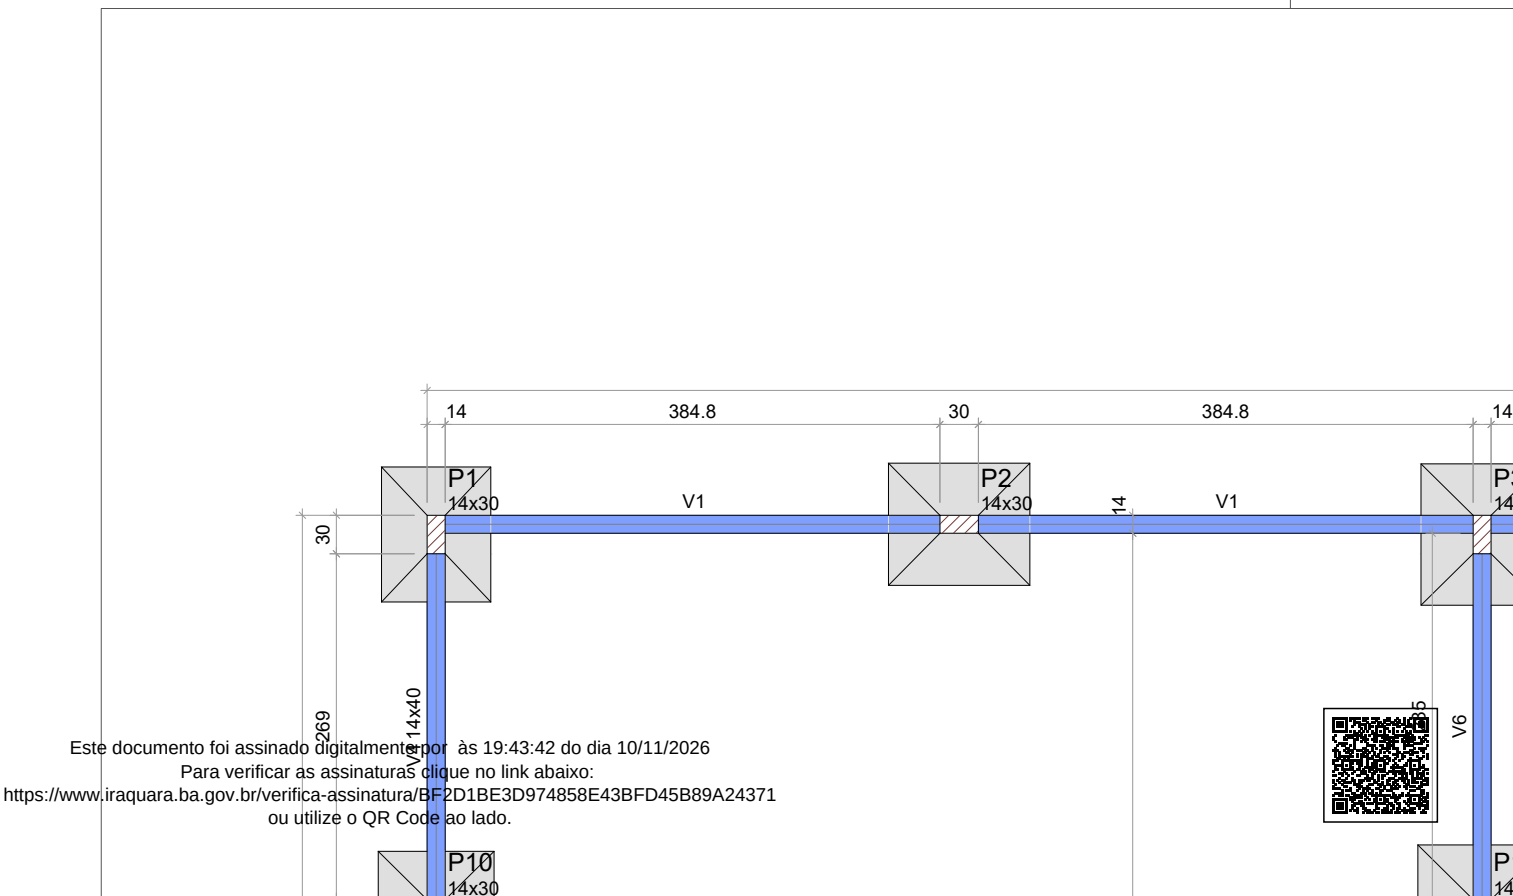


Este documento foi assinado digitalmente por às 19:43:42 do dia 10/11/2026
Para verificar as assinaturas clique no link abaixo:
https://www.iraquara.ba.gov.br/verifica-assinatura/BF2D1BE3D974858E43BFD45B89A24371
ou utilize o QR Code ao lado.


P1=P9=P15=P23

S1=S9=S15=S23

PLANTA
ESC 1:25

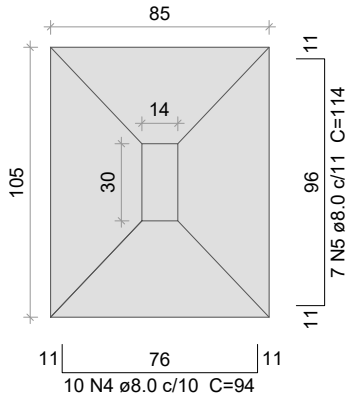


CORTE
ESC 1:25

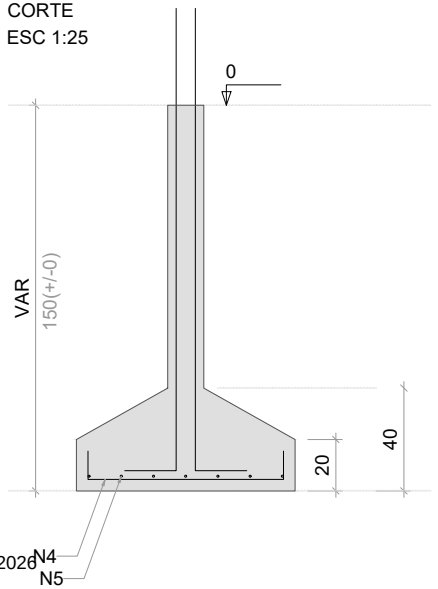

TERREO - L1 0

SEÇÃO
ESC 1:20

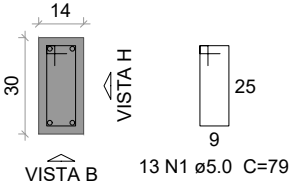


-150

Solo com capacidade de suporte > 1.00 kgf/cm²
Solo compactado sobre a sapata
peso específico > 1600.00 kgf/m³

Este documento foi assinado digitalmente por às 19:43:42 do dia 10/11/2026
Para verificar as assinaturas clique no link abaixo:
https://www.iraquara.ba.gov.br/verifica-assinatura/BF2D1BE3D974858E43BFD45B89A24371
ou utilize o QR Code ao lado.

P11=P12=P17=P19=P21

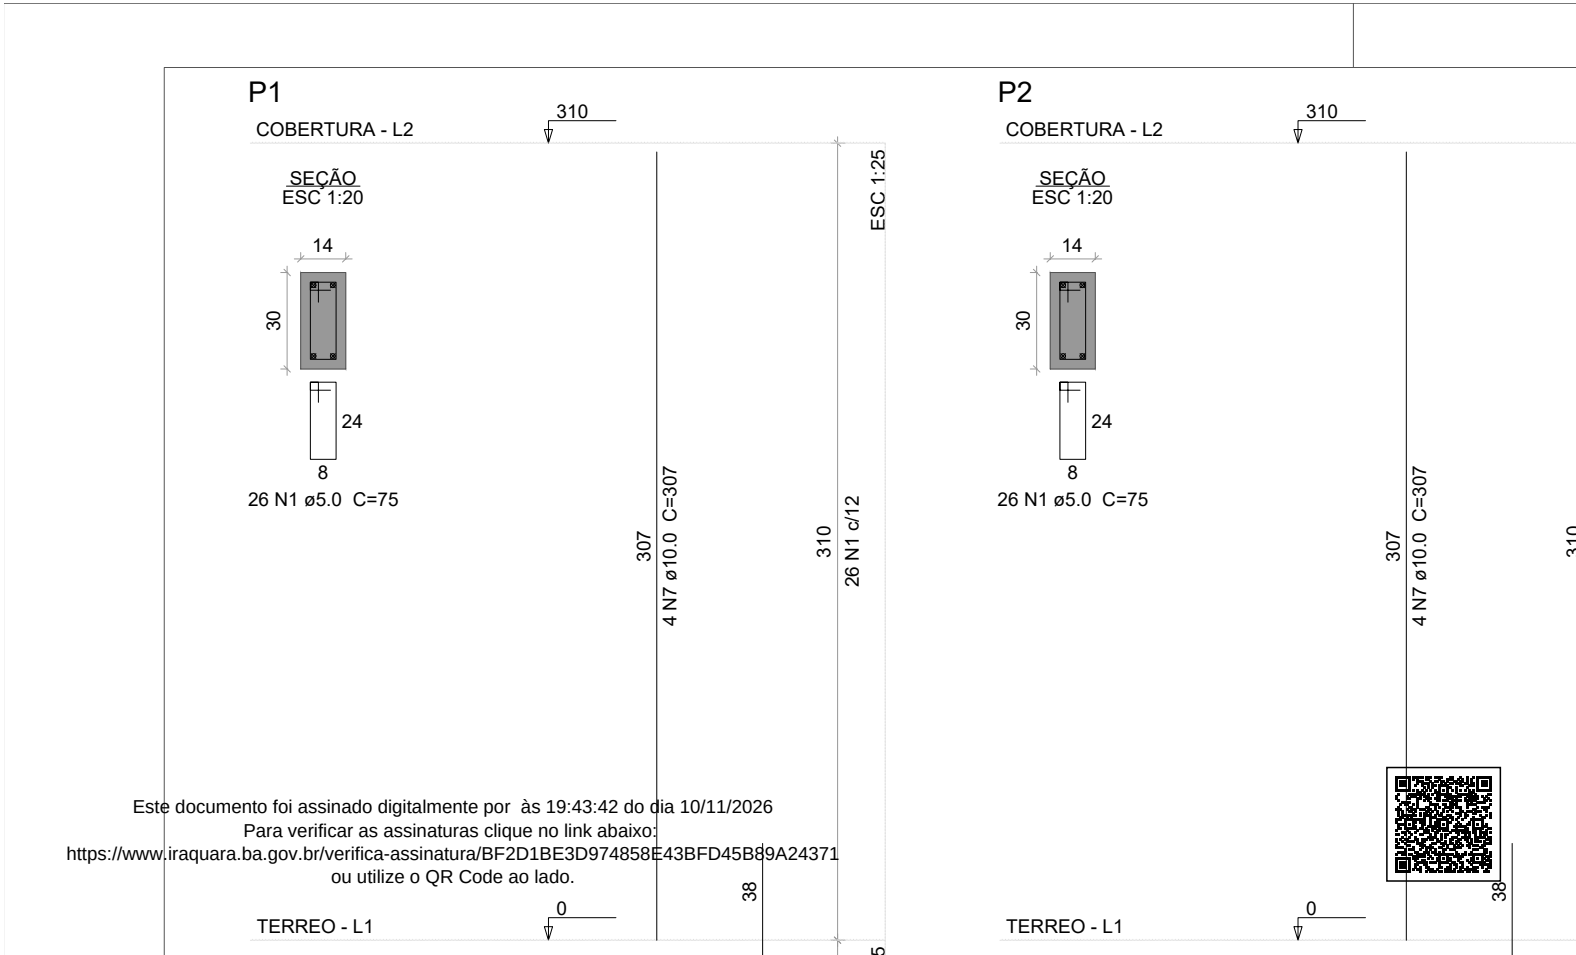


Este documento foi assinado digitalmente por às 19:43:42 do dia 10/11/2026
Para verificar as assinaturas clique no link abaixo:
https://www.iraquara.ba.gov.br/verifica-assinatura/BF2D1BE3D974858E43BFD45B89A24371
ou utilize o QR Code ao lado.

P27

COBERTURA - L2

310

SEÇÃO
ESC 1:20

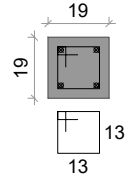

26 N5 ø5.0 C=63

ESC 1:25

307
4 N7 ø10.0 C=307


310
26 N5 c/12

TERREO - L1

0

38

SEÇÃO
ESC 1:20

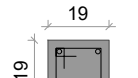

C=202

ESC 1:25


12

P28

COBERTURA - L2

310

SEÇÃO
ESC 1:20

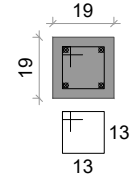


26 N5 ø5.0 C=63

307


TERREO - L1


0

SEÇÃO
ESC 1:20

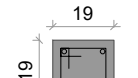


Este documento foi assinado digitalmente por às 19:43:42 do dia 10/11/2026
Para verificar as assinaturas clique no link abaixo:
https://www.iraquara.ba.gov.br/verifica-assinatura/BF2D1BE3D974858E43BFD65B89A24371
ou utilize o QR Code ao lado.

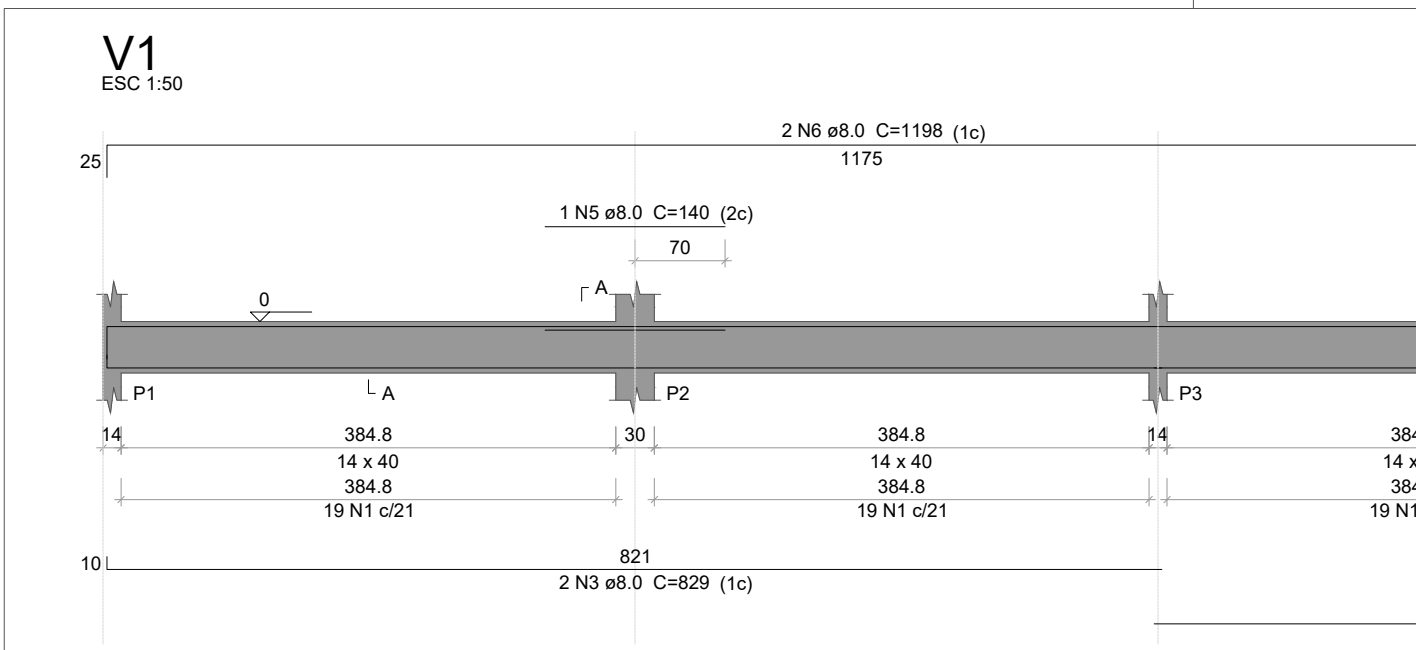


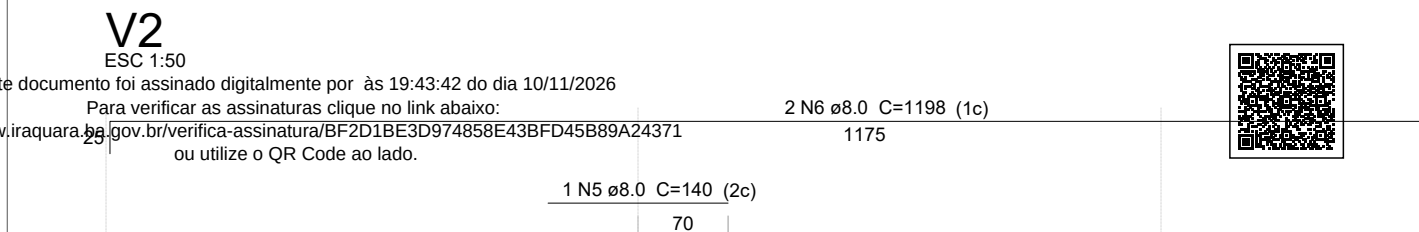

Este documento foi assinado digitalmente por às 19:43:42 do dia 10/11/2026
Para verificar as assinaturas clique no link abaixo:
https://www.iraquara.ba.gov.br/verifica-assinatura/BF2D1BE3D974858E43BFD45B89A24371
ou utilize o QR Code ao lado.

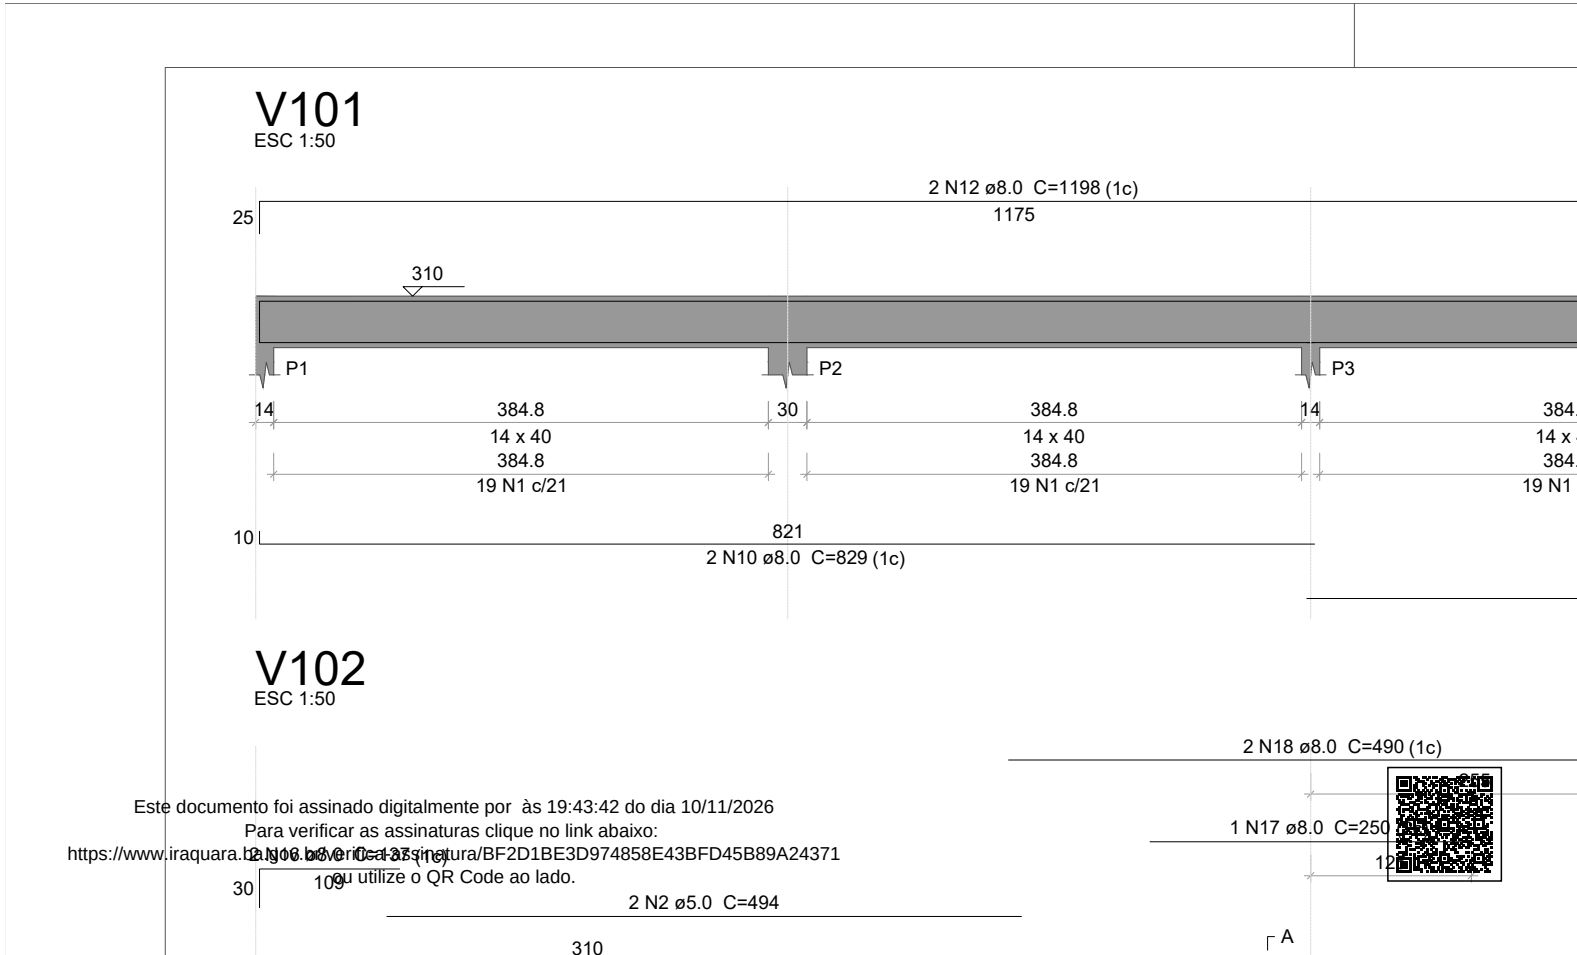

Este documento foi assinado digitalmente por às 19:43:42 do dia 10/11/2026
Para verificar as assinaturas clique no link abaixo:
https://www.iraquara.ba.gov.br/assinatura/BF2D1BE3D974858E43BFD45B89A24371
ou utilize o QR Code ao lado.

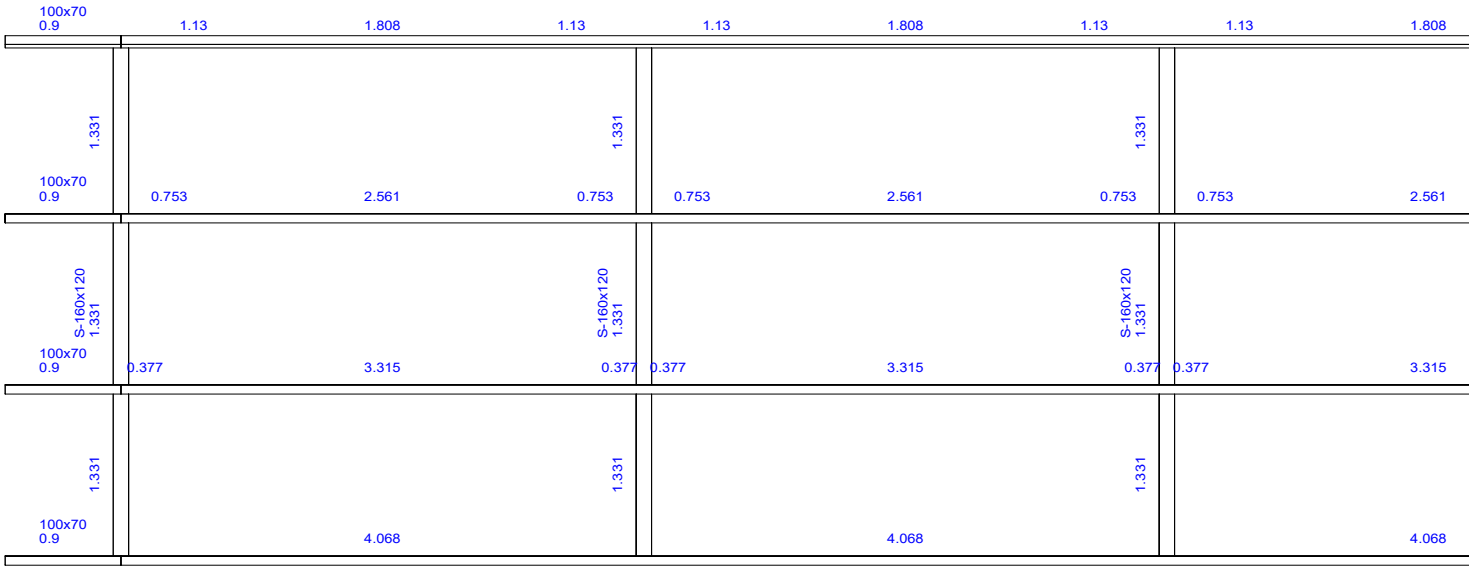

Detalhamento Água

escala: 1/50

Este documento foi assinado digitalmente por às 19:43:42 do dia 10/11/2026
Para verificar as assinaturas clique no link abaixo:
https://www.iraquara.ba.gov.br/verifica-assinatura/BF2D1BE3D974858E43BFD45B89A24371
ou utilize o QR Code ao lado.

