

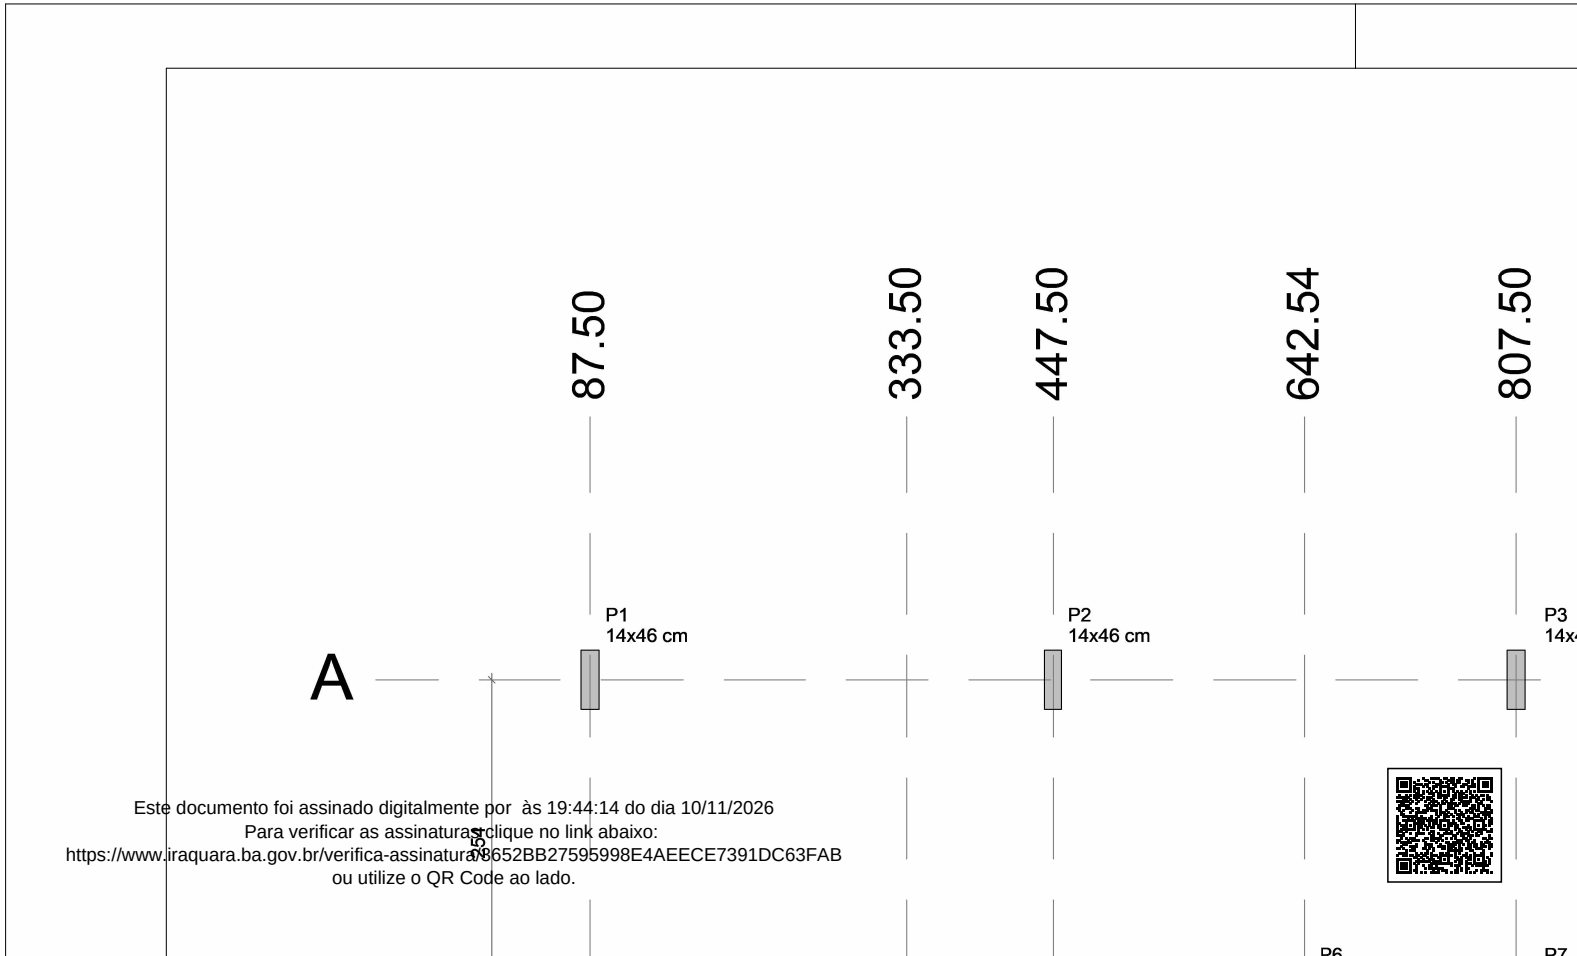


Este documento foi assinado digitalmente por às 19:44:14 do dia 10/11/2026
Para verificar as assinaturas clique no link abaixo:
https://www.iraquara.ba.gov.br/verifica-assinatura/8652BB27595998E4AEECE7391DC63FAB
ou utilize o QR Code ao lado.

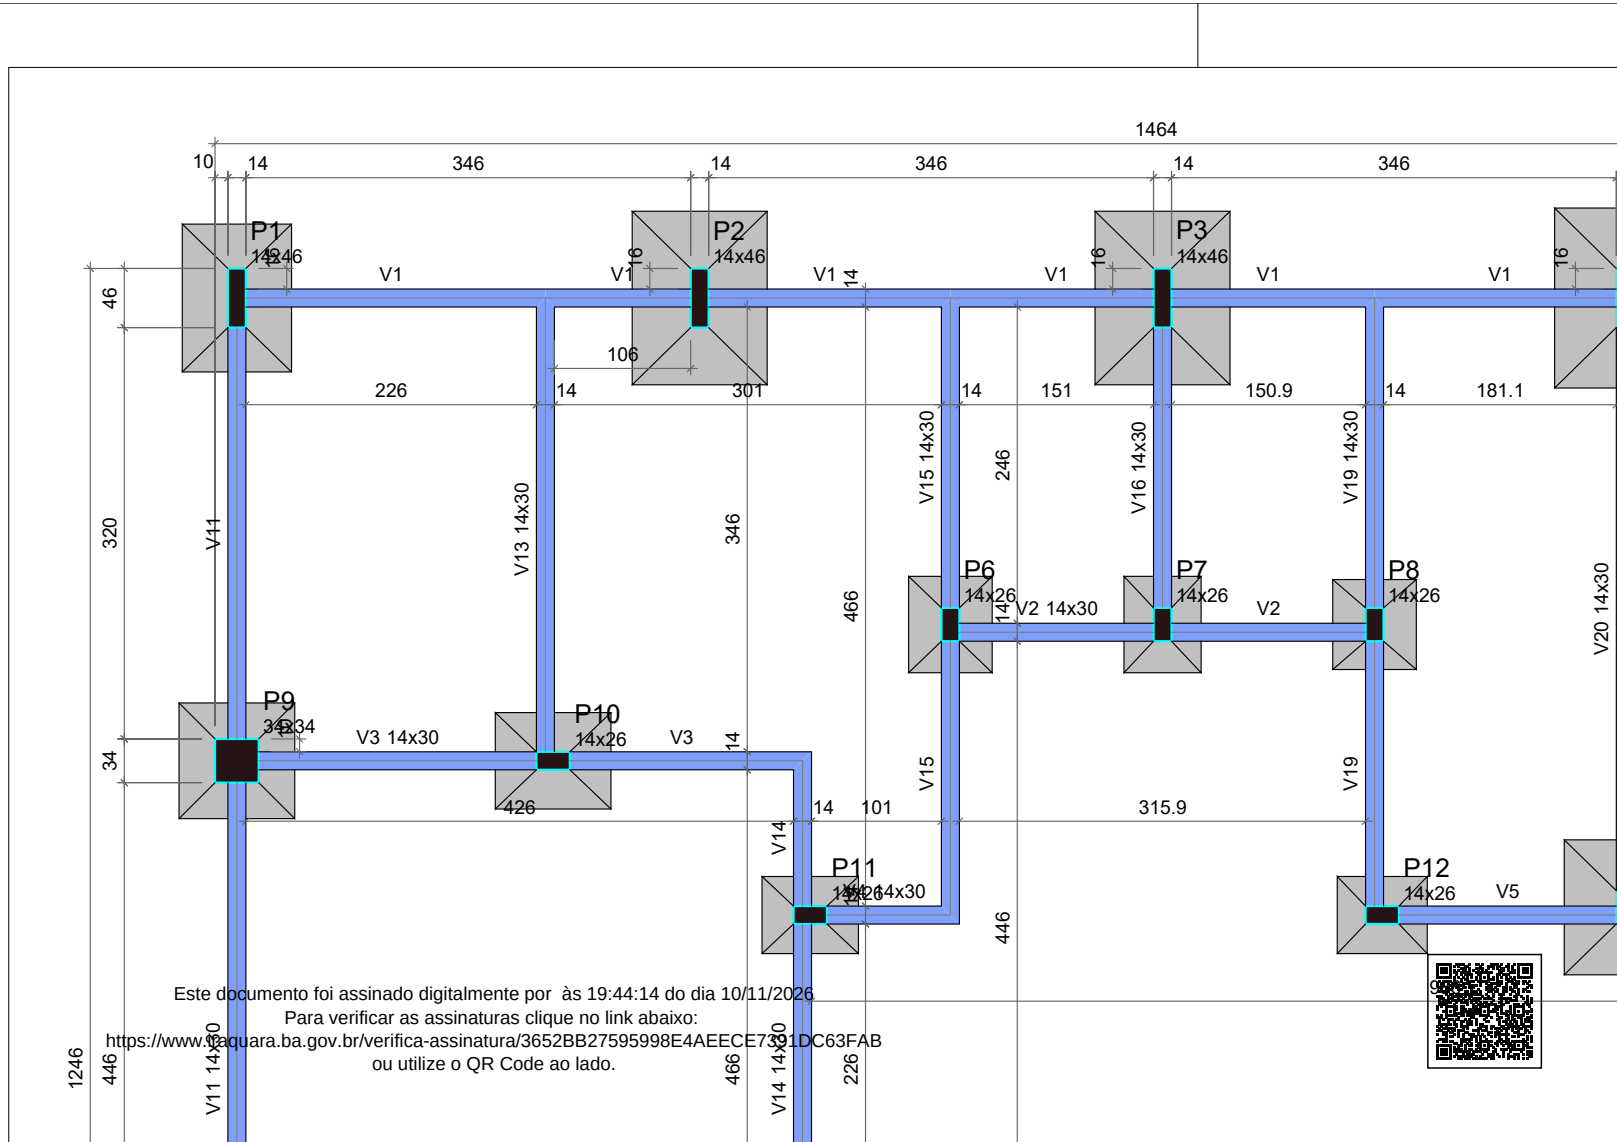

Este documento foi assinado digitalmente por às 19:44:14 do dia 10/11/2026
Para verificar as assinaturas clique no link abaixo:
https://www.iraquara.ba.gov.br/verifica-assinatura/3652BB27595998E4AEECE7391DC63FAB
ou utilize o QR Code ao lado.

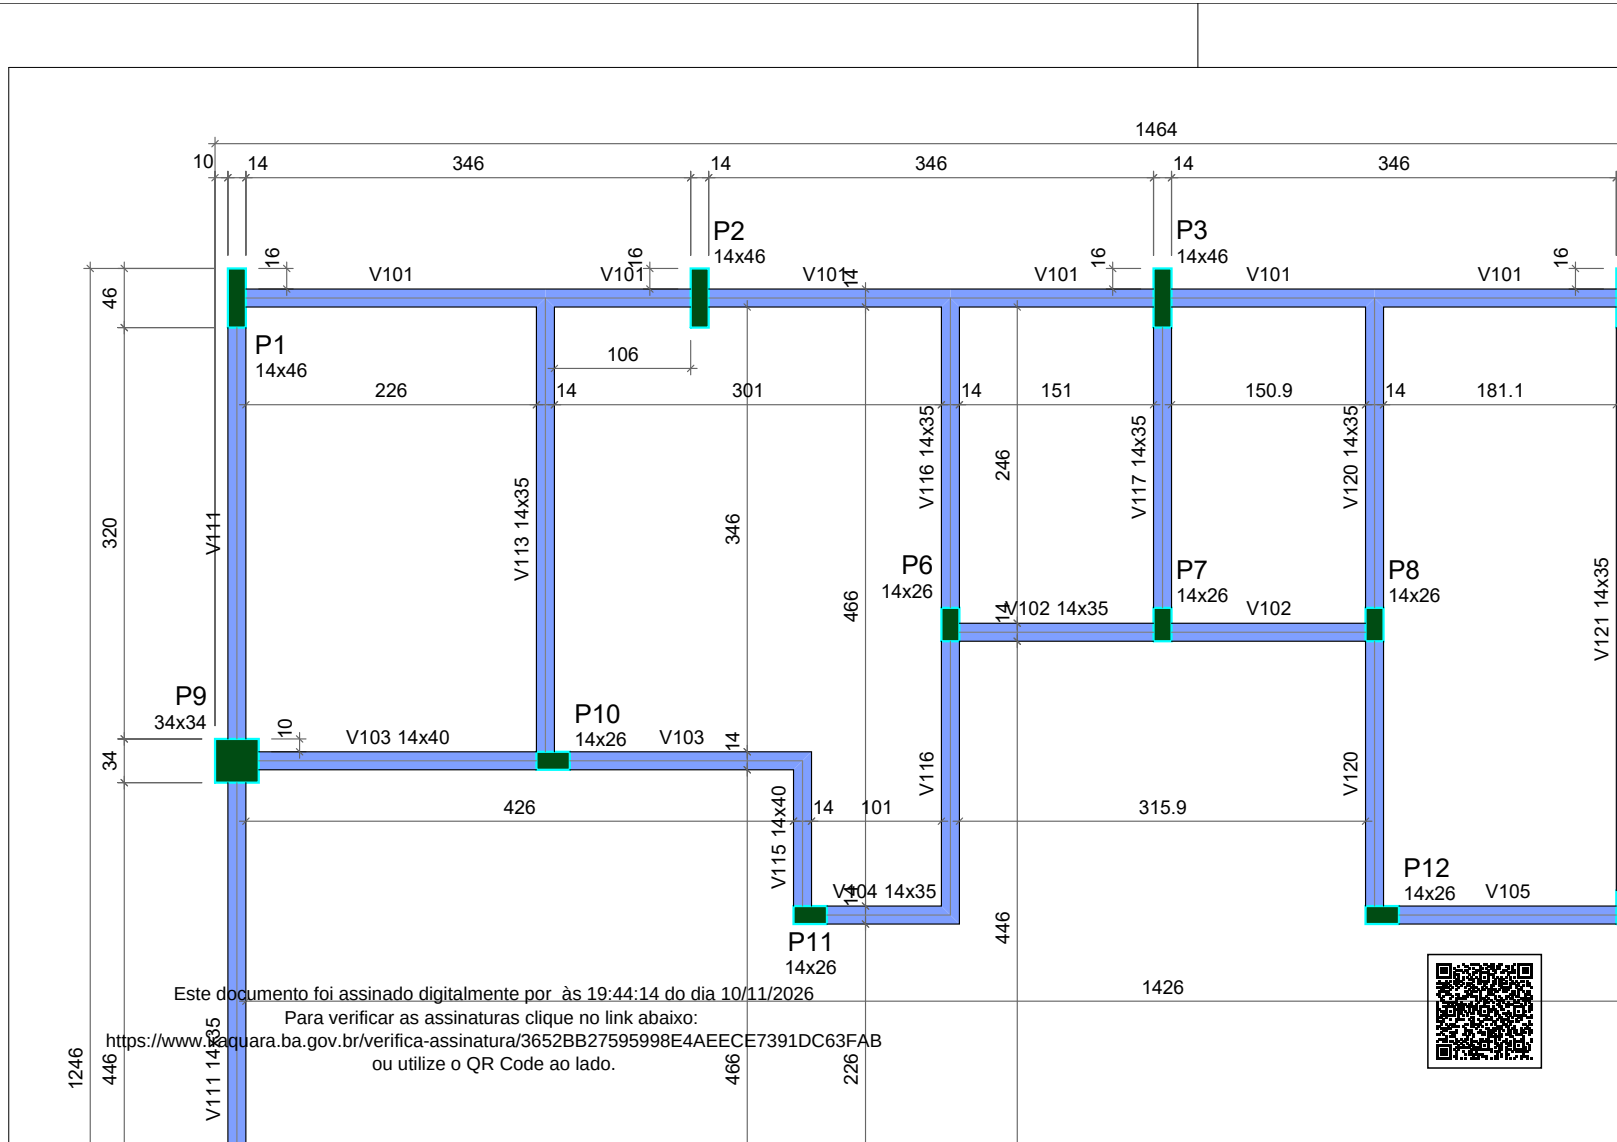


Este documento foi assinado digitalmente por às 19:44:14 do dia 10/11/2026
Para verificar as assinaturas clique no link abaixo:
https://www.iraquara.ba.gov.br/verifica-assinatura/3652BB27595998E4AEECE7391DC63FAB
ou utilize o QR Code ao lado.


P1=P22

S1=S22

PLANTA
ESC 1:25

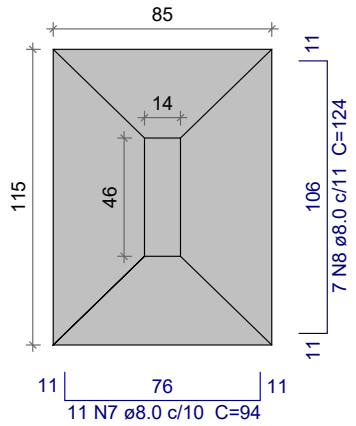


CORTE
ESC 1:25

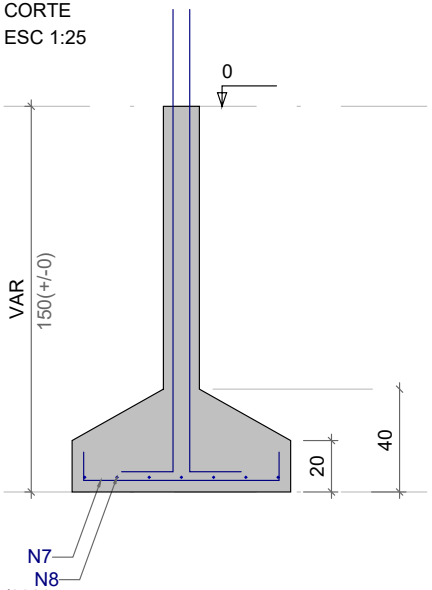

TERREO - L1

SEÇÃO
ESC 1:20

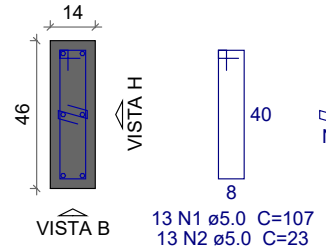


Solo com capacidade de suporte > 1.00 kgf/cm²
Solo compactado sobre a sapata
peso específico > 1600.00 kgf/m³


Este documento foi assinado digitalmente por às 19:44:14 do dia 10/11/2026
Para verificar as assinaturas clique no link abaixo:
https://www.iraquara.ba.gov.br/verifica-assinatura/3652BB27595998E4AEECE7391DC63FAB
ou utilize o QR Code ao lado.

P5=P26


P1=P2=P3=P4=P5=P22=P23=
=P24=P25=P26

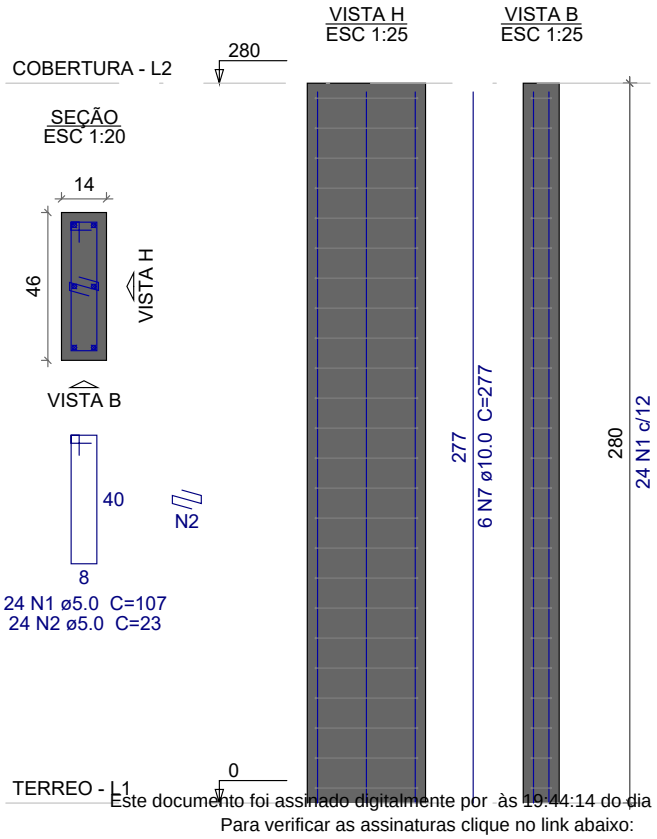


P6=P7=P8=P10=P11=P12=
=P13=P14=P15=P17=P19=
=P20=P21

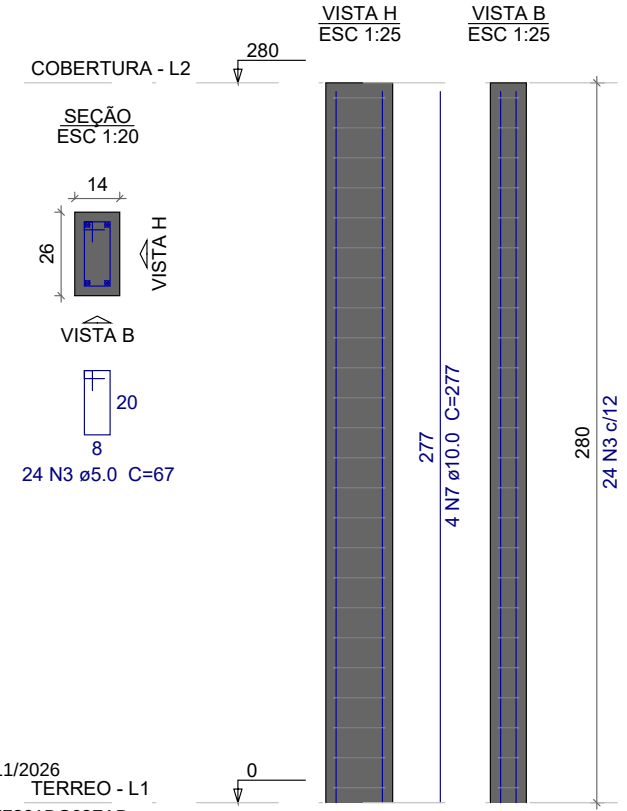


P9

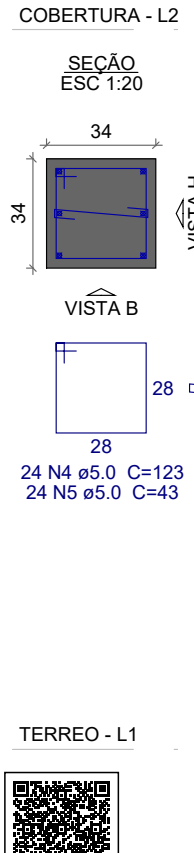


Este documento foi assinado digitalmente por às 19:44:14 do dia 10/11/2026
Para verificar as assinaturas clique no link abaixo:
https://www.iraquara.ba.gov.br/verifica-assinatura/3652BB27595998E4AEECE7391DC63FAB
ou utilize o QR Code ao lado.

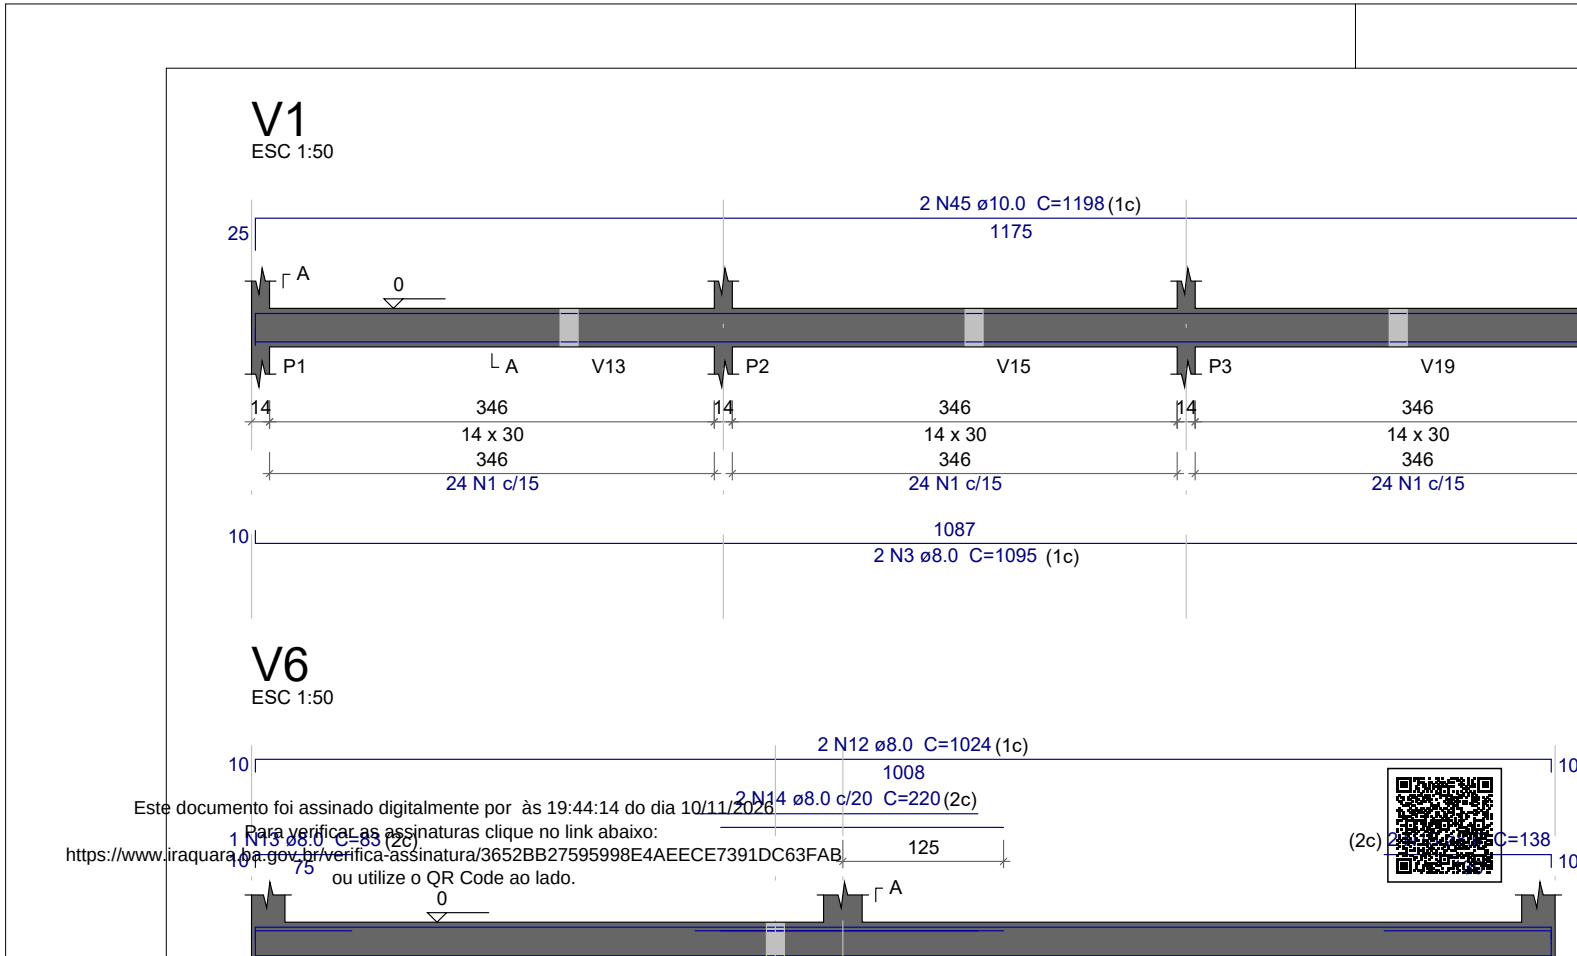

Este documento foi assinado digitalmente por às 19:44:14 do dia 10/11/2026
Para verificar as assinaturas clique no link abaixo:
https://www.iraquara.ba.gov.br/verifica-assinatura/3652BB27595998E4AEECE7391DC63FAB
ou utilize o QR Code ao lado.

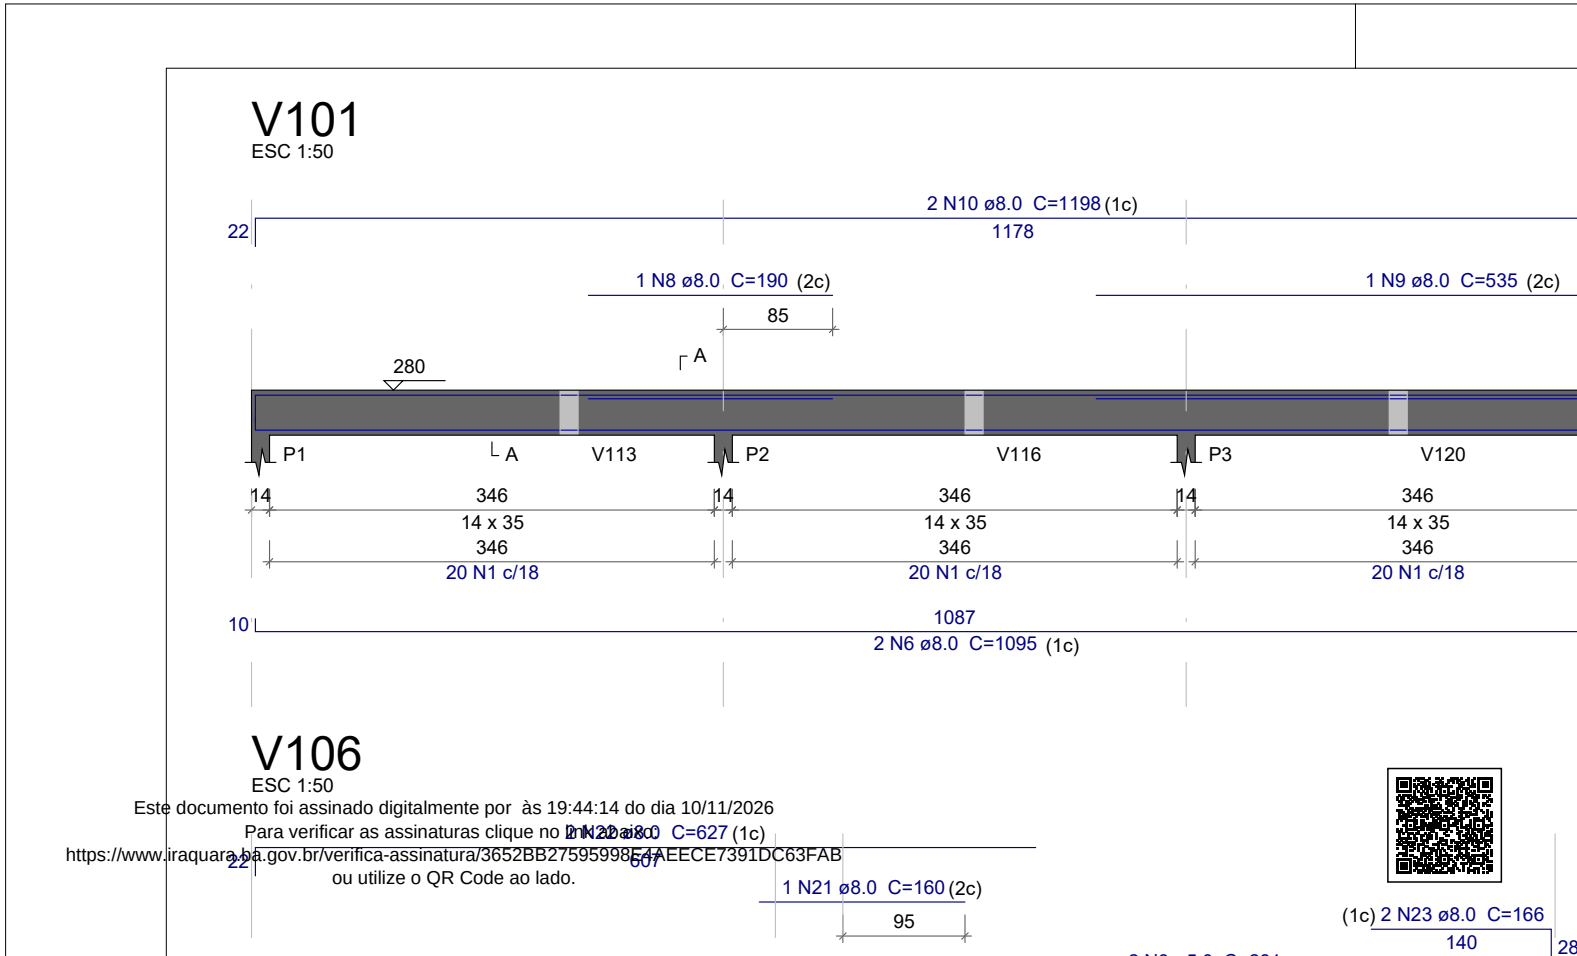

Este documento foi assinado digitalmente por às 19:44:14 do dia 10/11/2026
Para verificar as assinaturas clique no link ou acesse
https://www.iraquara.ba.gov.br/verifica-assinatura/3652BB27595998E4AEECE7391DC63FAB
ou utilize o QR Code ao lado.

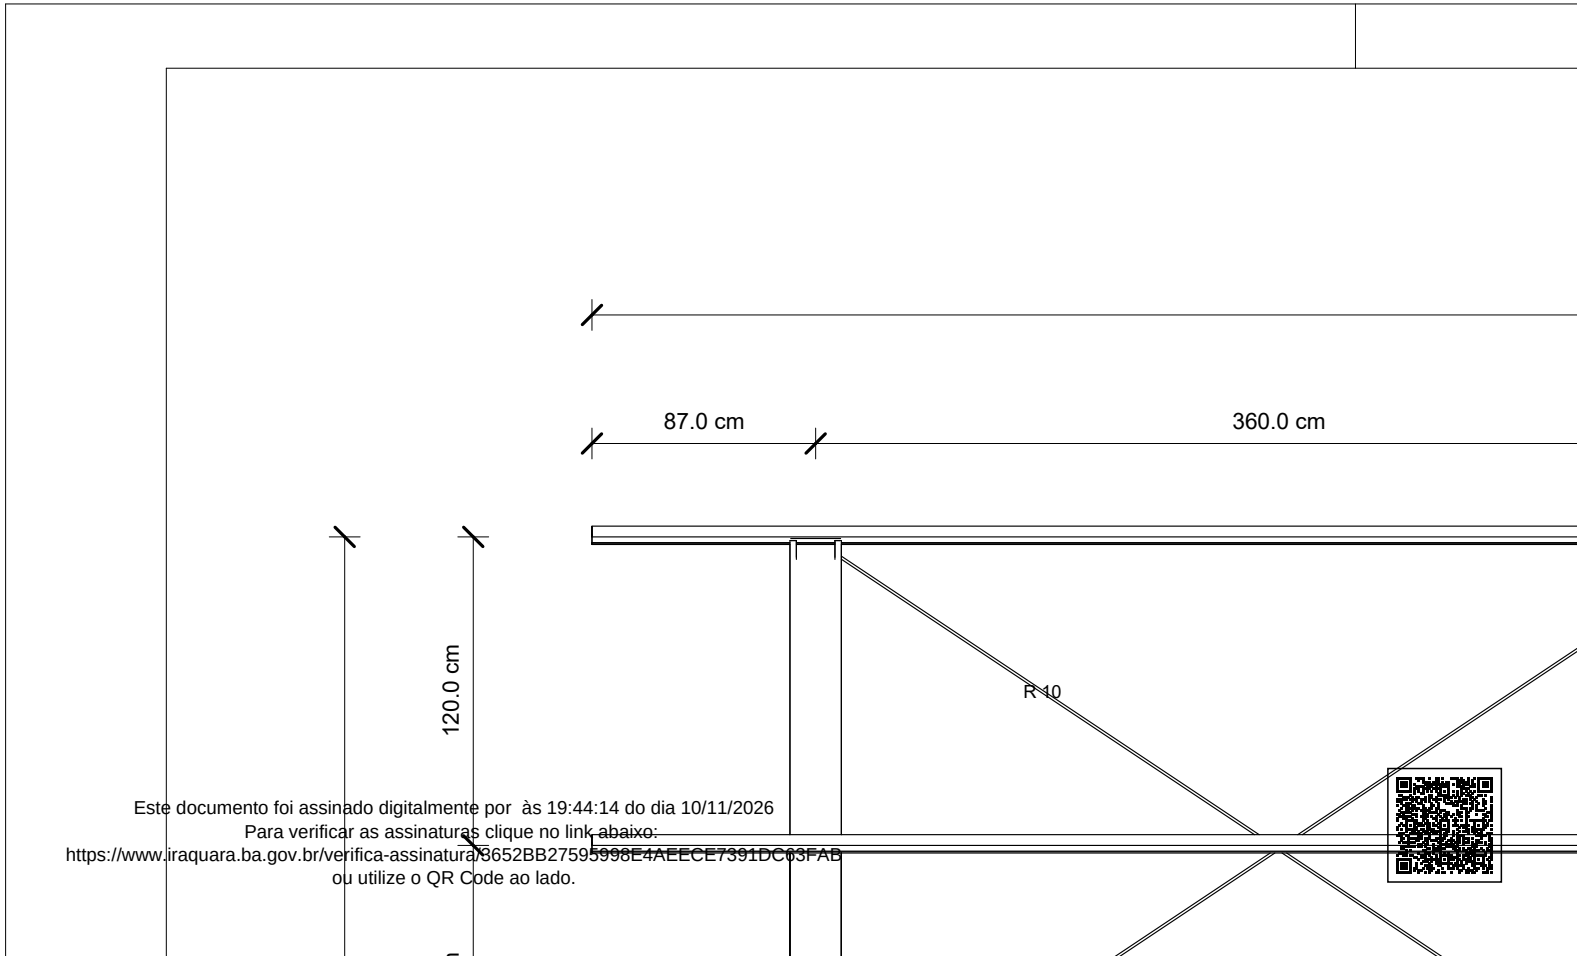

Este documento foi assinado digitalmente por às 19:44:14 do dia 10/11/2026
Para verificar as assinaturas clique no link abaixo:
https://www.iraquara.ba.gov.br/verifica-assinatura/3652BB27595998E4AEECE7391DC63FAB
ou utilize o QR Code ao lado.