
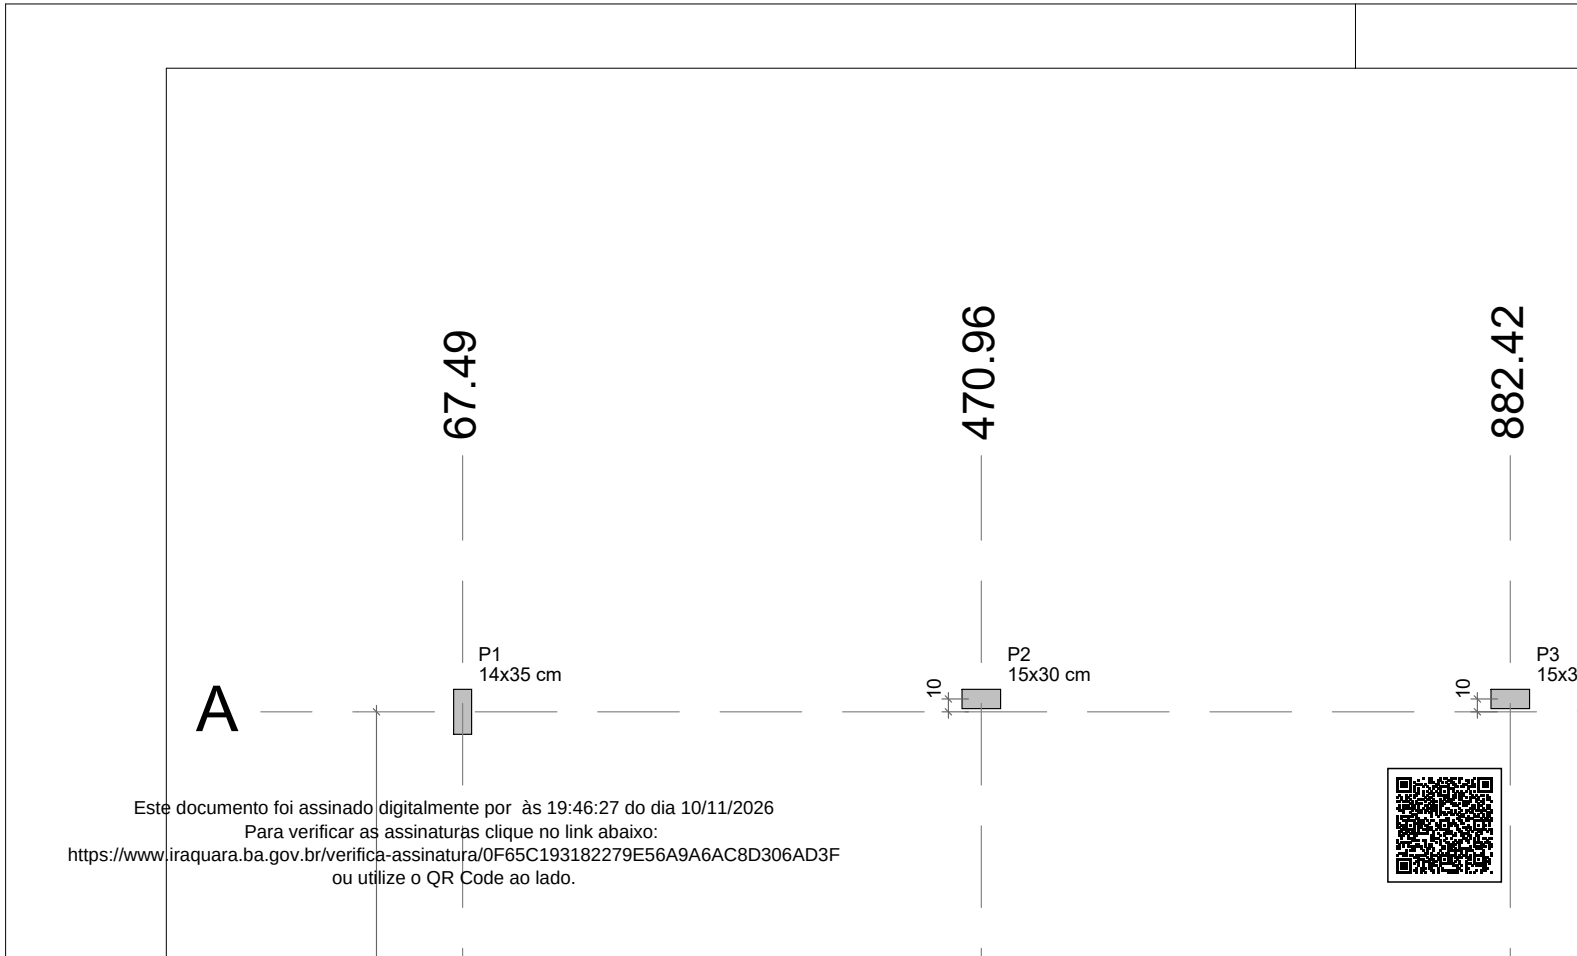



Este documento foi assinado digitalmente por às 19:46:27 do dia 10/11/2026
Para verificar as assinaturas clique no link abaixo:
https://www.iraquara.ba.gov.br/verifica-assinatura/0F65C193182279E56A9A6AC8D306AD3F
ou utilize o QR Code ao lado.

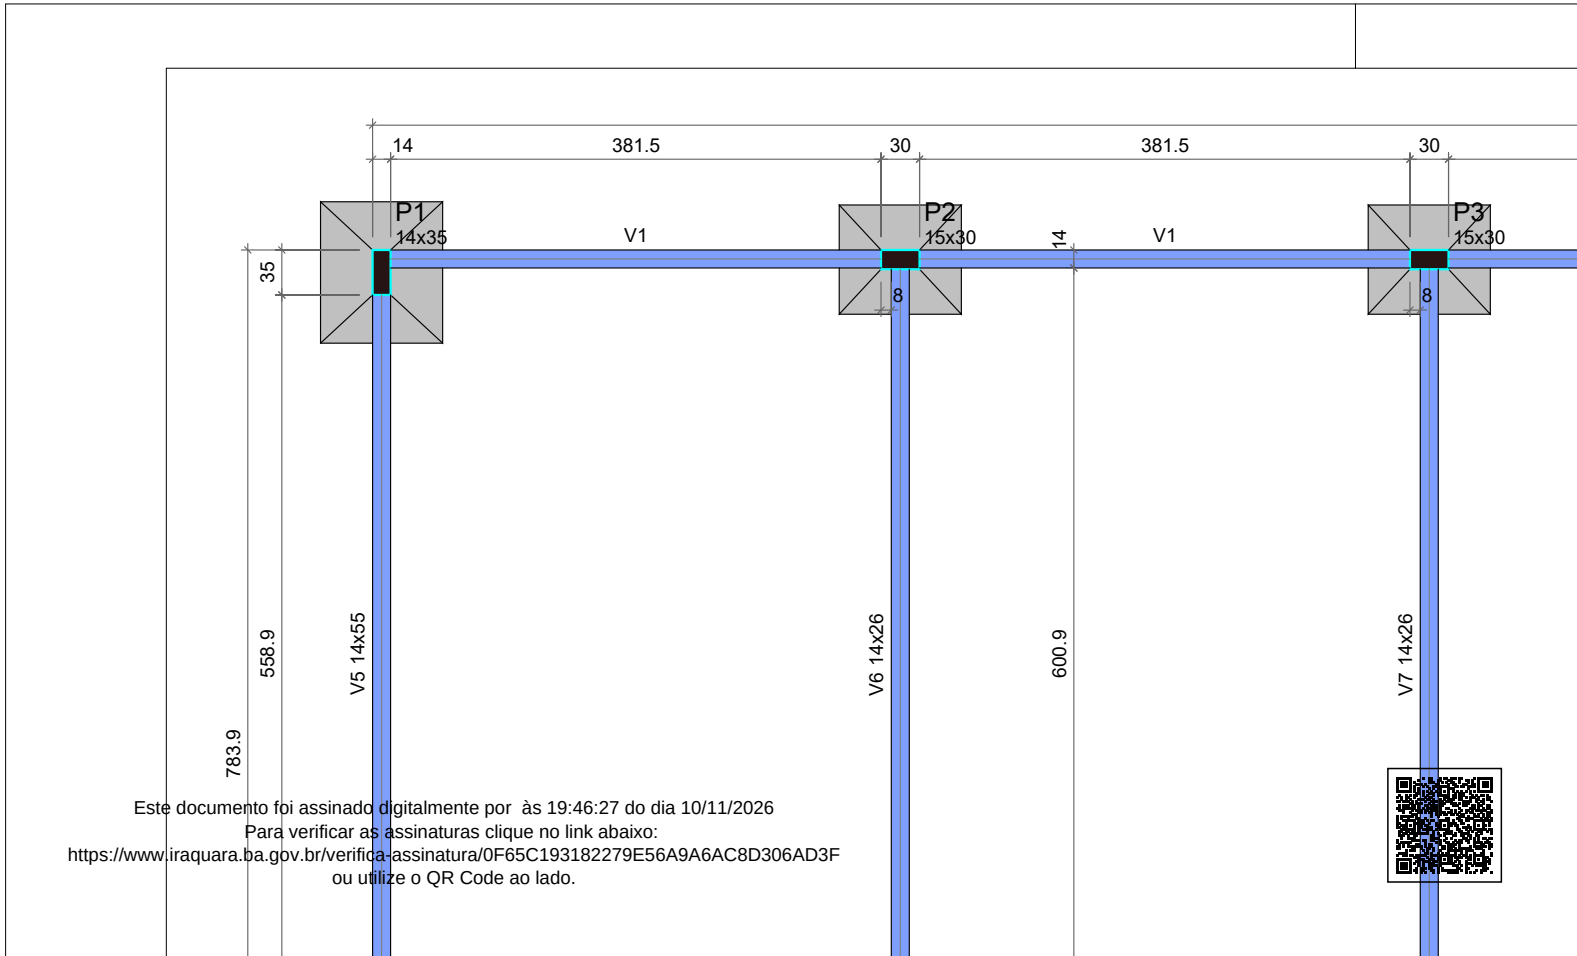


Este documento foi assinado digitalmente por às 19:46:27 do dia 10/11/2026
Para verificar as assinaturas clique no link abaixo:
https://www.iraquara.ba.gov.br/verifica-assinatura/0F65C193182279E56A9A6AC8D306AD3F
ou utilize o QR Code ao lado.

S1=S9

PLANTA
ESC 1:25

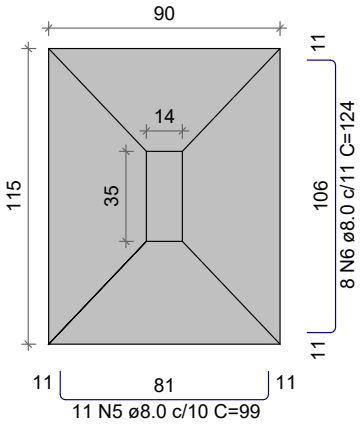


CORTE
ESC 1:25

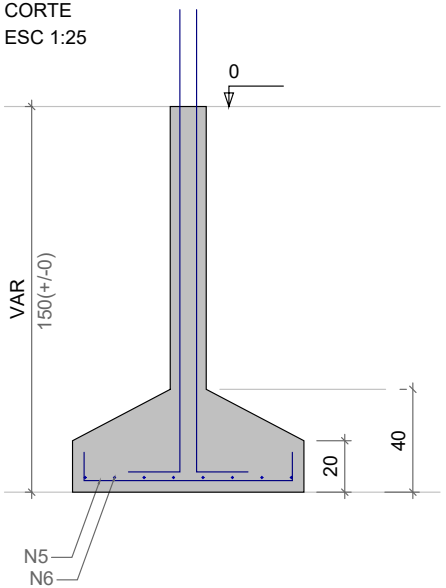


Solo com capacidade de suporte > 1.00 kgf/cm²
Solo compactado sobre a sapata
peso específico > 1.600.00 kgf/m³

P1=P9

VISTA H
ESC 1:25

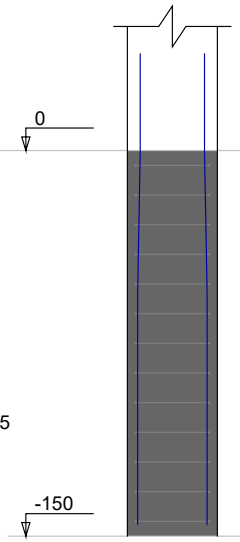

SEÇÃO
ESC 1:20

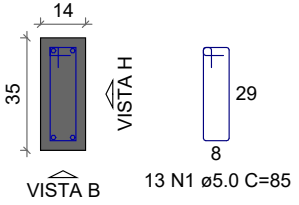

P2=P4=P6=P8


VISTA H
ESC 1:25






S2=S3=S4=S6=S8

PLANTA
ESC 1:25

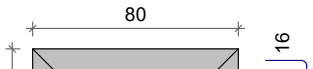


CORTE
ESC 1:25

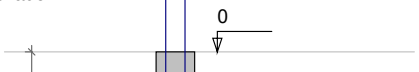


Este documento foi assinado digitalmente por às 19:46:27 do dia 10/11/2026
Para verificar as assinaturas clique no link abaixo:
https://www.iraquara.ba.gov.br/verifica-assinatura/0F65C193182279E56A9A6AC8D306AD3F
ou utilize o QR Code ao lado.


P1=P5=P7=P9=P10=P14=
=P16=P18

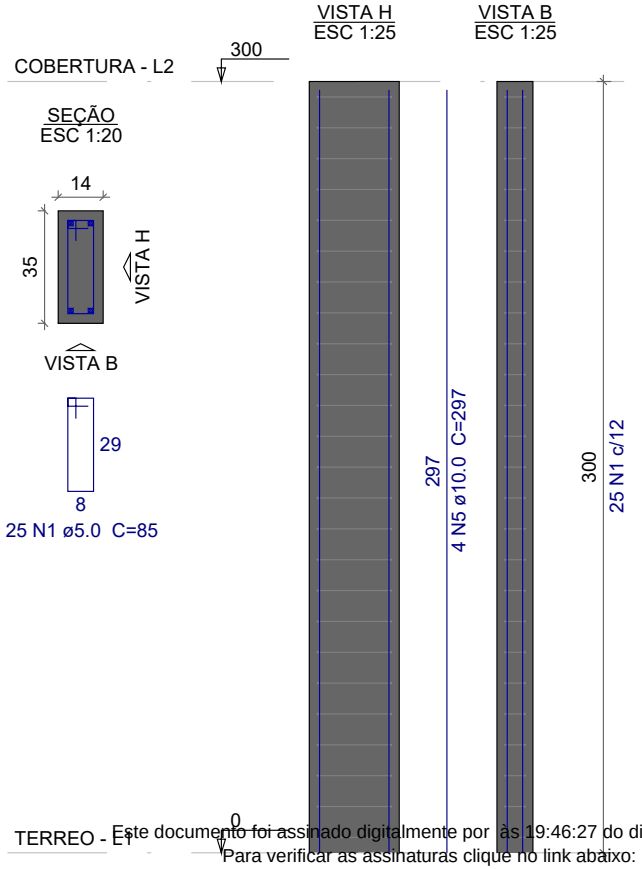


P2=P4=P6=P8=P11=P13=
=P15=P17

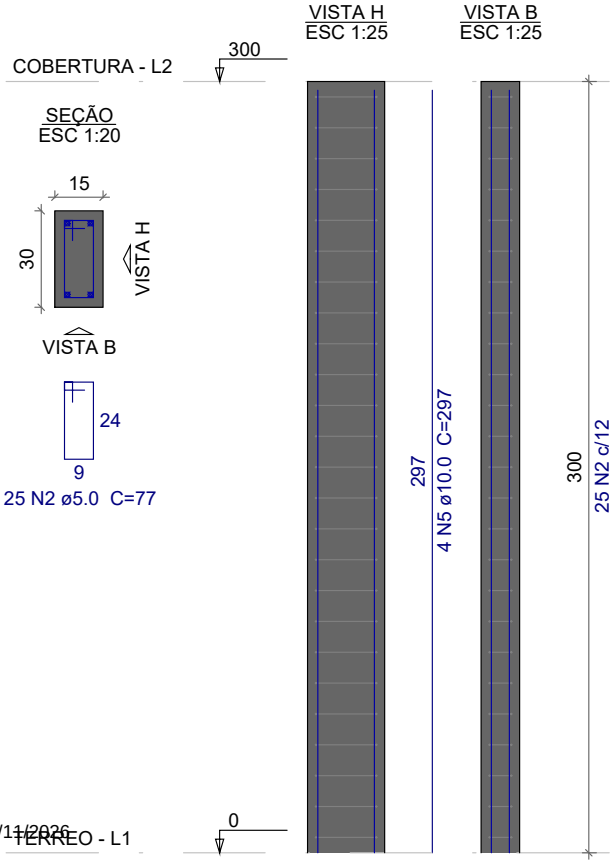

P3=P12

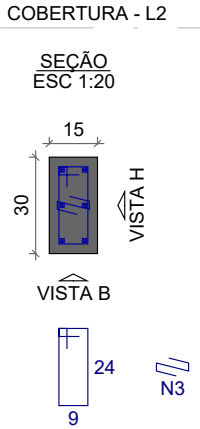


Este documento foi assinado digitalmente por às 19:46:27 do dia 10/11/2026
Para verificar as assinaturas clique no link abaixo:
https://www.iraquara.ba.gov.br/verifica-assinatura/0F65C193182279E56A9A6AC8D306AD3F
ou utilize o QR Code ao lado.

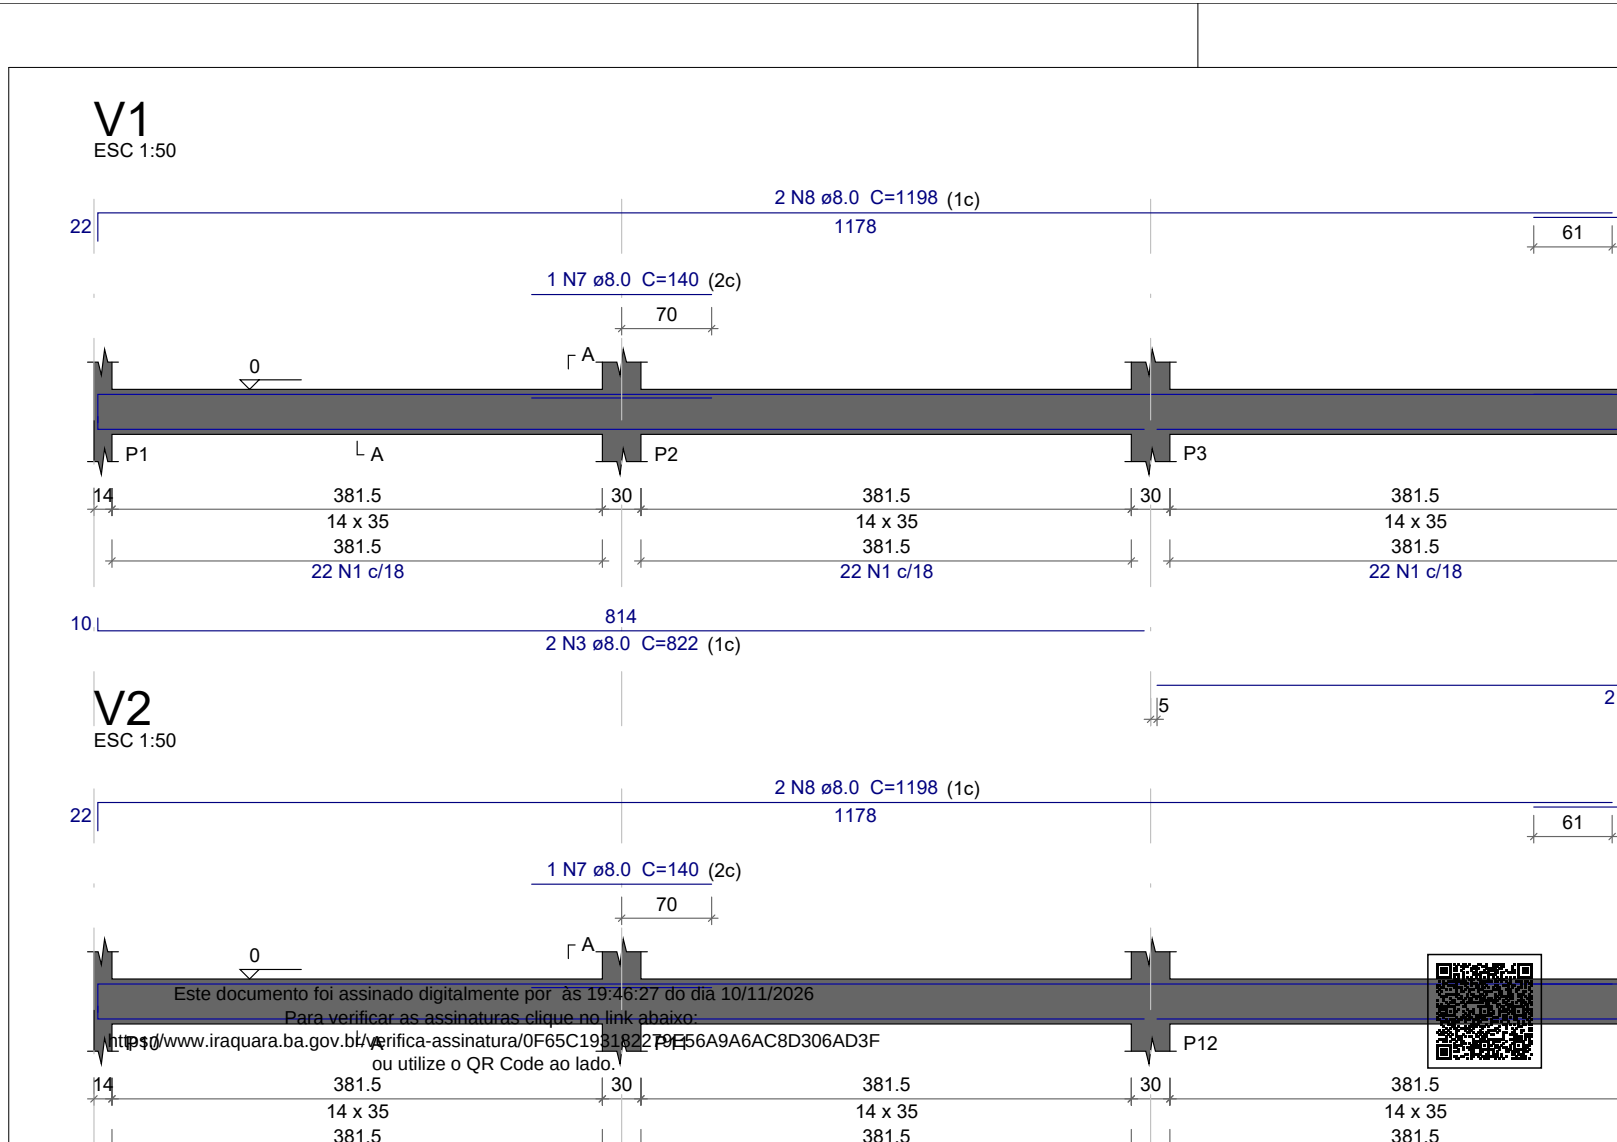


Este documento foi assinado digitalmente por às 19:46:27 do dia 10/11/2026
Para verificar as assinaturas clique no link abaixo:
https://www.iraquara.ba.gov.br/verifica-assinatura/0F65C19318227...56A9A6AC8D306AD3F
ou utilize o QR Code ao lado.

V4
ESC 1:50

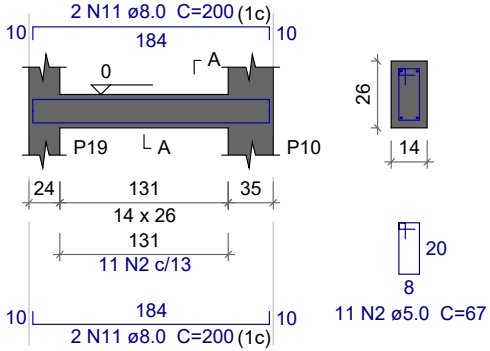


SEÇÃO A-A
ESC 1:25


V5
ESC 1:50

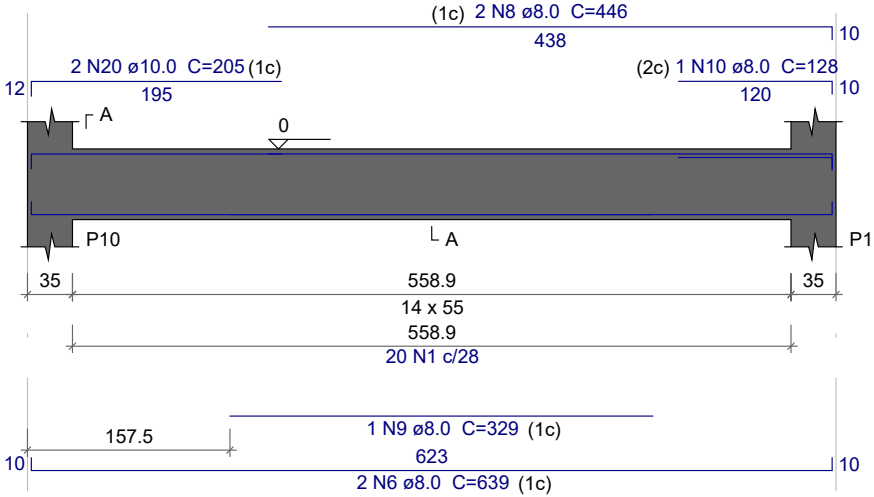


SEÇÃO A-
ESC 1:25

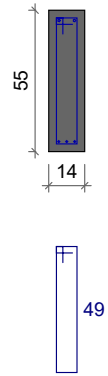


V8
ESC 1:50

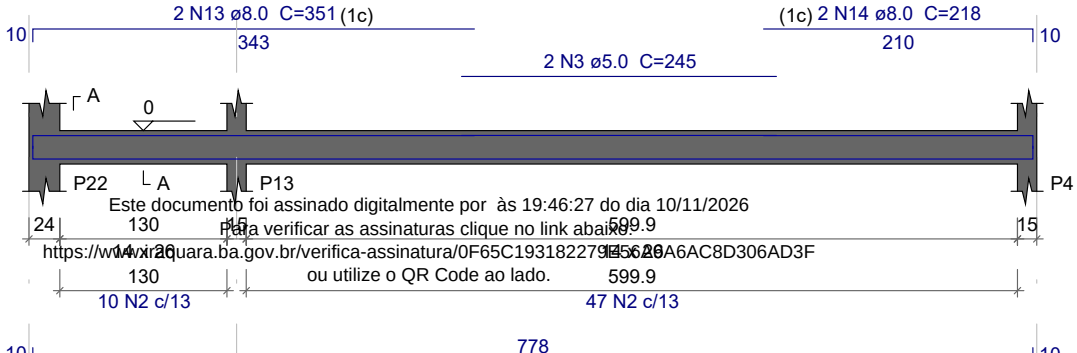


SEÇÃO A-A
ESC 1:25

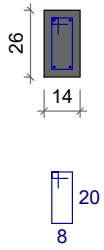


V9
ESC 1:50

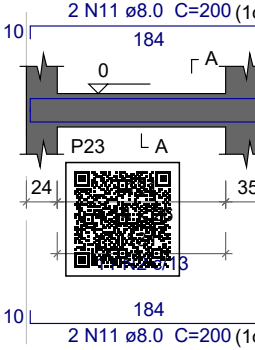

Este documento foi assinado digitalmente por às 19:46:27 do dia 10/11/2026
Para verificar as assinaturas clique no link abaixo:
https://www.iraquara.ba.gov.br/verifica-assinatura/0F65C193182279[illegible]A6AC8D306AD3F
ou utilize o QR Code ao lado.

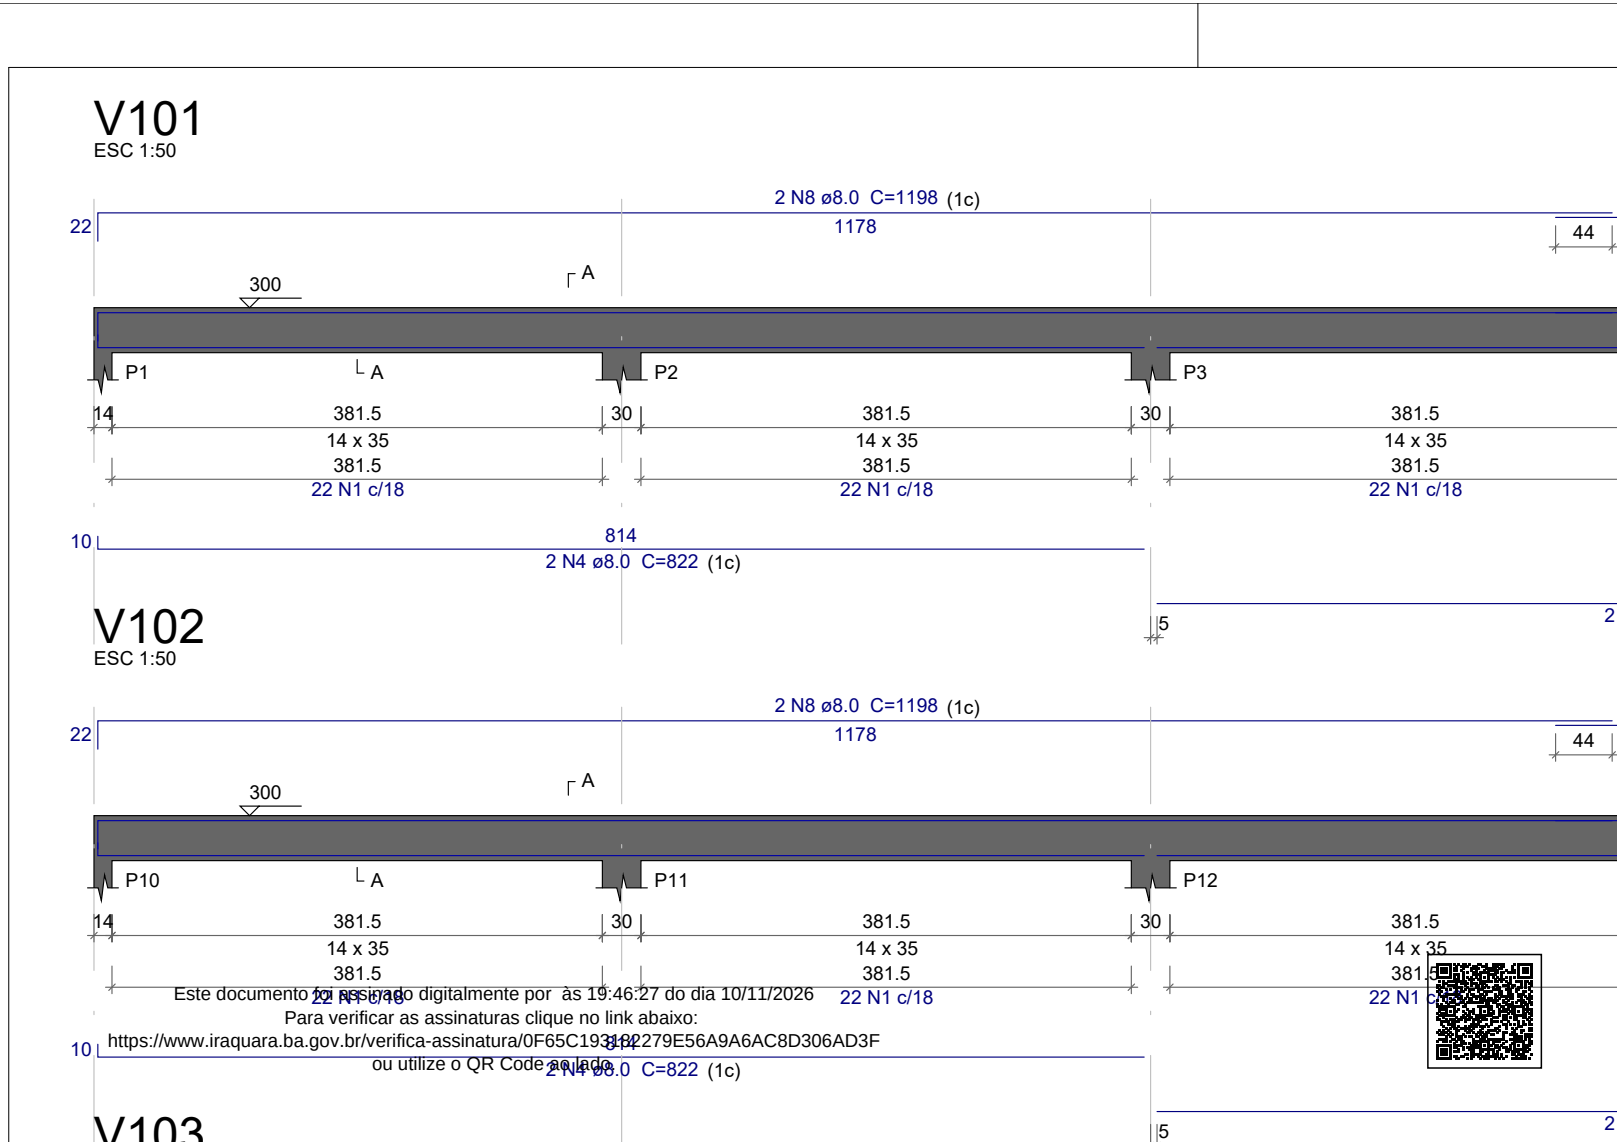

Este documento foi assinado digitalmente por às 19:46:27 do dia 10/11/2026
Para verificar as assinaturas clique no link abaixo:
https://www.iraquara.ba.gov.br/verifica-assinatura/0F65C193182279E56A9A6AC8D306AD3F
ou utilize o QR Code ao lado

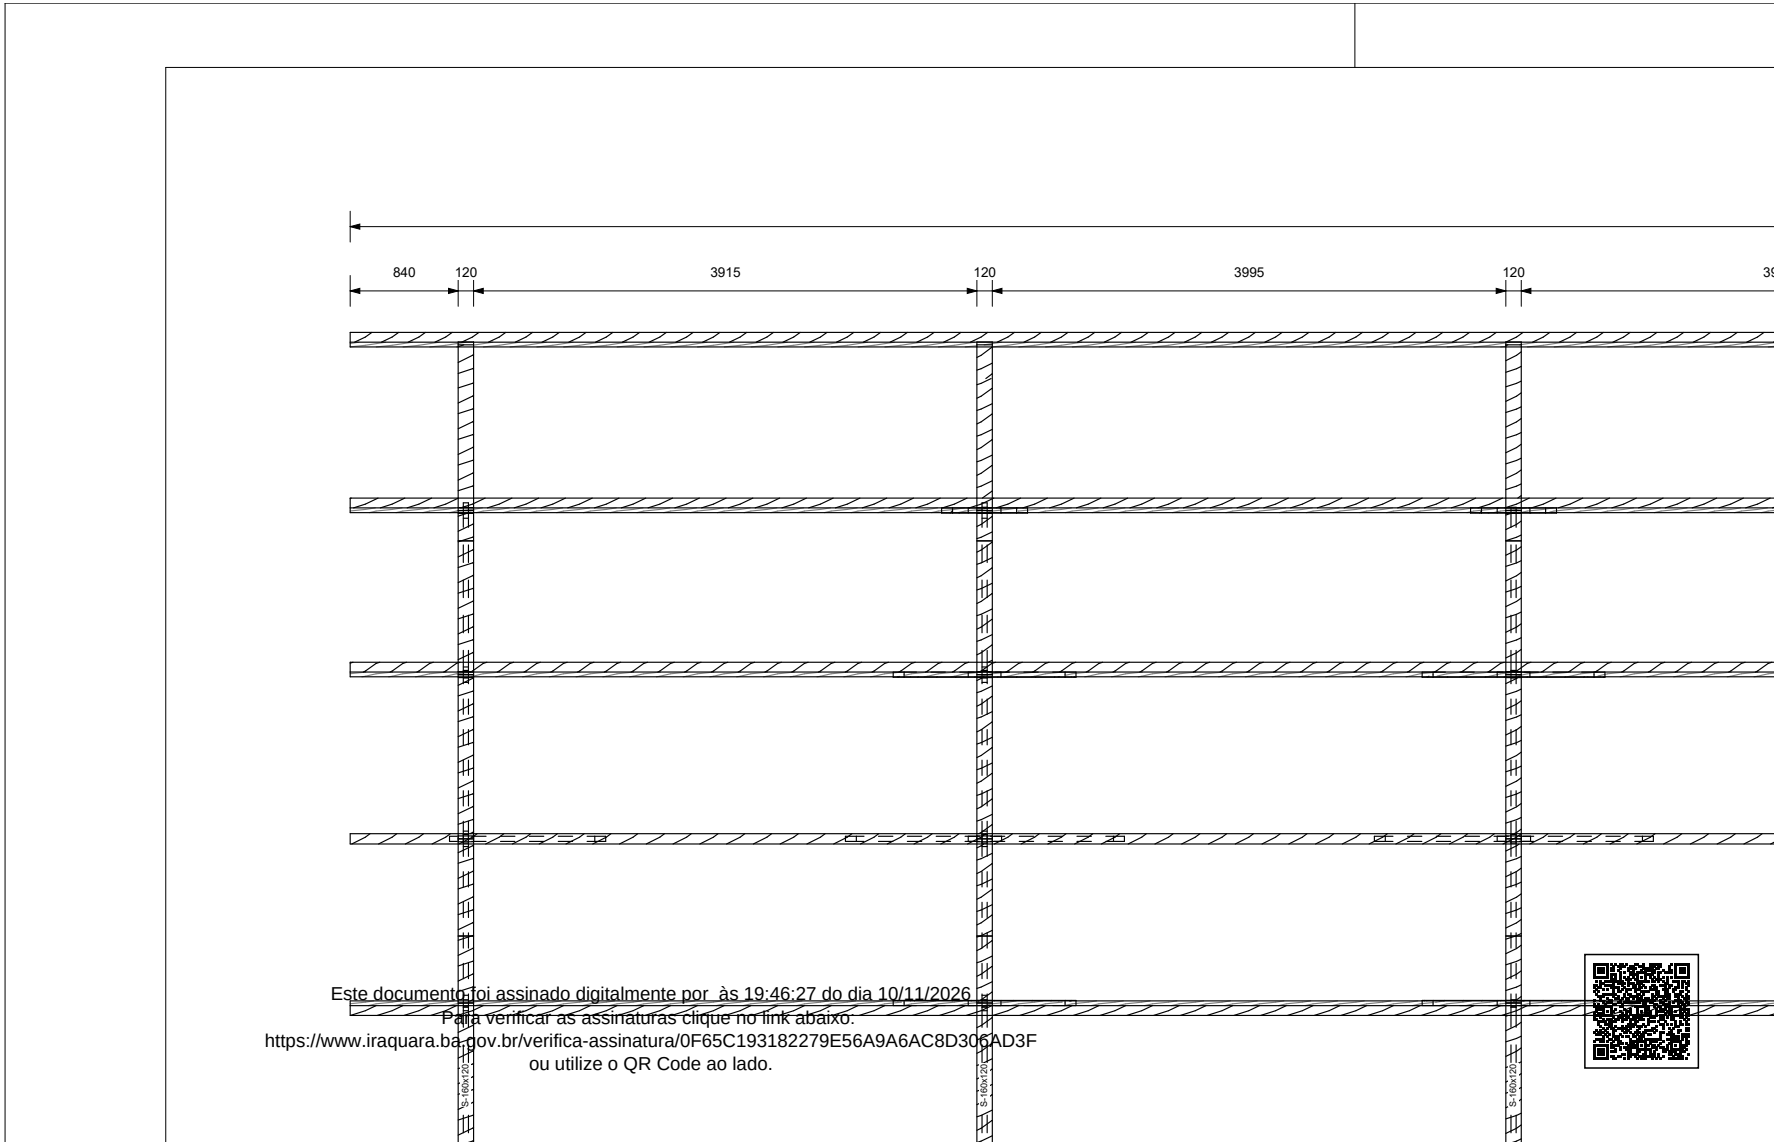

Este documento foi assinado digitalmente por às 19:46:27 do dia 10/11/2026
Para verificar as assinaturas clique no link abaixo:
https://www.iraquara.ba.gov.br/verifica-assinatura/0F65C193182279E56A9A6AC8D306AD3F
ou utilize o QR Code ao lado.