

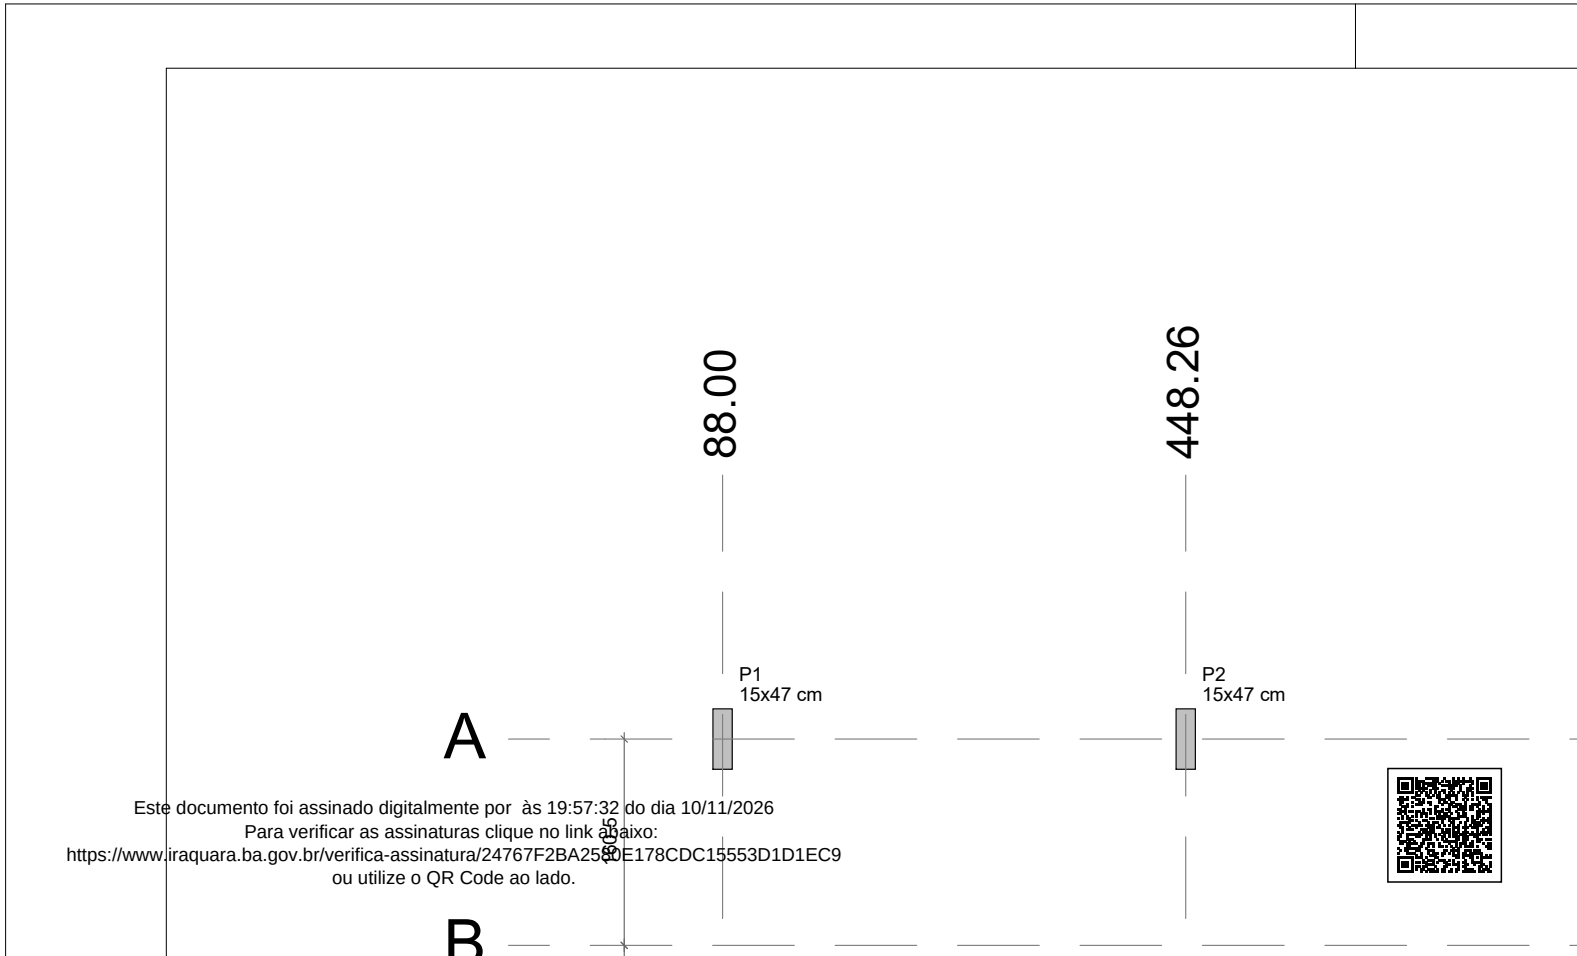


Este documento foi assinado digitalmente por às 19:57:32 do dia 10/11/2026
Para verificar as assinaturas clique no link abaixo:
https://www.iraquara.ba.gov.br/verifica-assinatura/24767F2BA250E178CDC15553D1D1EC9
ou utilize o QR Code ao lado.

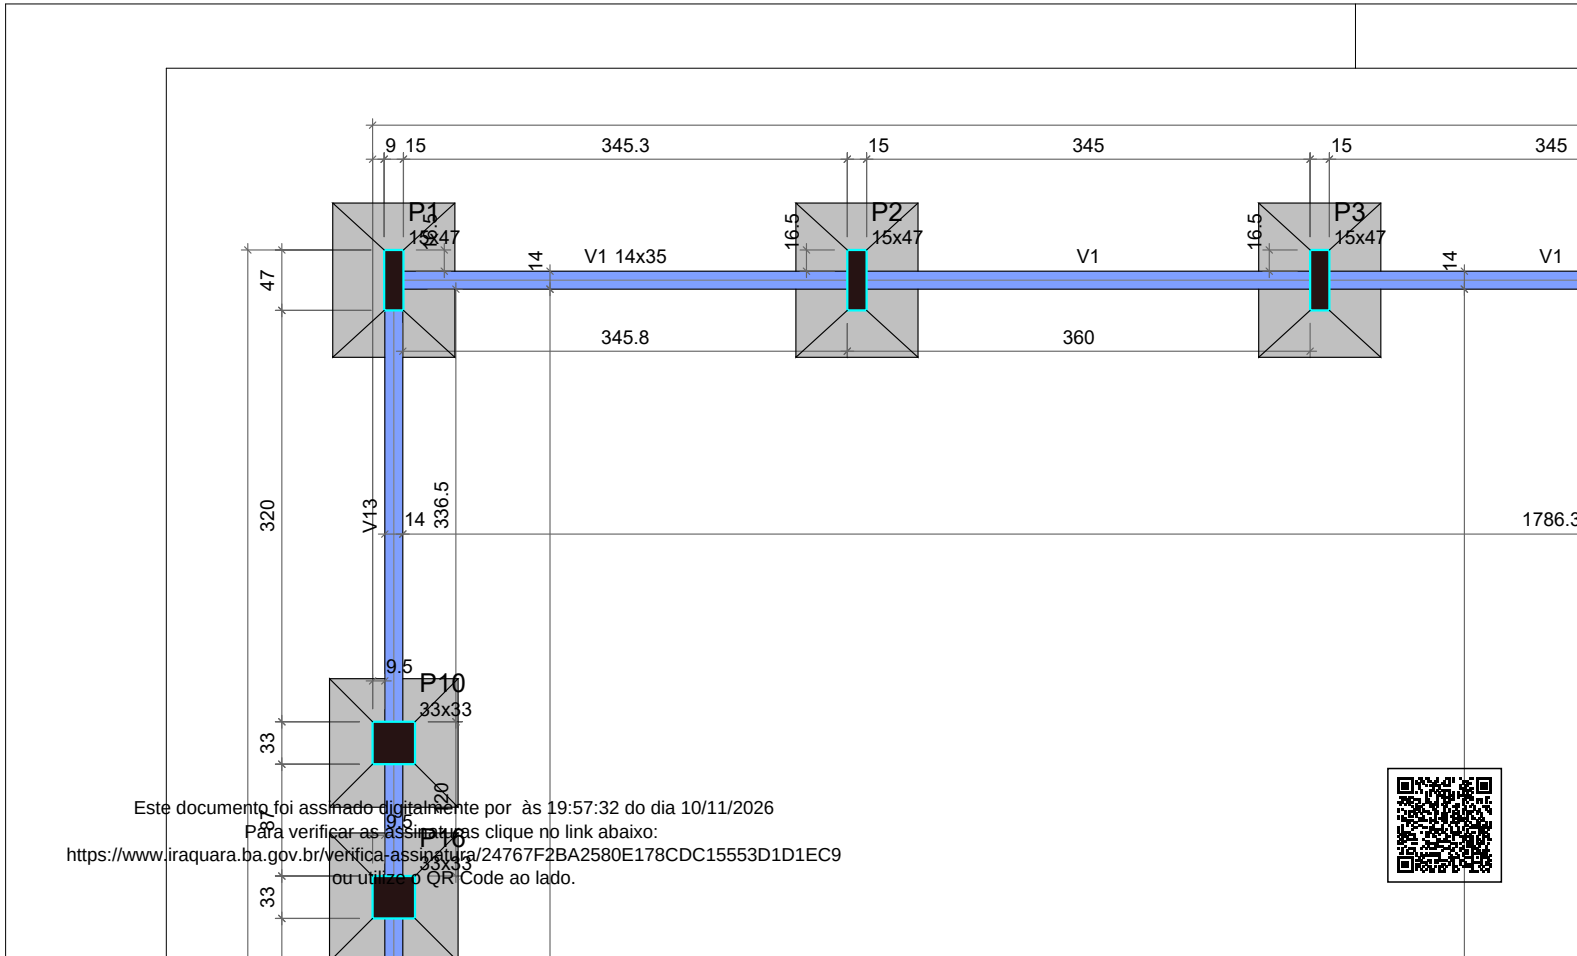

Este documento foi assinado digitalmente por às 19:57:32 do dia 10/11/2026
Para verificar as assinaturas clique no link abaixo:
https://www.iraquara.ba.gov.br/verifica-assinatura/24767F2BA2580E178CDC15553D1D1EC9
ou utilize o QR Code ao lado.

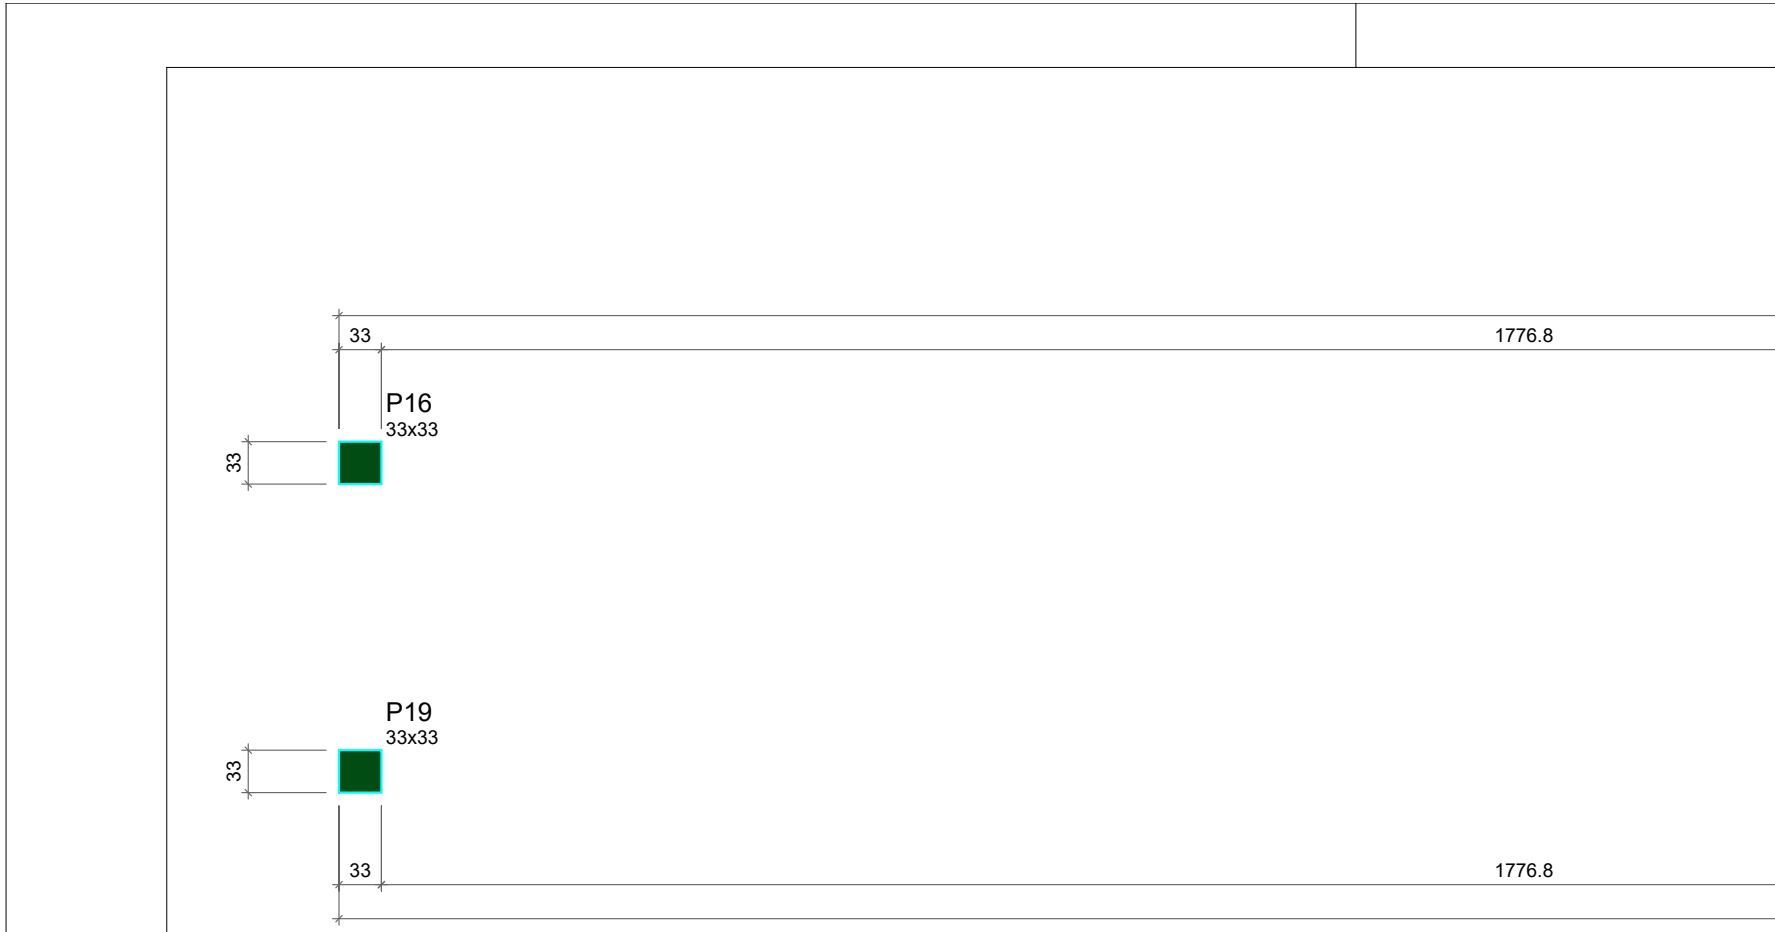


Este documento foi assinado digitalmente por às 19:57:32 do dia 10/11/2026
Para verificar as assinaturas clique no link abaixo:
https://www.iraquara.ba.gov.br/verifica-assinatura/24767F2BA2580E178CDC15553D1D1EC9
ou utilize o QR Code ao lado.

P10(MORRE)


P1=P2=P3=P
=P34=P35

S1=S2=S3=S4=S5=S31=S32=S33=S34=S35

PLANTA
ESC 1:25

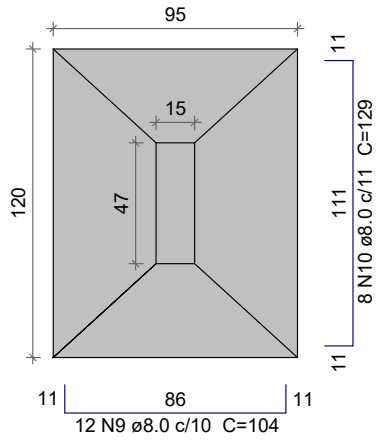


CORTE
ESC 1:25

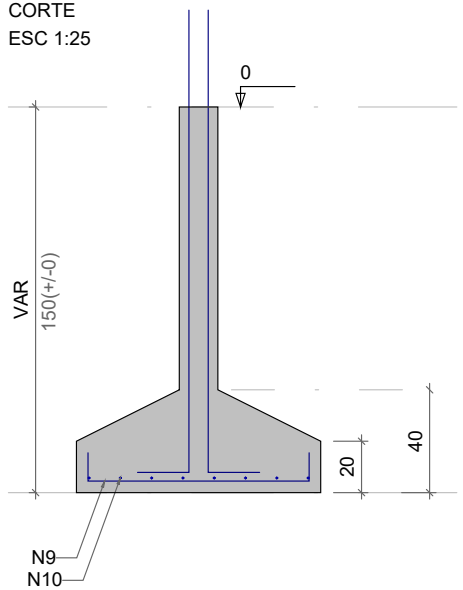

TERREO - L1

SEÇÃO
ESC 1:20

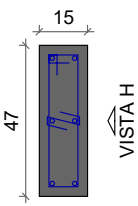

13 N
13

Solo com capacidade de suporte ≥ 1,00 kgf/cm²
Solo compactado sobre a sapata
peso específico ≥ 1800,0 kgf/m³


Este documento foi assinado digitalmente por as 19:57:32 do dia 10/11/2026
Para verificar as assinaturas clique no link abaixo:
https://www.iraquara.ba.gov.br/verificar-assinatura/1800024767/2BA2580E178CDC15553D1D1EC9
ou utilize o QR Code ao lado.

P36


P1

LAJE DE COBERTURA - L2

SEÇÃO
ESC 1:20

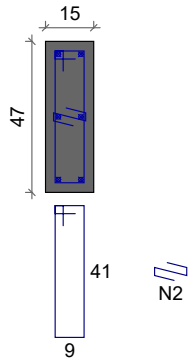


24 N1 ø5.0 C=111
24 N2 ø5.0 C=24

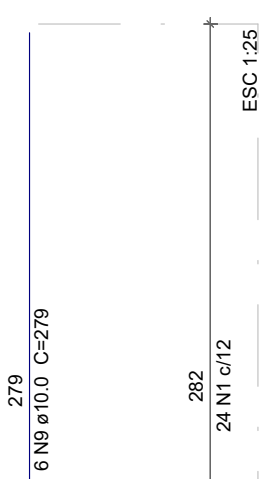

P2

LAJE DE COBERTURA - L2

SEÇÃO
ESC 1:20

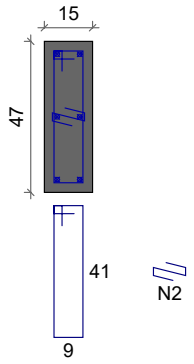


24 N1 ø5.0 C=111
24 N2 ø5.0 C=24

Este documento foi assinado digitalmente por às 19:57:32 do dia 10/11/2026
Para verificar as assinaturas clique no link abaixo:
https://www.iraquara.ba.gov.br/verifica-assinatura/24767F2BA2580E178CDC15553D1D1EC9
Ou utilize o QR Code ao lado.


TERREO - L1


SEÇÃO
ESC 1:20

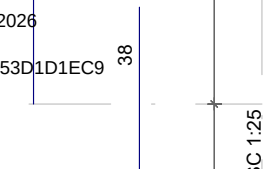


TERREO - L1

SEÇÃO
ESC 1:20

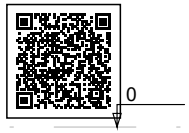


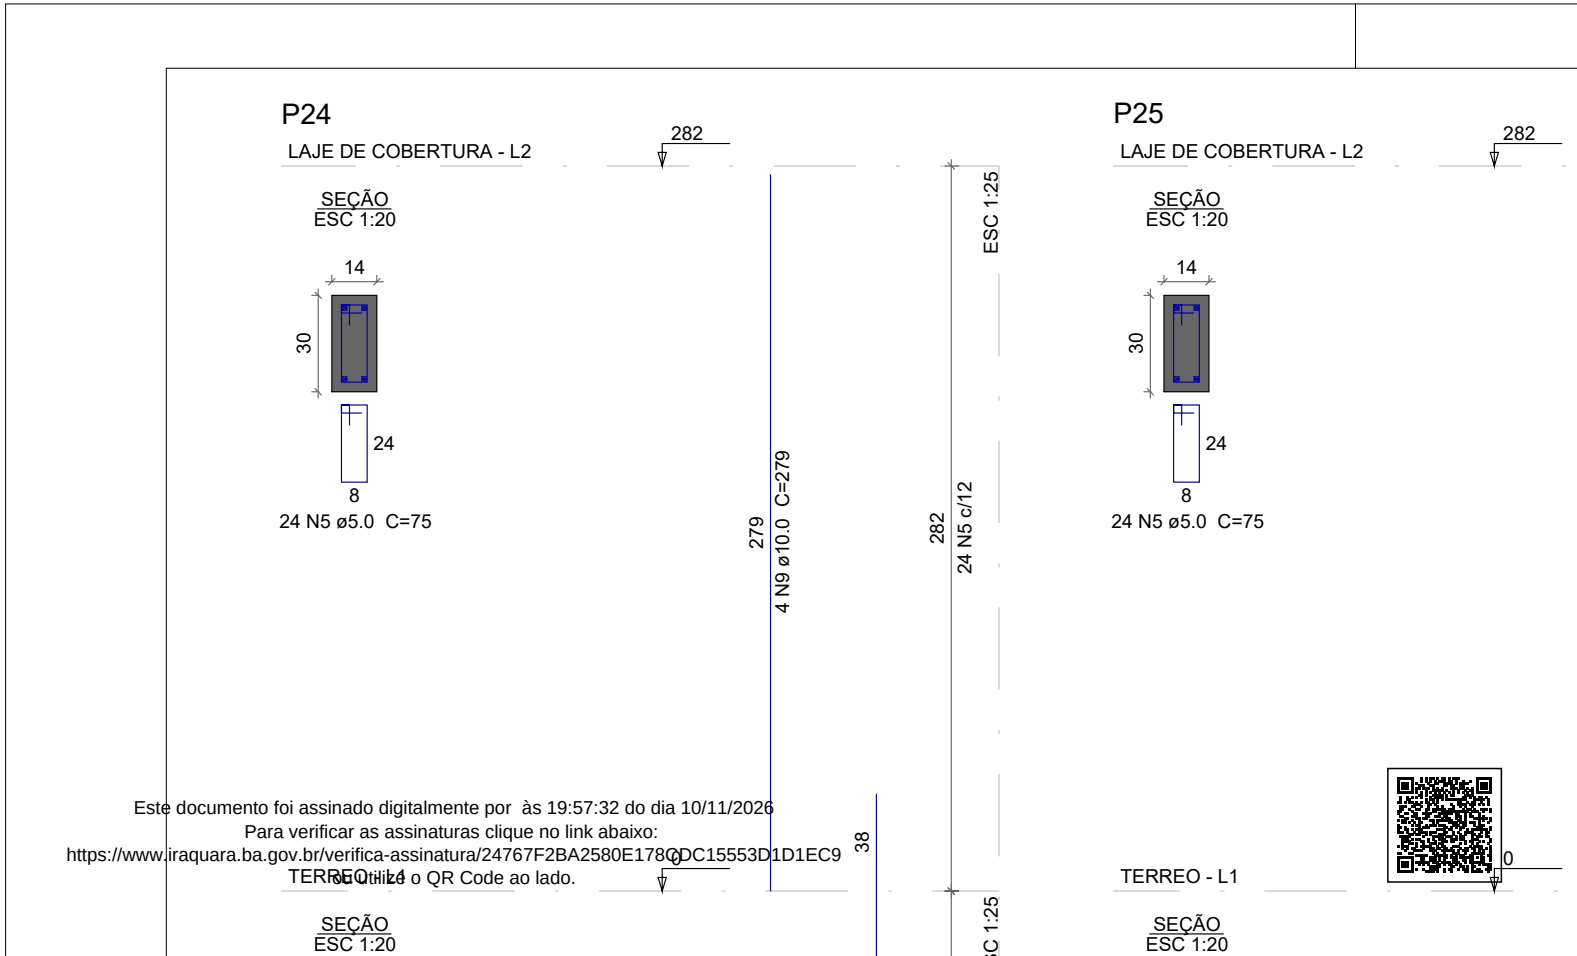


Este documento foi assinado digitalmente por às 19:57:32 do dia 10/11/2026
Para verificar as assinaturas clique no link abaixo:
https://www.iraquara.ba.gov.br/verifica-assinatura/24767F2BA2580E178CDC15553D1D1EC9
Ou utilize o QR Code ao lado.

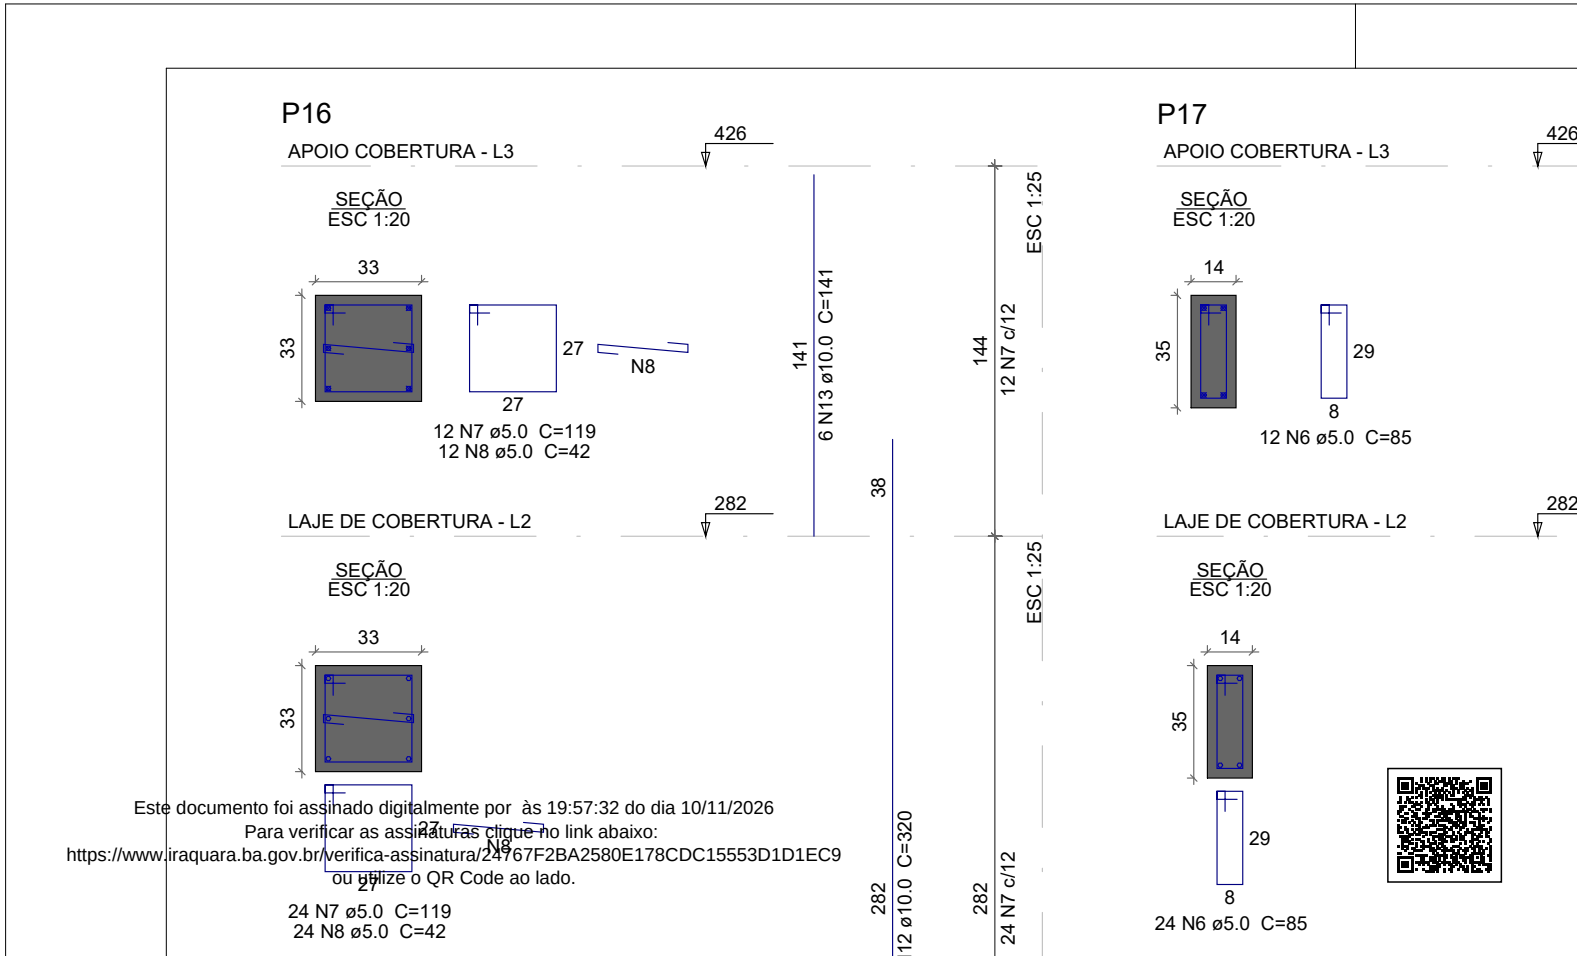


Este documento foi assinado digitalmente por às 19:57:32 do dia 10/11/2026
Para verificar as assinaturas clique no link abaixo:
https://www.iraquara.ba.gov.br/verifica-assinatura/24767F2BA2580E178CDC15553D1D1EC9
ou utilize o QR Code ao lado.

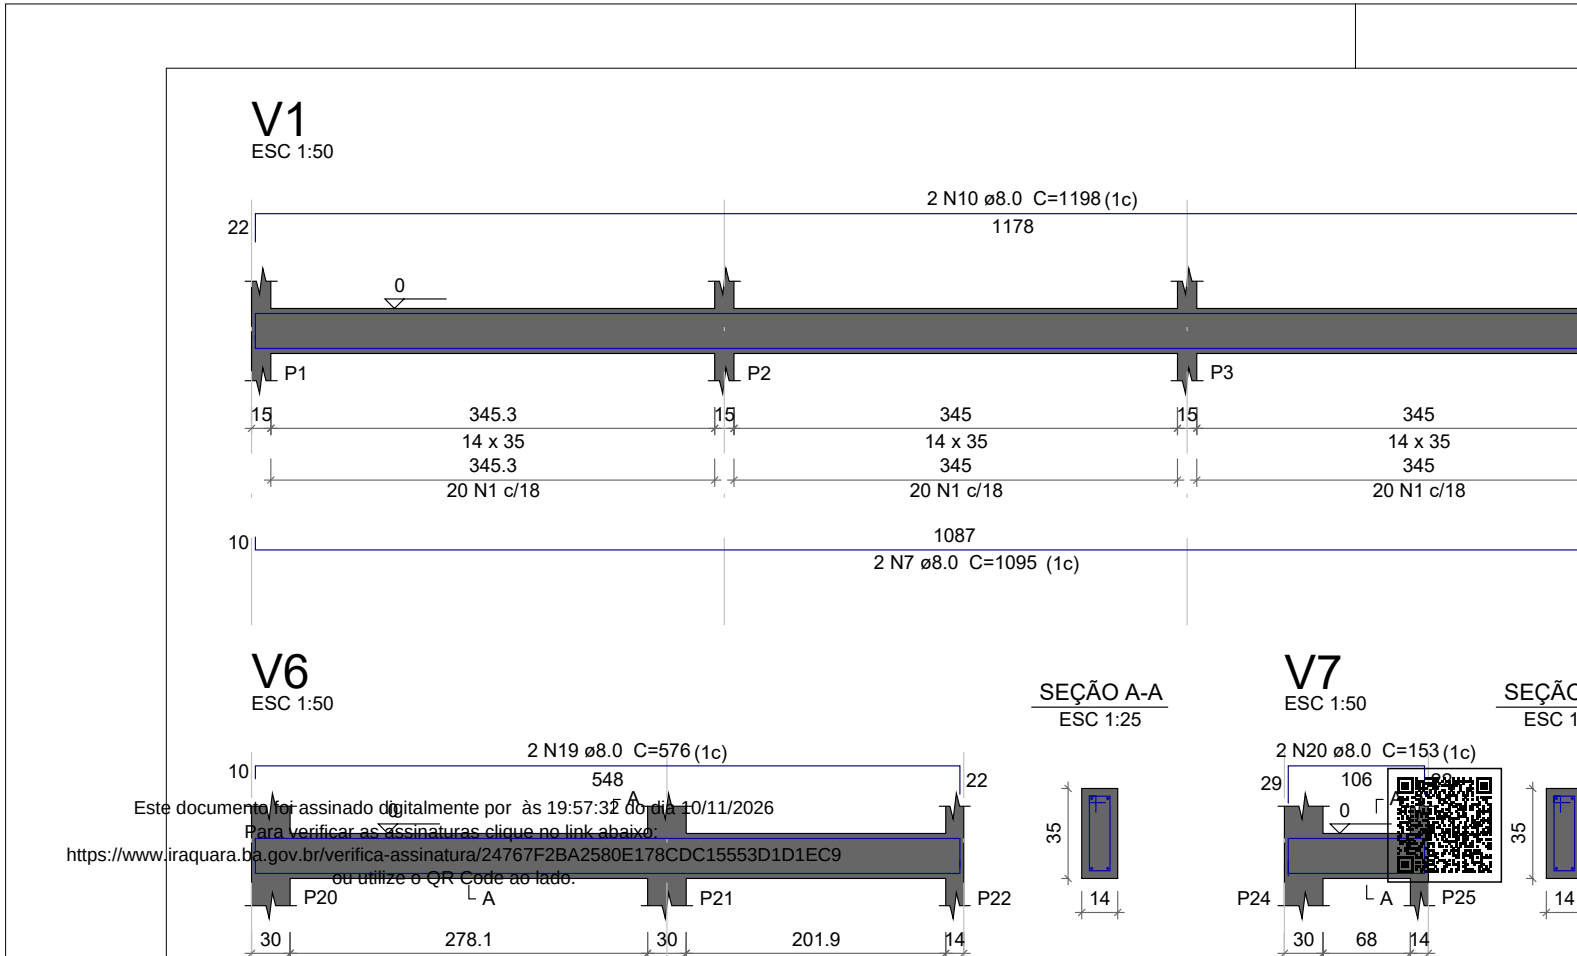


Este documento foi assinado digitalmente por às 19:57:32 do dia 10/11/2026
Para verificar as assinaturas clique no link abaixo:
https://www.iraquara.ba.gov.br/verifica-assinatura/24767F2BA2580E178CDC15553D1D1EC9
ou utilize o QR Code ao lado.

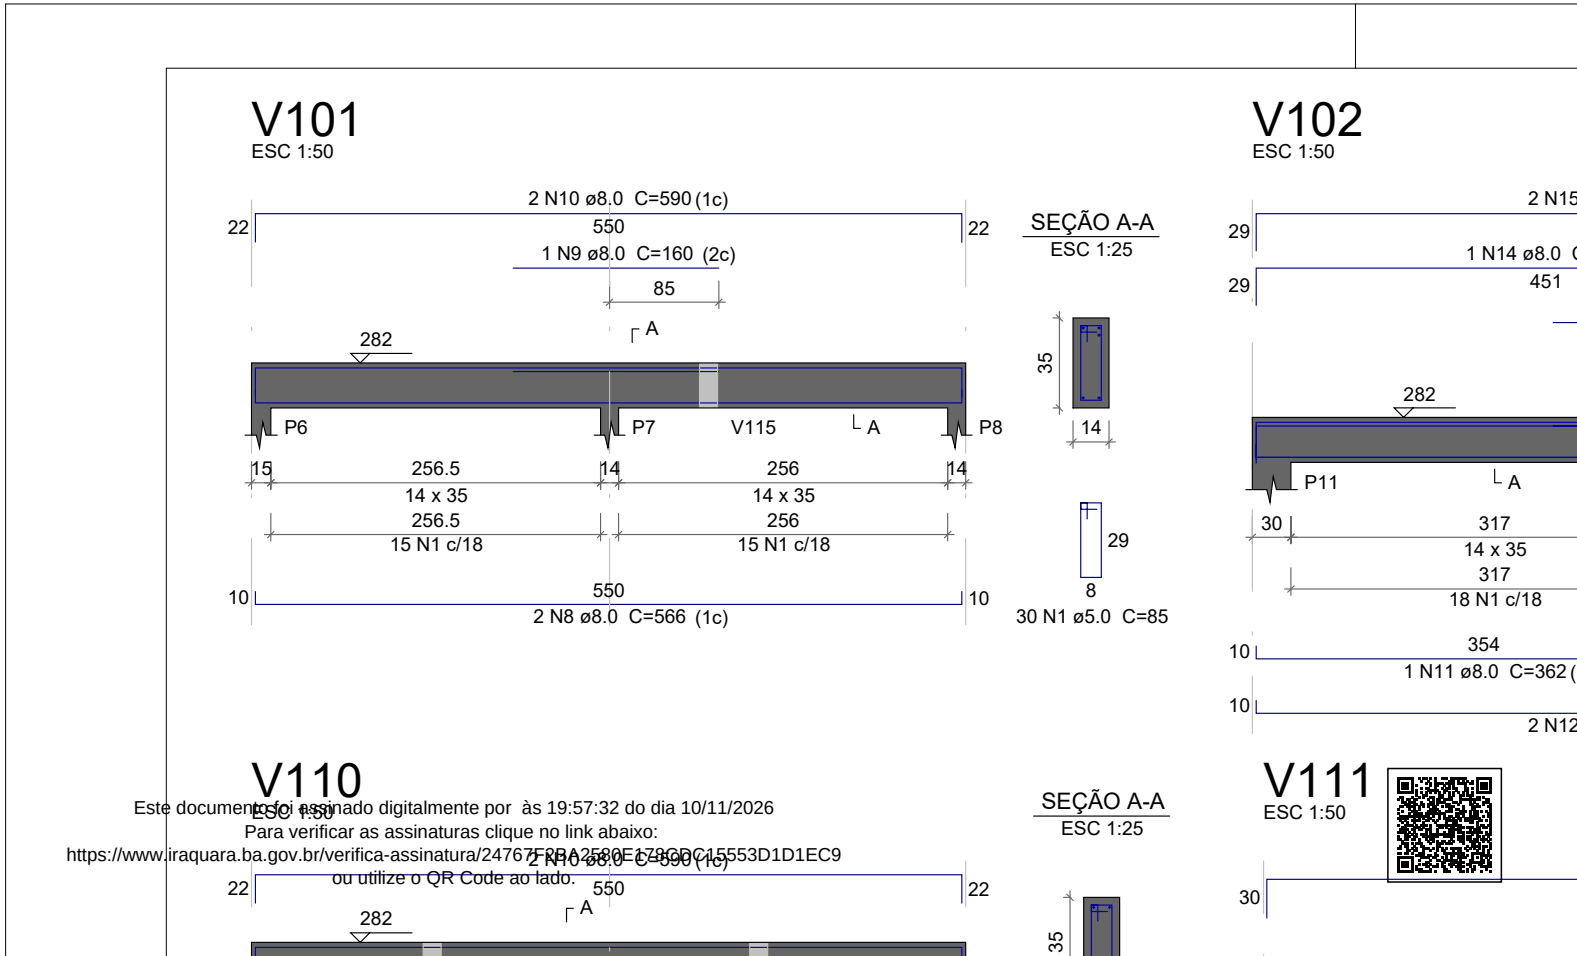

Este documento foi assinado digitalmente por às 19:57:32 do dia 10/11/2026
Para verificar as assinaturas clique no link abaixo:
https://www.iraquara.ba.gov.br/verifica-assinatura/24767E8BA2580E1798DC15553D1D1EC9
ou utilize o QR Code ao lado.

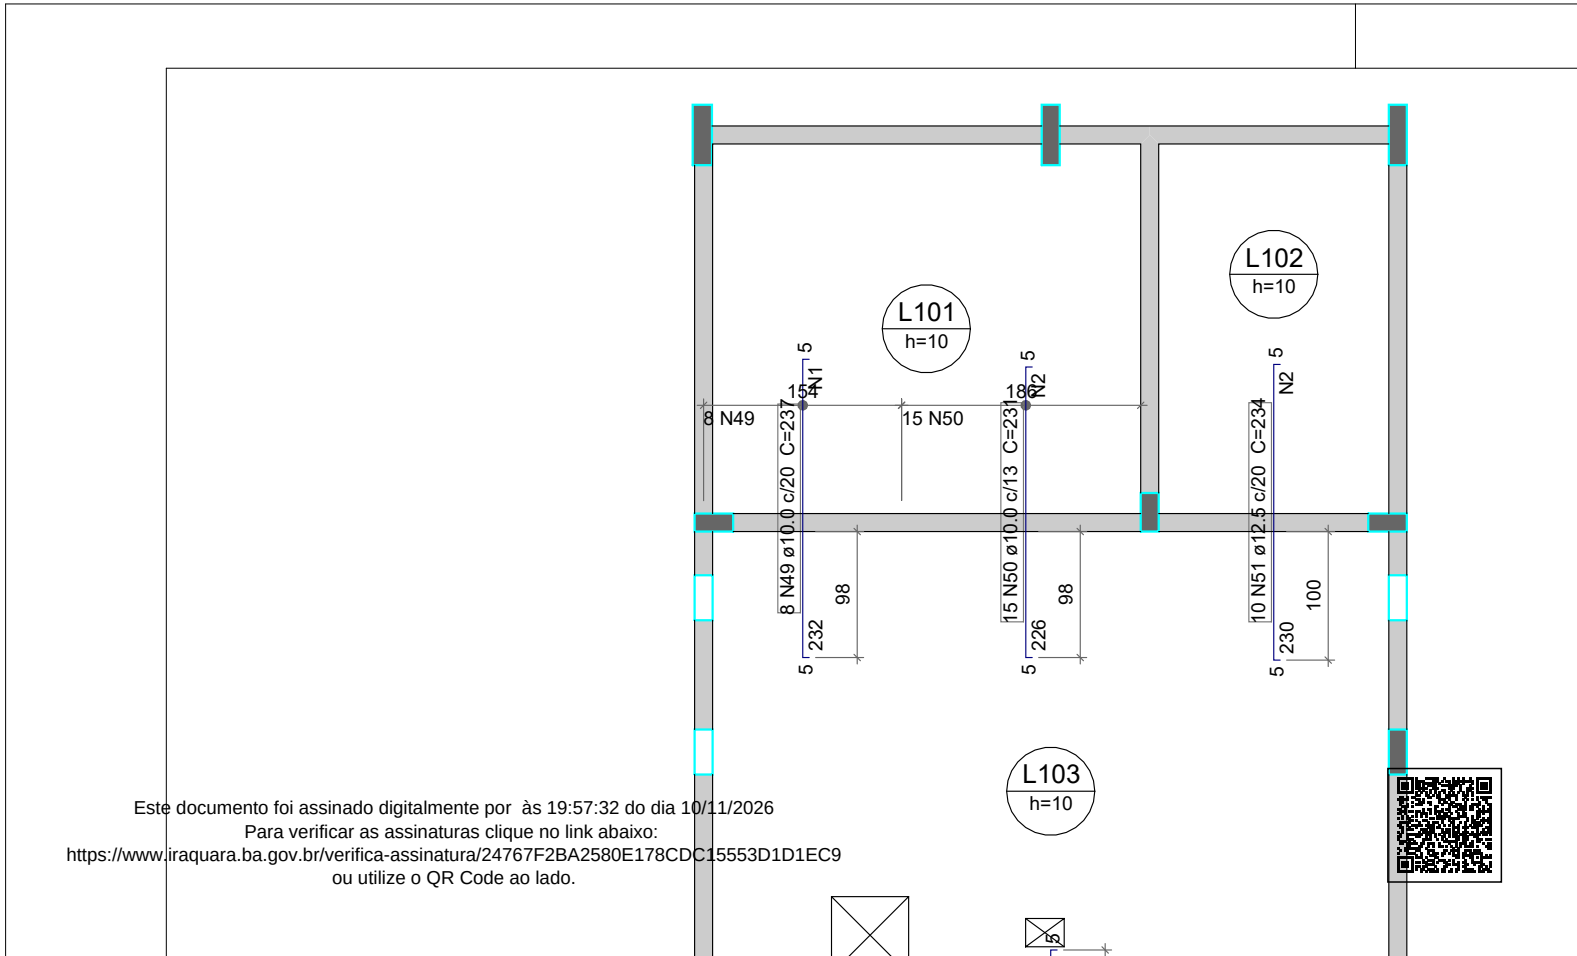

Este documento foi assinado digitalmente por às 19:57:32 do dia 10/11/2026
Para verificar as assinaturas clique no link abaixo:
https://www.iraquara.ba.gov.br/verifica-assinatura/24767F2BA2580E178CDC15553D1D1EC9
ou utilize o QR Code ao lado.

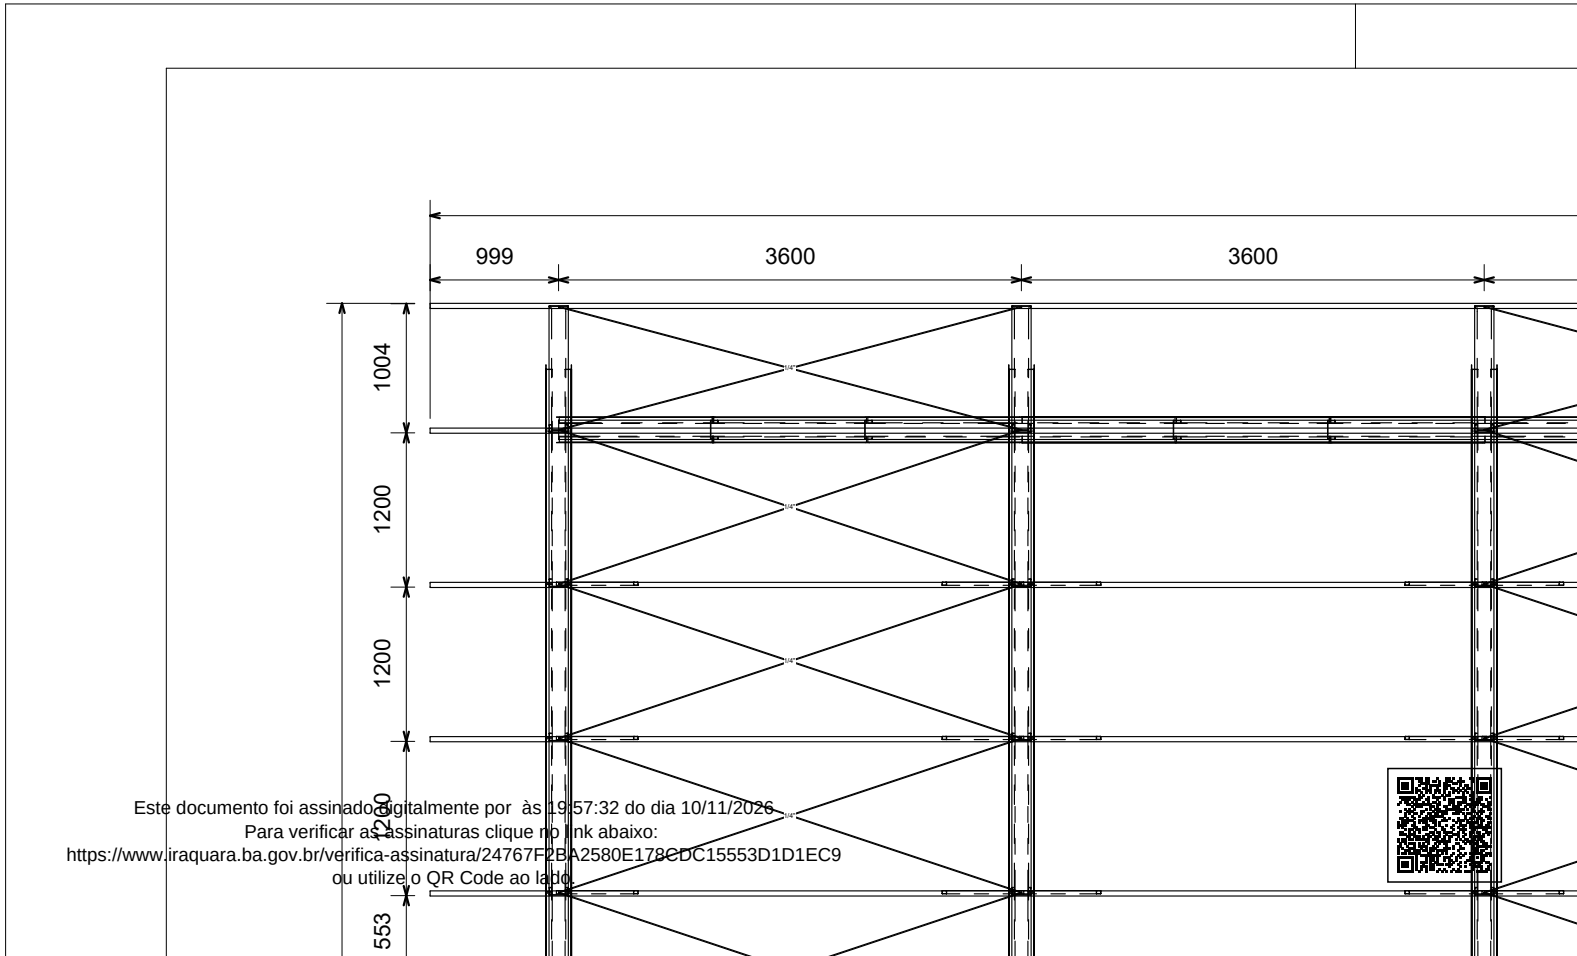

Este documento foi assinado digitalmente por às 19:57:32 do dia 10/11/2026
Para verificar as assinaturas clique no link abaixo:
https://www.iraquara.ba.gov.br/verifica-assinatura/24767F2BA2580E178CDC15553D1D1EC9
ou utilize o QR Code ao lado