
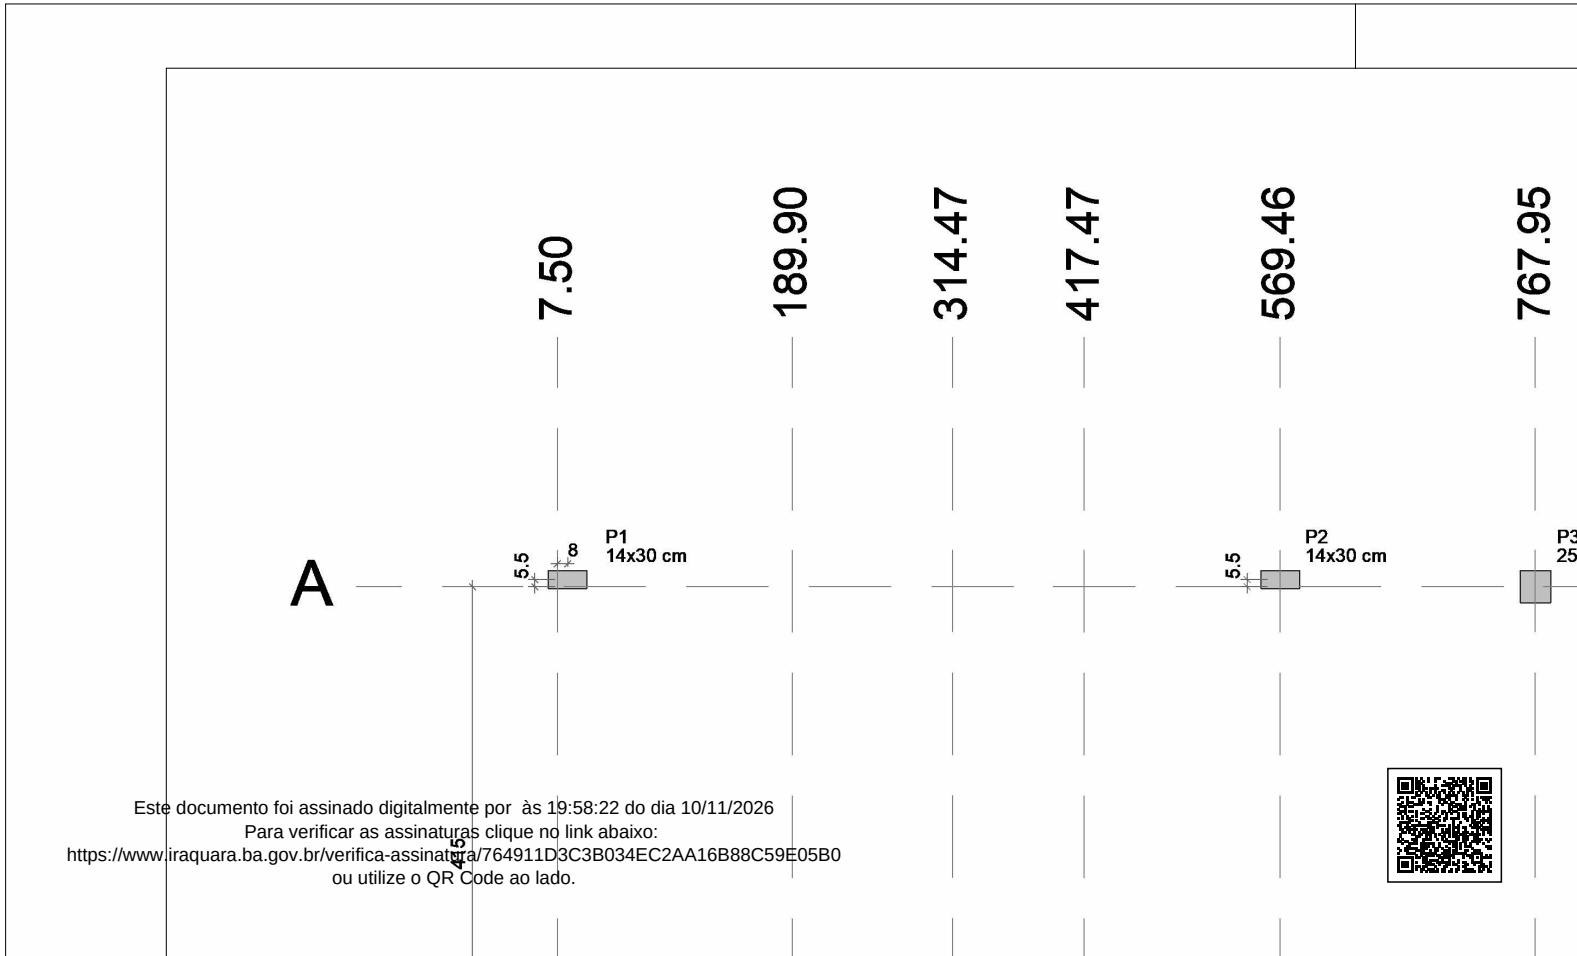



Este documento foi assinado digitalmente por  às 19:58:22 do dia 10/11/2026
Para verificar as assinaturas clique no link abaixo:
https://www.iraquara.ba.gov.br/verifica-assinatura/764911D3C3B034EC2AA16B88C59E05B0
ou utilize o QR Code ao lado.

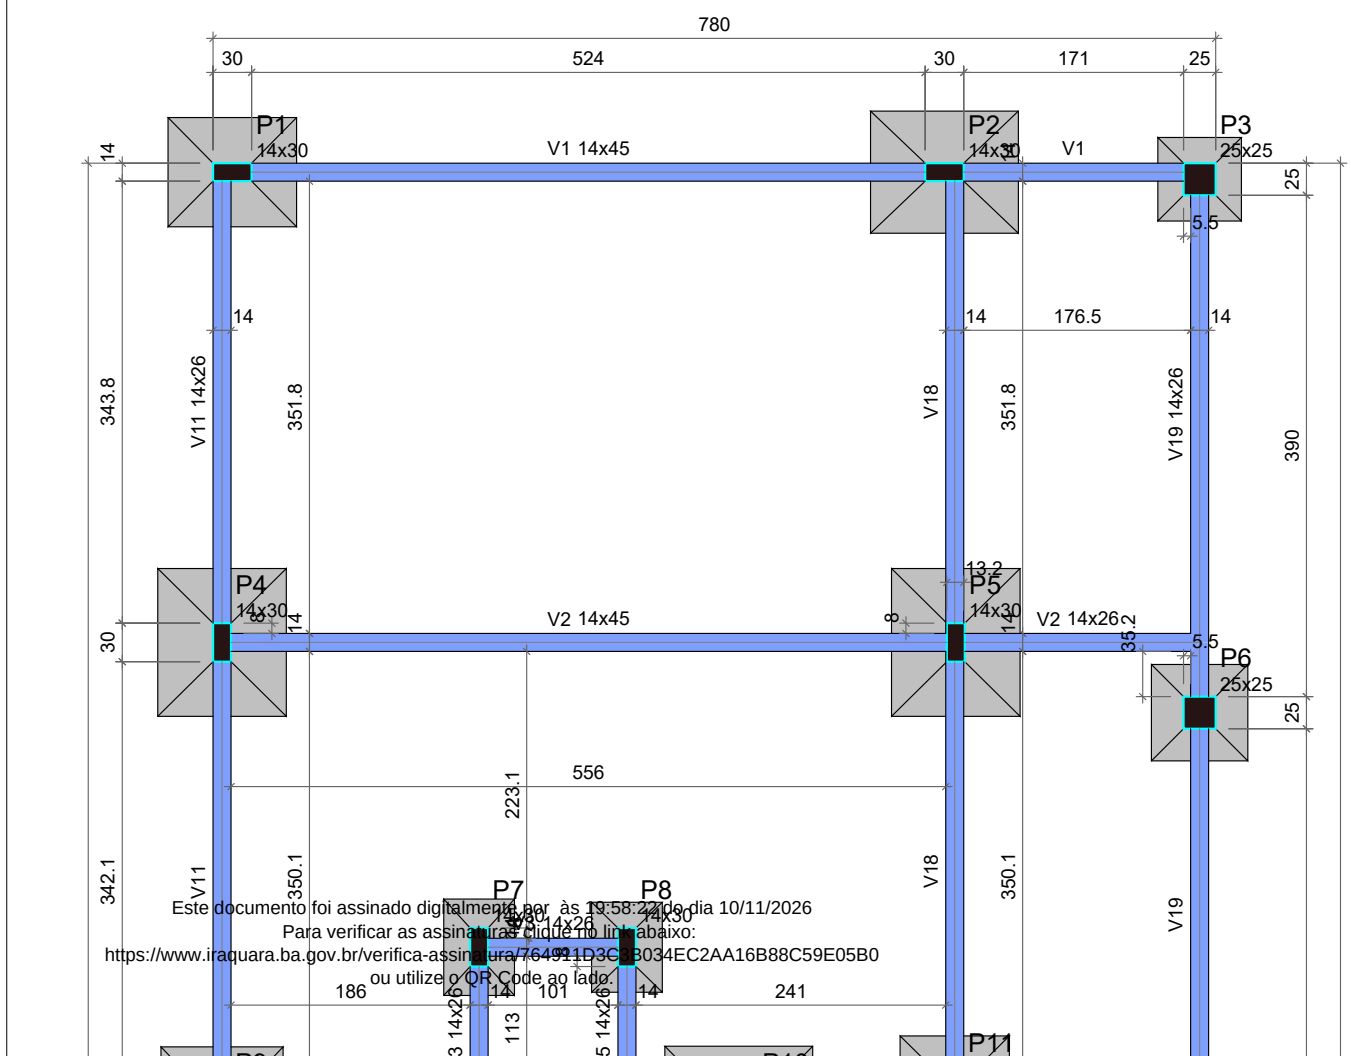



Este documento foi assinado digitalmente por  às 19:58:22 do dia 10/11/2026
Para verificar as assinaturas clique no link abaixo:
https://www.iraquara.ba.gov.br/verifica-assinatura/764911D3C3B034EC2AA16B88C59E05B0
ou utilize o QR Code ao lado


P1=P11=P13=P24=P28

S1=S11=S13=S24=S28

PLANTA
ESC 1:25

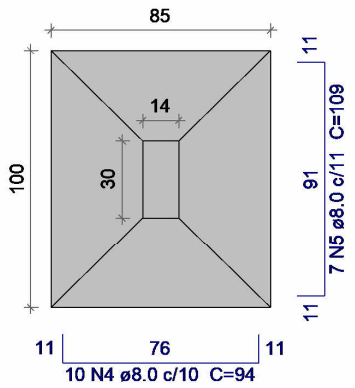



CORTE
ESC 1:25

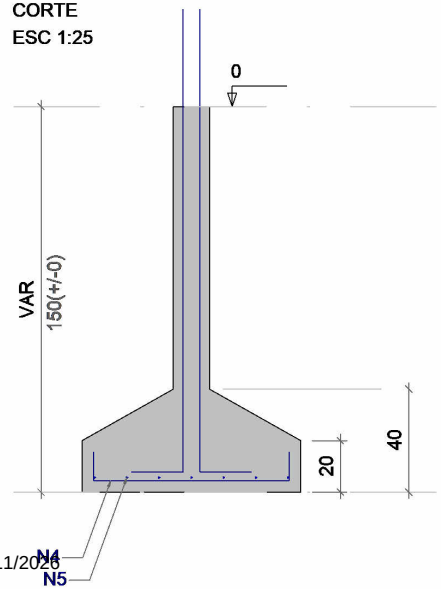


TERREO - L1

SEÇÃO
ESC 1:20

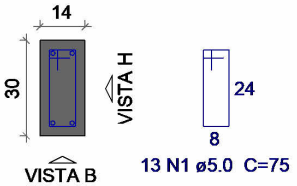


0

-150


**Solo com capacidade de suporte > 1.00 kgf/cm²**
**Solo compactado sobre a sapata**
**peso específico > 1600.00 kgf/m³**

Este documento foi assinado digitalmente por  às 19:58:22 do dia 10/11/2026
Para verificar as assinaturas clique no link abaixo:
https://www.iraquara.ba.gov.br/verifica-assinatura/764911D3C3B034EC2AA16B88C59E05B0
ou utilize o QR Code ao lado.


P10

S4=S5=S10


P1=P2=P4=P9=P12=P17=
=P20=P24=P26=P27=P28

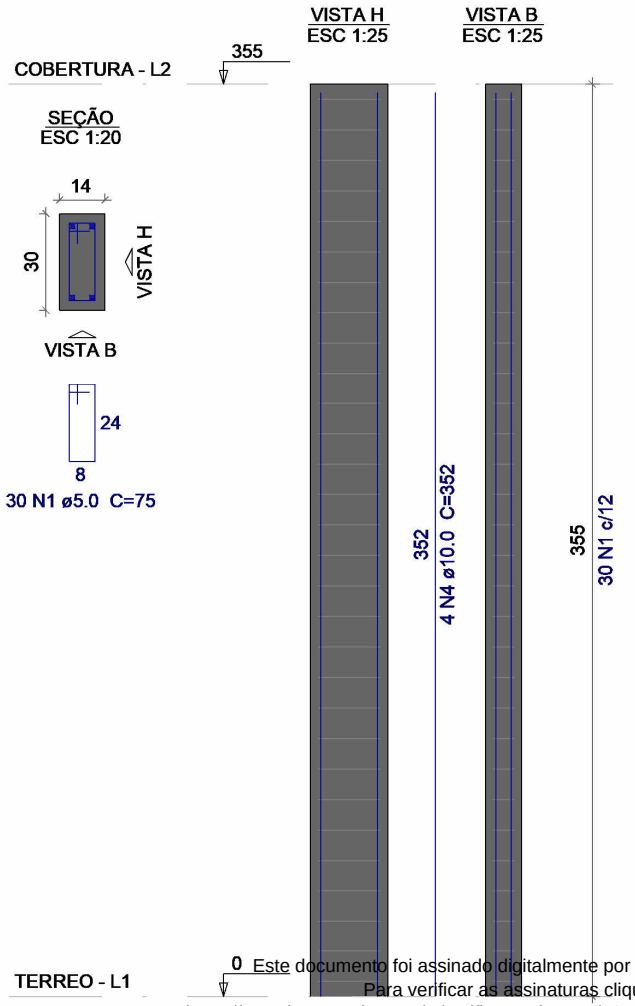


P3=P6=P14=P19=P23=P29

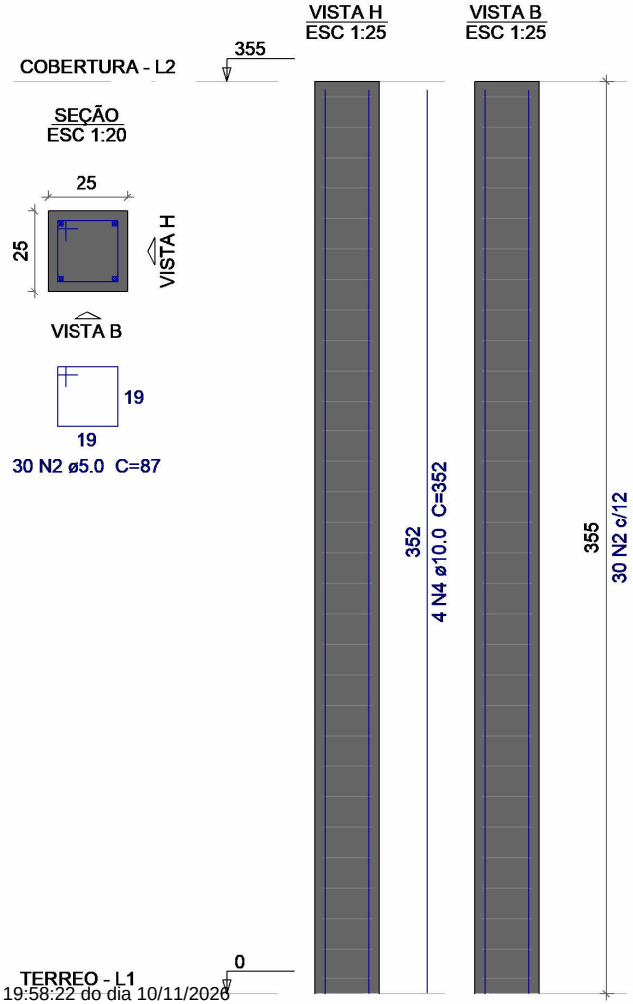



P5

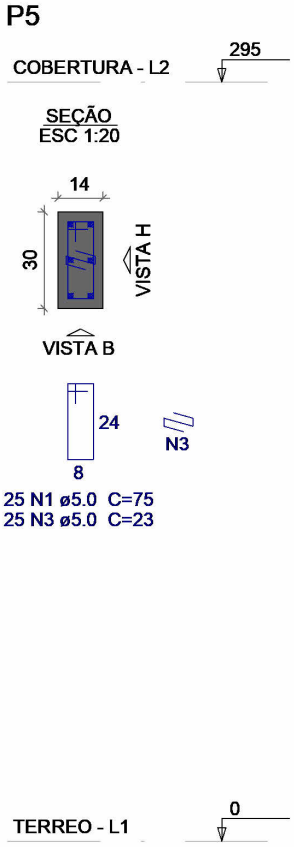



Este documento foi assinado digitalmente por às 19:58:22 do dia 10/11/2026
Para verificar as assinaturas clique no link abaixo:
https://www.iraquara.ba.gov.br/verifica-assinatura/764911D3C3B034EC2AA16B88C59E05B0
ou utilize o QR Code ao lado.

P7=P8=P10=P11=P13=

## V1
ESC 1:50

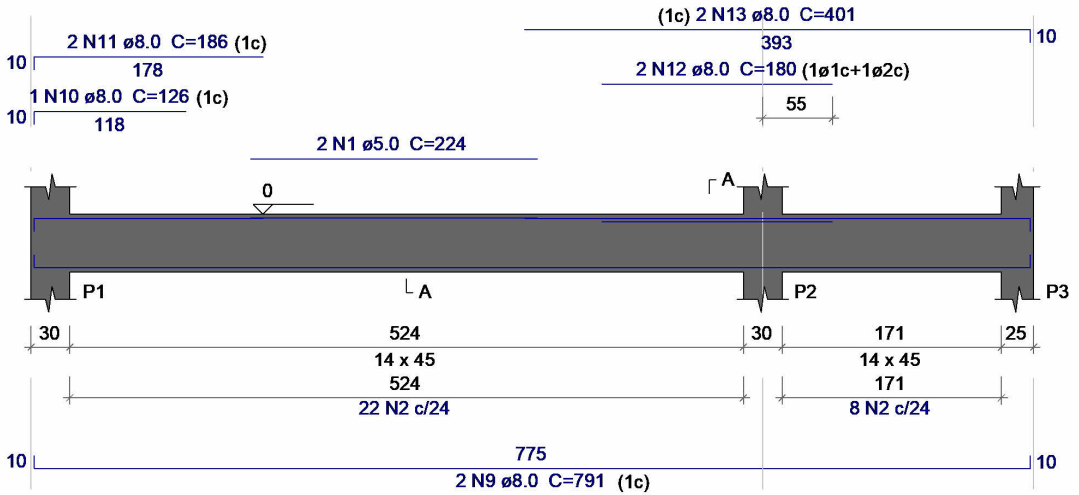


SEÇÃO A-A
ESC 1:25

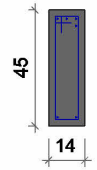






30 N2 ø5.0 C=109

Este documento foi assinado digitalmente por às 19:58:22 do dia 10/11/2026
Para verificar as assinaturas clique no link abaixo:
https://www.iraquara.ba.gov.br/verifica-assinatura/764911D3C3B034EC2AA16B88C59E05B0
ou utilize o QR Code ao lado.

## V8
ESC 1:50

SEÇÃO A-A
ESC 1:25

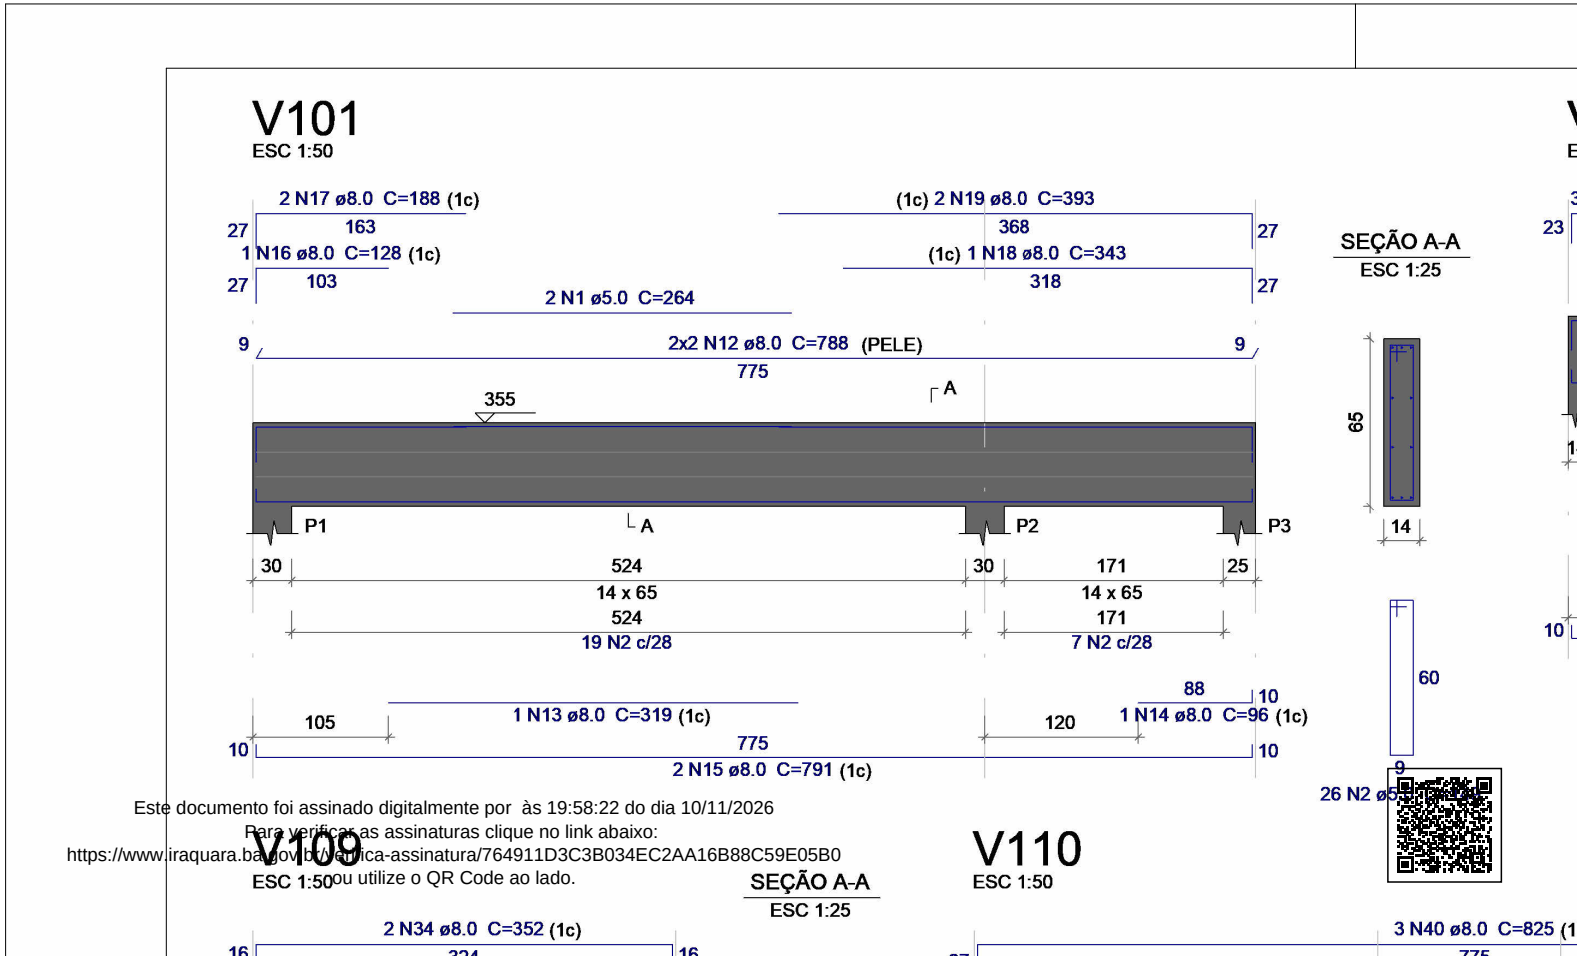


Este documento foi assinado digitalmente por  às 19:58:22 do dia 10/11/2026
Para verificar as assinaturas clique no link abaixo:
https://www.iraquara.ba.gov.br/verifica-assinatura/764911D3C3B034EC2AA16B88C59E05B0
ou utilize o QR Code ao lado.